


ANSLUTNING VÄG 512 OCH 522
TYPSEKTION 6

ÖVERBYGGNAD

NR	MATERIAL	mm	ANMÄRKNING
1	BELÄGGNING	45	
2	BELÄGGNING AG	95	
3	ÖBUNDET BÄRLAGER	80	KROSSSAT BÄRLAGER
4	FÖRSTÄRKNINGSLAGER	200	KROSSSAT FÖRSTÄRKNINGSLAGER
5	FÖRSTÄRKNINGSLAGER	420	KROSSSAT FÖRSTÄRKNINGSLAGER
6	SKYDDSLAGER	460	
7	SPRÄNGSTENSFYLNING	780	
8	STÖDBENSA	45	KROSSSAT GRUSSTULLAGER
9	STÖDBENSA	120	KROSSSAT BÄRLAGER
10	GEOTEXTIL		
11	KANTSTEN	200x300x	SRANT TYP RV 2
12	DRÄNNINGSLEDNING	100/95	TYP DSA INKL KRÄNGFYLNING OCH LEDNAD

ANM. VÄGOMRÅDESGRÄNS
Säkerhetszon 5 m vid 7 m. I de fall som säkerhetszon krävs, undvika vägnärla in vid som anordnas av väg och kantfrens till säkerhetszonen dimensionerade för vägnärla. Utom i de fall där området utgörs av åkermark, där blir vägen inkl kantfrens dimensionerade.

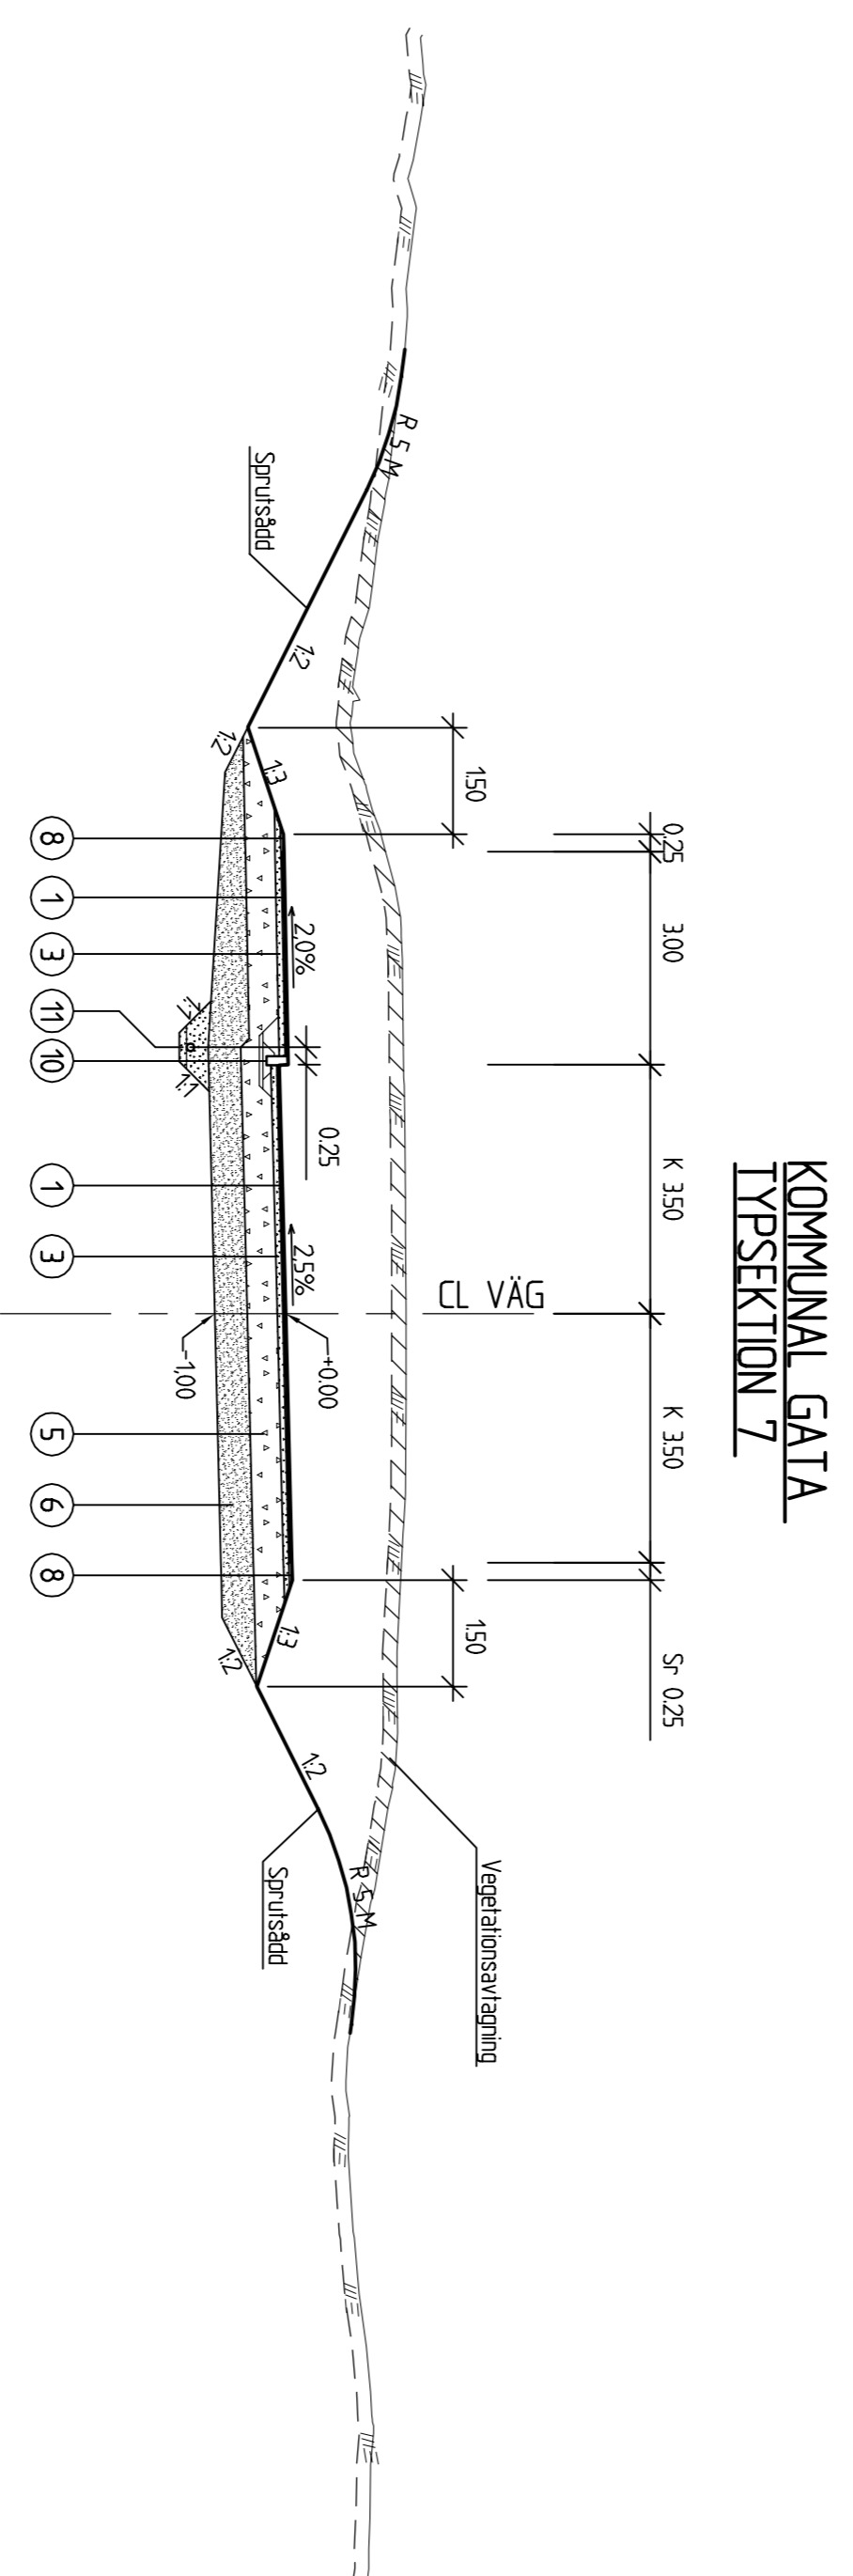

KOMMUNAL GATA
TYPSEKTION 7

REV	ANT	ÄNDRING AVSE	GRÖBLAD	DATA

ARBETSPLAN

		UMEÅPROJEKTET VÄSTRA LÄNKEN VÄG E12, DELEN RÖBÄCKSDALEN-RÖBÄCK ENTREREND 9	
SWECO INFRASTRUCTURE AB Box 50780 973 24 Luleå Tel: 0920-35345 Fax: 0920-35345		ANSLUTNING UMEÅ OCH KOMMUNAL GATA TYPSEKTIONER	
UMEÅ 267976 HELA TITEL KENT GRÖNLUND	2017-02-14 KENT GRÖNLUND	1:100 A1 9 01 T 04 03	REV