



GC- OCH ENSKILD VÄG
TYPSEKTION 1

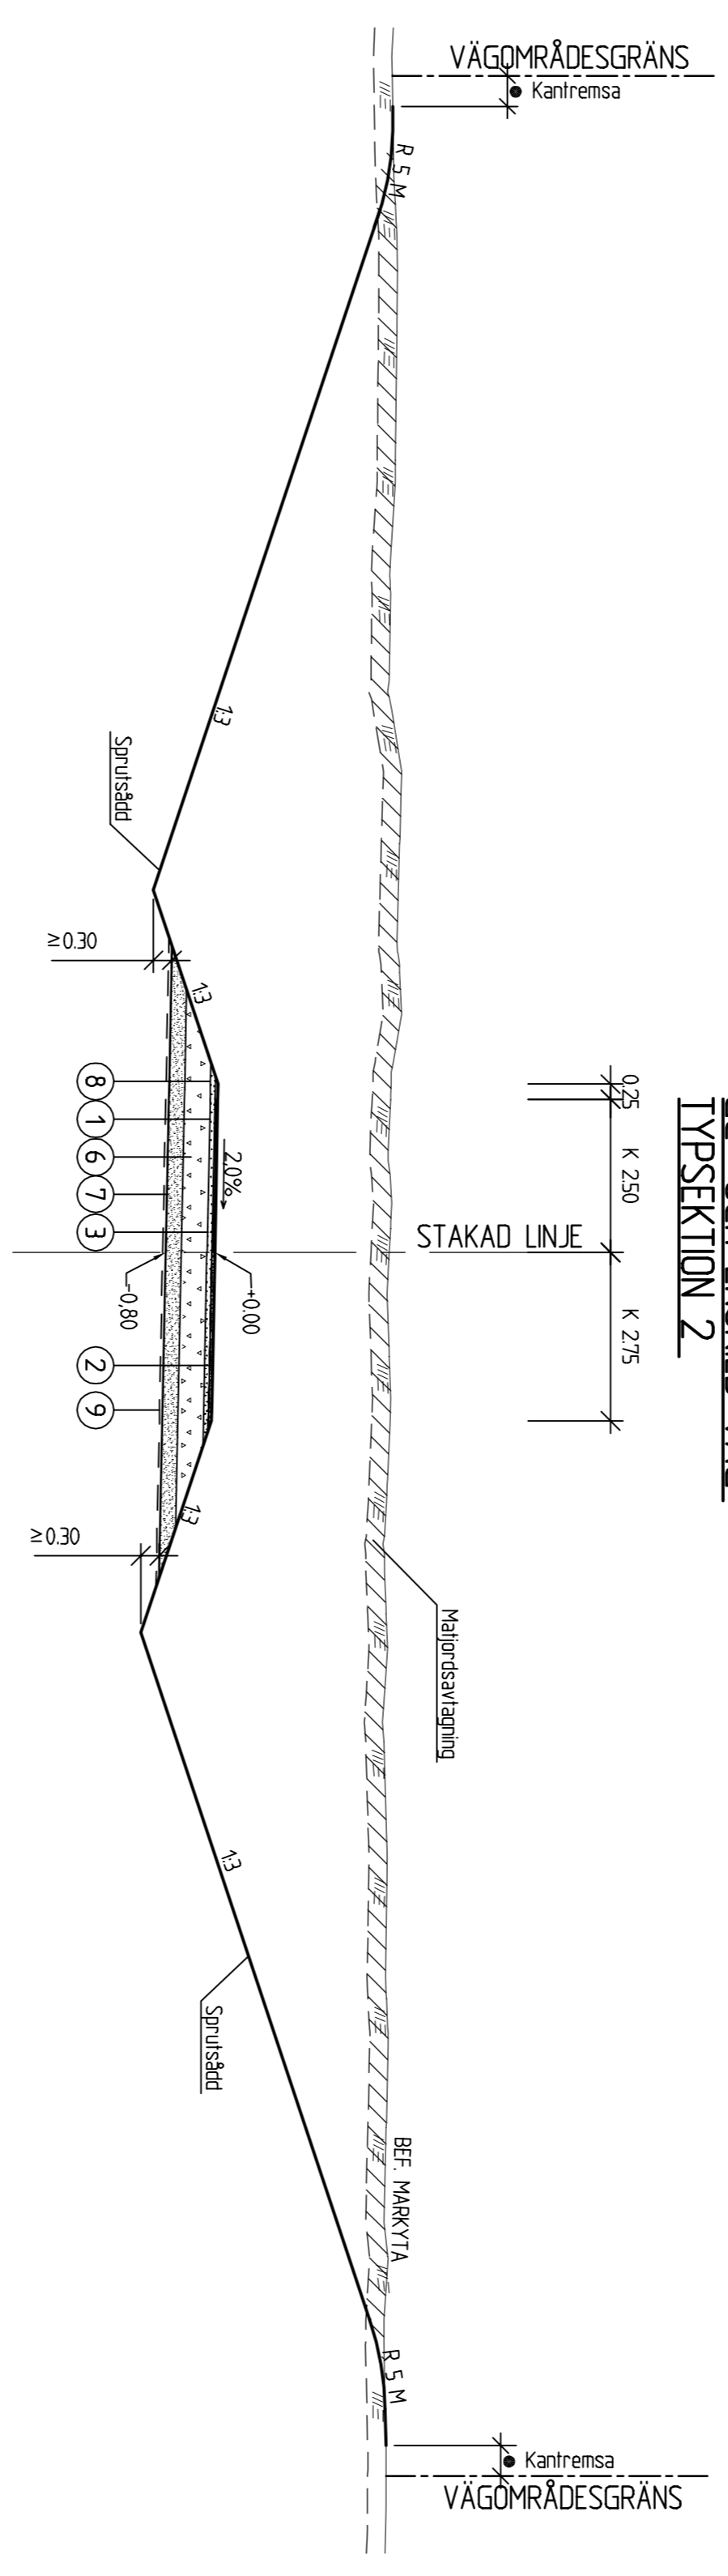

GC- OCH ENSKILD VÄG
TYPSEKTION 2

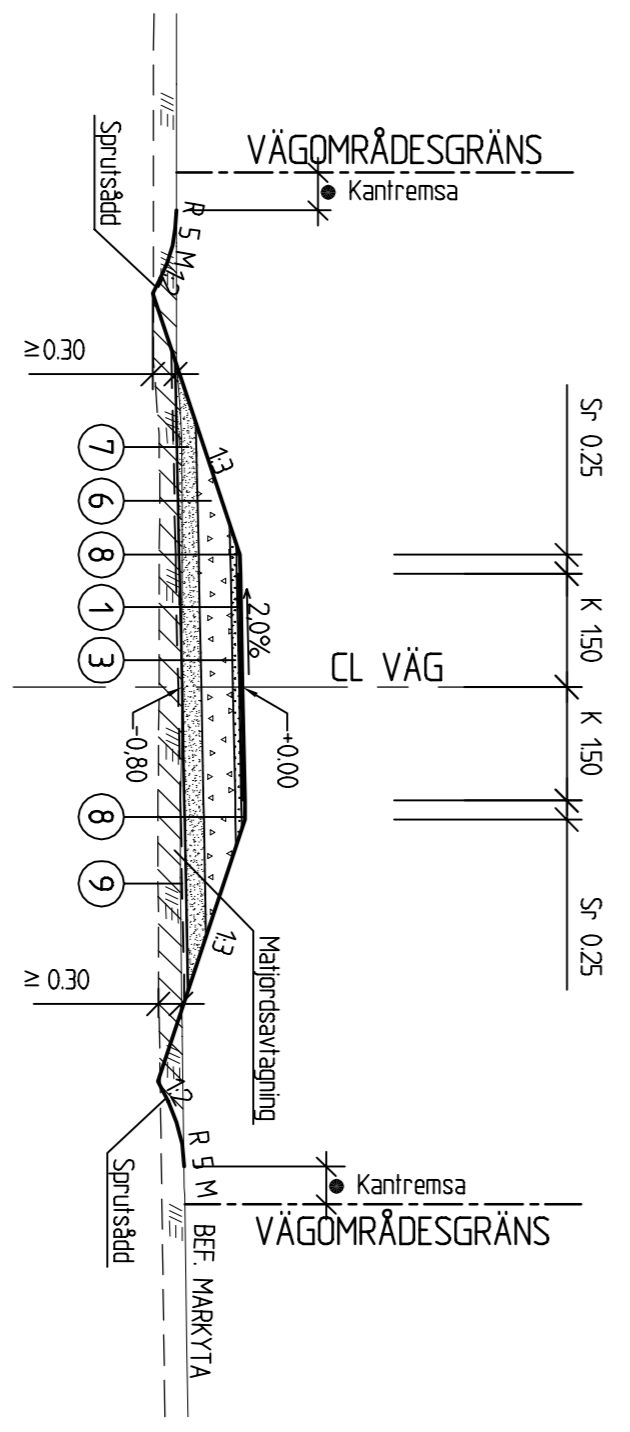

GC- OCH ENSKILD VÄG
TYPSEKTION 3

ÖVERBYGGNAD

NR	MATERIAL	mm	ANMÄRKNING
1	SILTLAGER BELÄGGNING	45	
2	SILTLAGER GRUS	50	KROSSSAT GROSSSILTLAGER
3	BARLAGER	80	KROSSSAT BARLAGER
6	FÖRSTÄRNINGSLAGER	120	KROSSSAT FÖRSTÄRNINGSLAGER
7	SKOVSILTAGER	255	
8	STÖPBENSKA	45	
9	GEOTEKSTIL		KROSSSAT GROSSSILTLAGER

ANMÄRKNING
Bredd på kantremsa från skärutl/ skärutl: 1,20m i skräpning, 0,20m i skräpning, 0,00m vid förtäring.

REV	INT	ÄNDRING AVSE	GRÖVKÄND	DATA

ARBETSPLAN

TRAFIKVERKET

UMÄÅPROJEKTET
VÄSTRA LÄNKEN
VÄG E12, DELEN RÖBÄCKSDALEN-RÖBÄCK
ENTREPRENÖR 9

SWECO INFRASTRUCTURE AB
Box 50780
973 24 Luleå
SE-971 23
Fon: 0920-36346

UMÅ 267976

SWECO

PROJEKTLEDARE: KENIG
2017-02-14

GC- OCH ENSKILDVÄG
TYPSEKTIONER

ARBETSRITNING: A1
SKALA: 1:100

PROJEKT NR: 8271524
9 01 T 04 05