VÄG E12
SEKTION 0/080

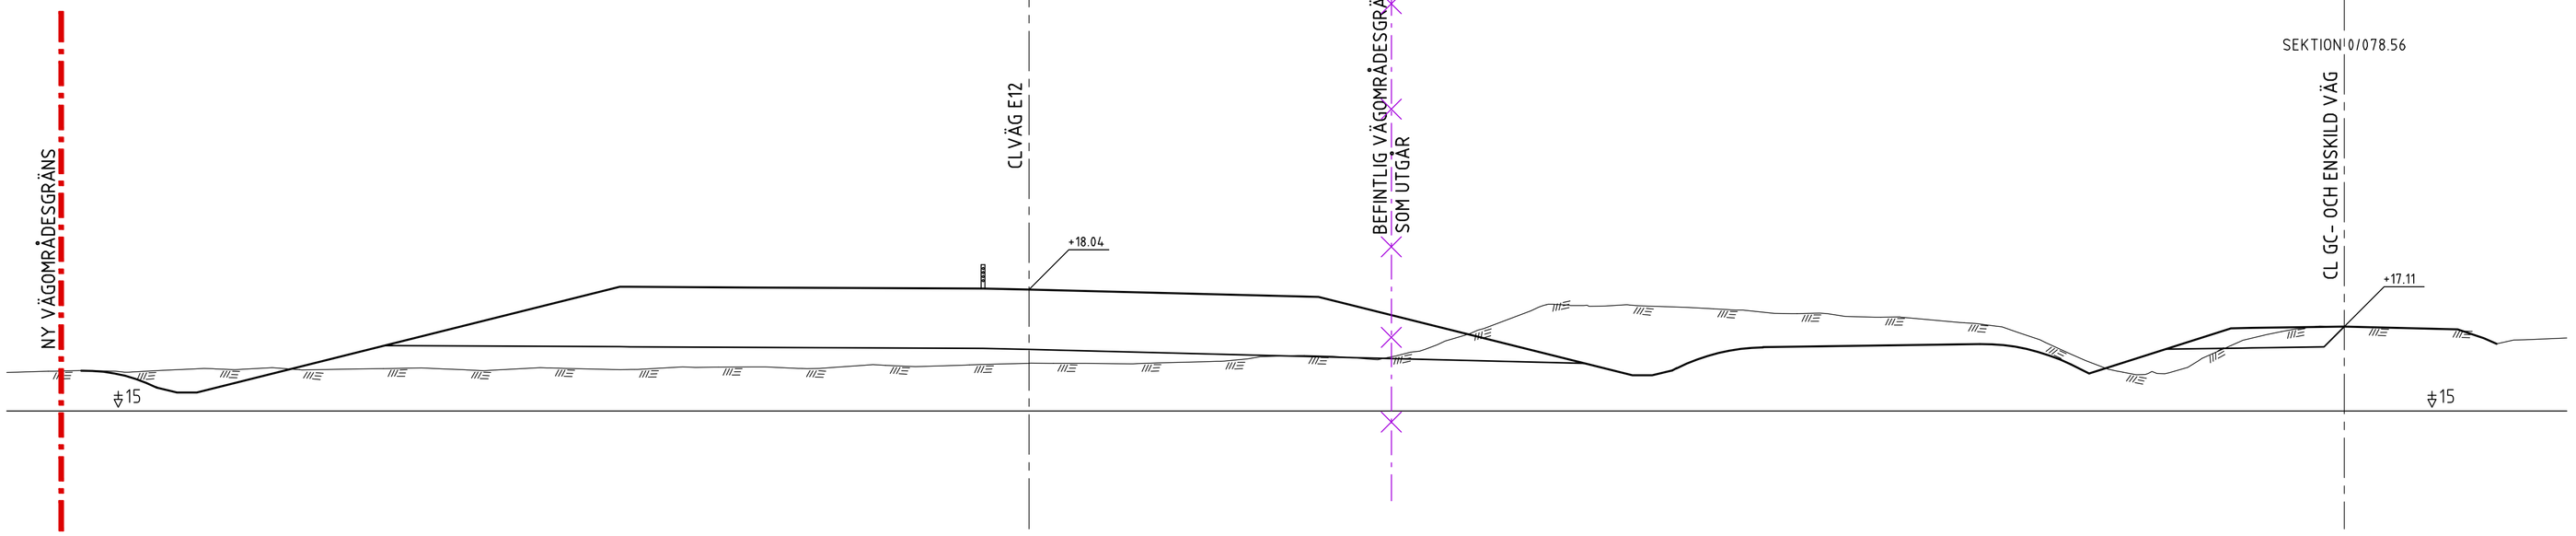

VÄG E12
SEKTION 0/460

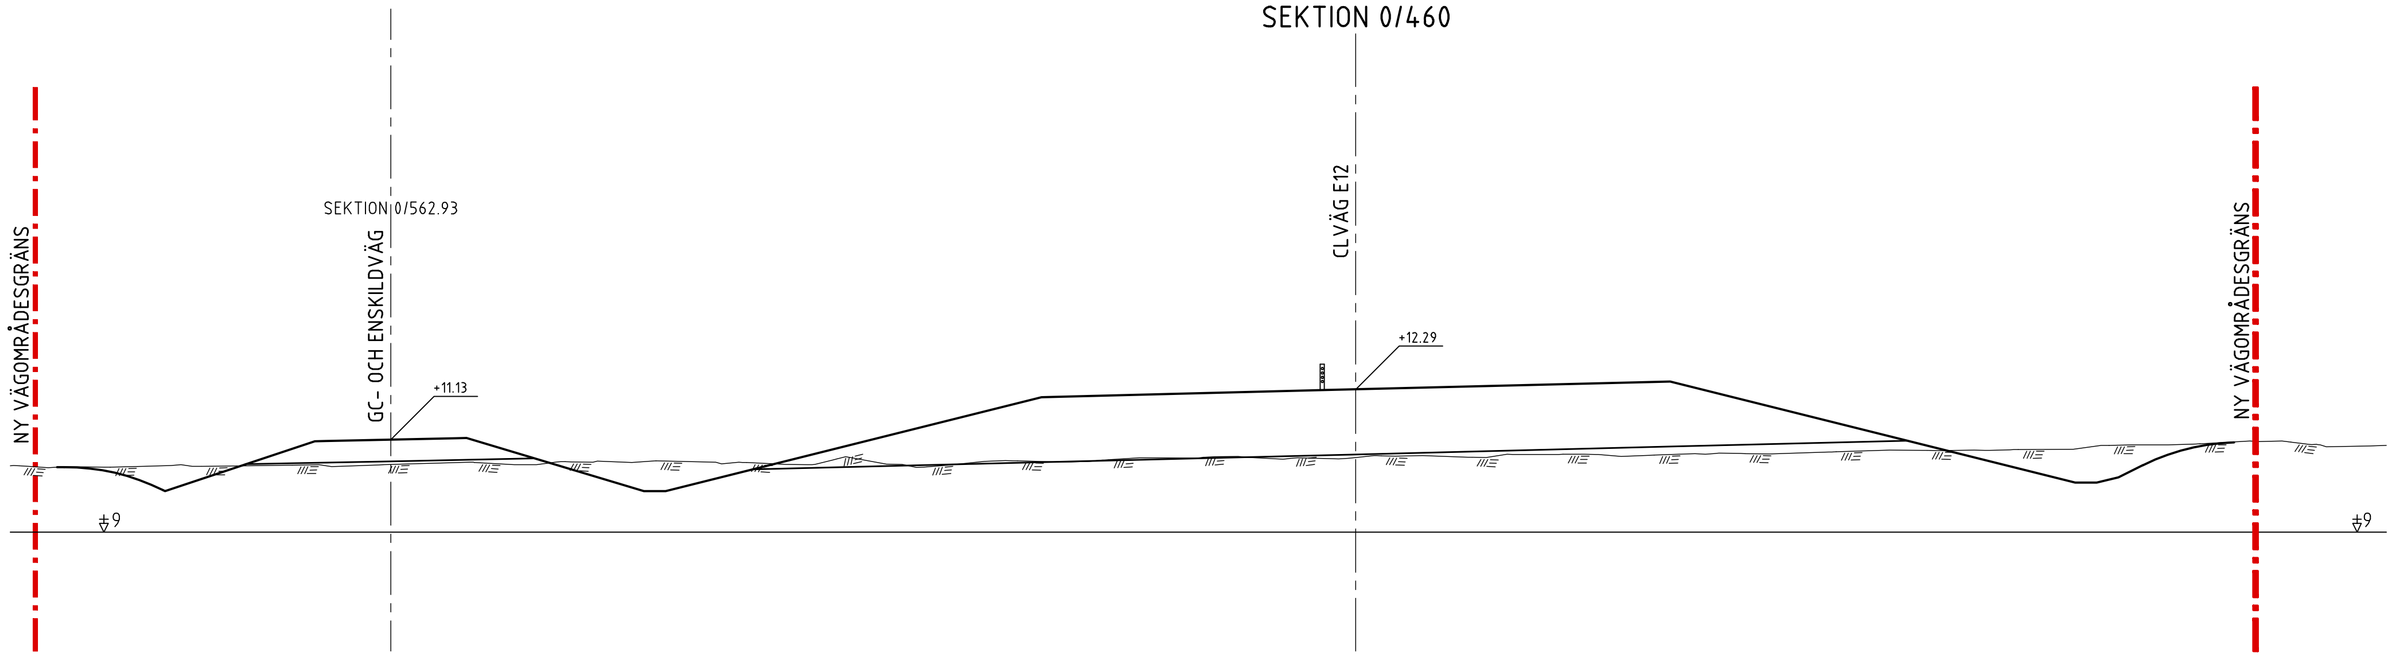

VÄG E12
SEKTION 1/000

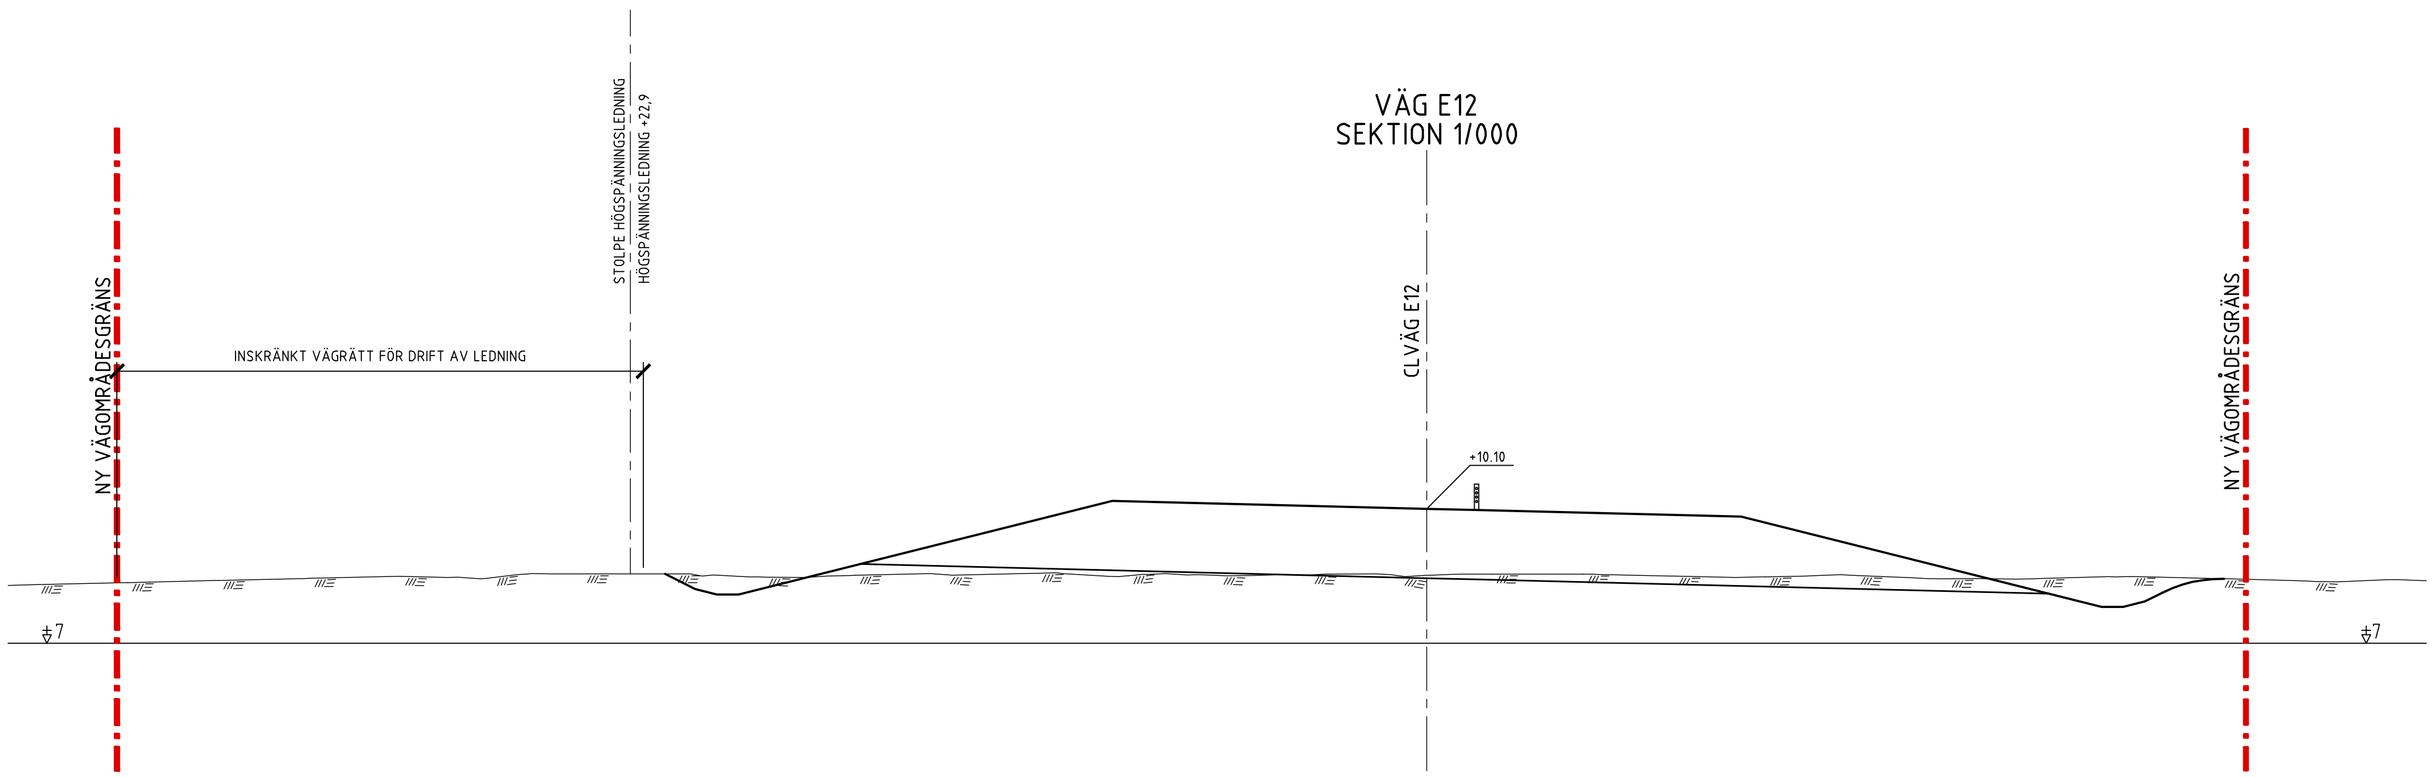

REV	ANT	ÄNDRINGEN AVSER	GODKÄND	DATUM

ARBETSPLAN

TRAFIKVERKET

UMEÅPROJEKTET
VÄSTRA LÄNKEN
VÄG E12, DELEN RÖBÄCKSDALEN-RÖBÄCK
ENTREPRENAD 9

SWECO INFRASTRUCTURE AB
Box 50120
973 24 Luleå
Tel 0920-35 500
Fax 0920-35 545

SWECO

UNR: 2473976

VÄG E12 SEKTION 0/080, 0/460, 1/1000
TVÄRSEKTIONER

KONSTR	GRANSK	KONSTBYGGNADSNR	FORMAT	SKALA	
HELA	KENG		A3XL	1:100	
LULEÅ 2011-02-14		OBJEKT NR	RITNINGSNR		REV
KENT GRÖNLUND		8211524	9 01 T 09 01		