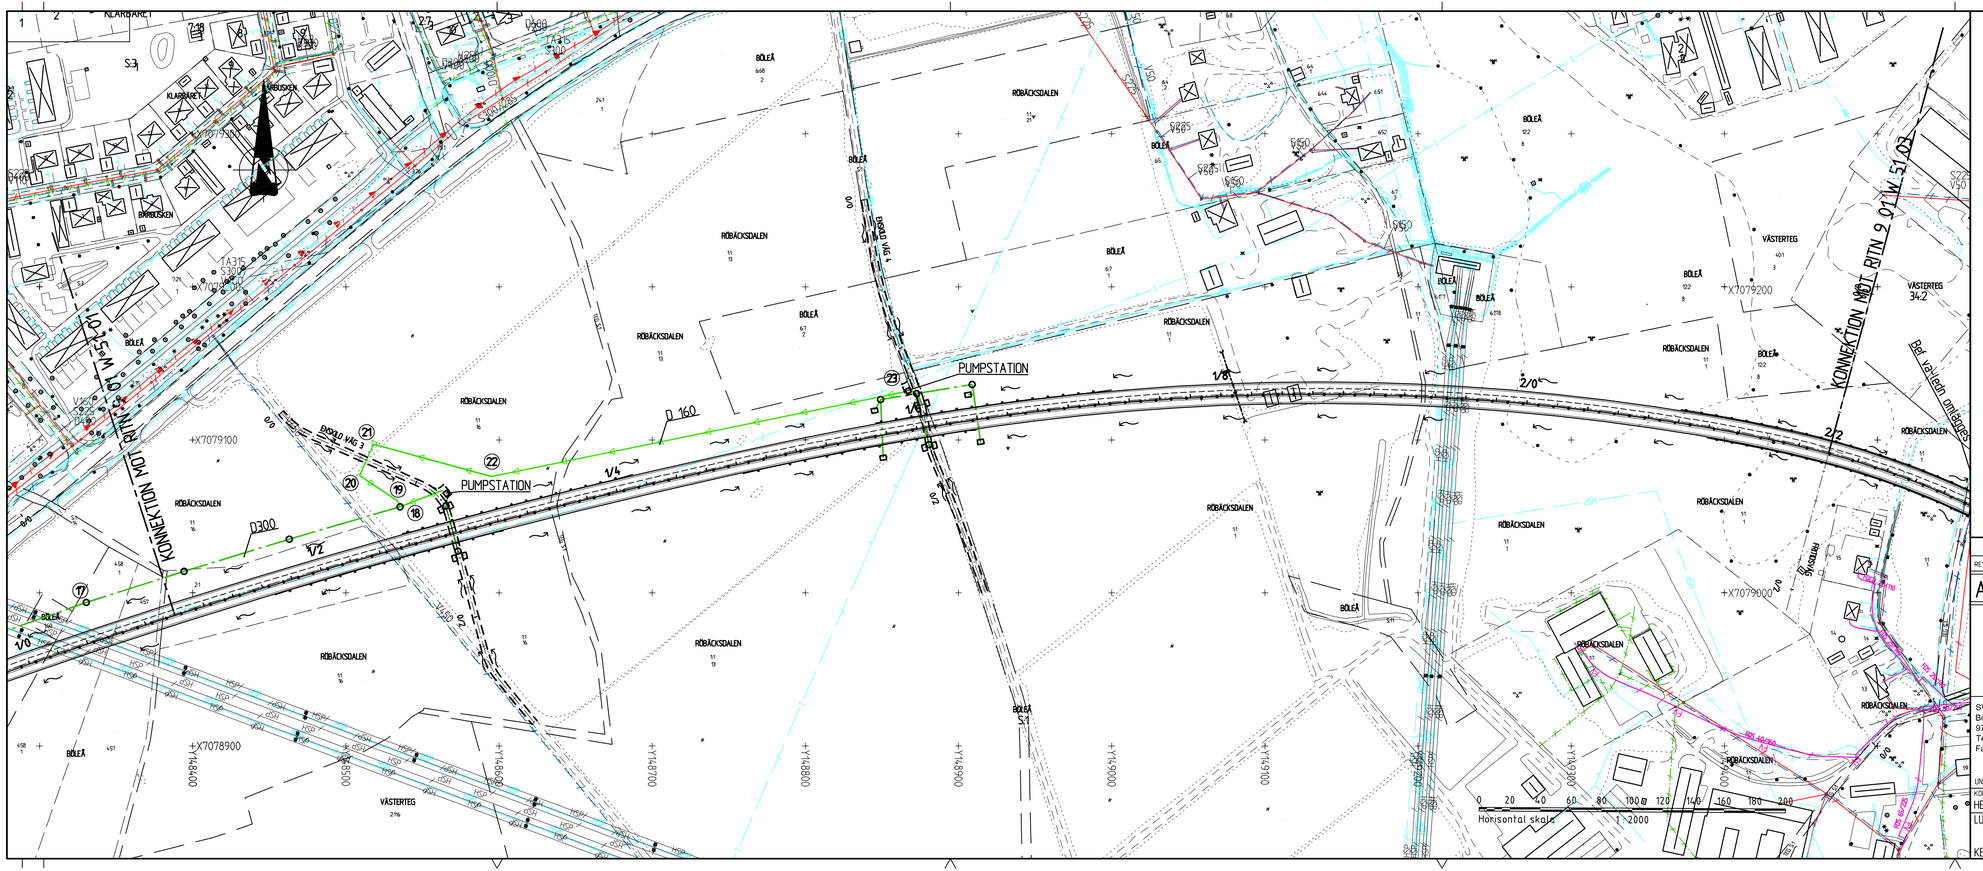

FÖRKLARINGAR

- NY SPILLVATTENLEDNING
- NY VATTENLEDNING
- NY DAGVATTENLEDNING
- NY DAGVATTENLEDNING TRYCK
- NY DRÄNERINGSLEDNING
- BEFINTLIG SPILLVATTENLEDNING
- BEFINTLIG SPILLVATTENLEDNING TRYCK
- BEFINTLIG VATTENLEDNING
- BEFINTLIG DAGVATTENLEDNING
- BEFINTLIG SPILLVATTENLEDNING SOM UTGÅR
- BEFINTLIG VATTENLEDNING SOM UTGÅR
- BEFINTLIG DAGVATTENLEDNING SOM UTGÅR
- NY FJÄRRVÄRME LEDNING
- BEFINTLIG FJÄRRVÄRME LEDNING
- BEFINTLIG FJÄRRVÄRMELEDNING SOM UTGÅR
- BEFINTLIG TELE-LEDNING
- BEFINLIG OPTO-LEDNING
- BEFINTLIG EL-LEDNING
- BEFINTLIG HÖGSPÄNNINGSLEDNING
- NEDSTIGNINGSBRUNN NY OCH BEFINTLIG
- NY DAGVATTENBRUNN
- DAGVATTENBRUNN UTSLÄPP
- RINNINGSPIL

KOORDINATSYSTEM

PLANSYSTEM: SWEREF 99 20:15
HÖJDSYSTEM: RH 2000

REV	ANT	ÄNDRINGEN AVSER	GODKÄND	DATUM

ARBETSPLAN

TRAFIKVERKET

UMEÅPROJEKTET
VÄSTRA LÄNKEN
VÄG E12, DELEN RÖBÄCKSDALEN-RÖBÄCK
ENTREPRENAD 9

SWECO INFRASTRUCTURE AB
Box 50120
973 24 Luleå
Tel 0920-35 500
Fax 0920-35 545

SWECO

UNR 2473976

E12, KM 1/100-2/200

PLAN VA-LEDN

KONSTR	GRANSK	KONSTBYGGNADSNR	FORMAT	SKALA
HELA	KENG		A3XL	1:2000
LULEÅ	2011-02-14	OBJEKT NR	RITNINGSNR	REV
KENT GRÖNLUND		8211524	9 01 W 51 02	