



ELEVATION SKALA 1:100

- ¹⁾SEKTION GÄLLER I STAKAD LINJE
- ²⁾MÅTT GÄLLER \perp STÖD
- ³⁾BEFINTLIG MARKNIVÅ I SL
- ⁴⁾FRI HÖJD \geq 3,00 m

SL = STAKAD LINJE
PPL = PROFILLINJE PLAN
INOM () AVSER NORRA SIDAN

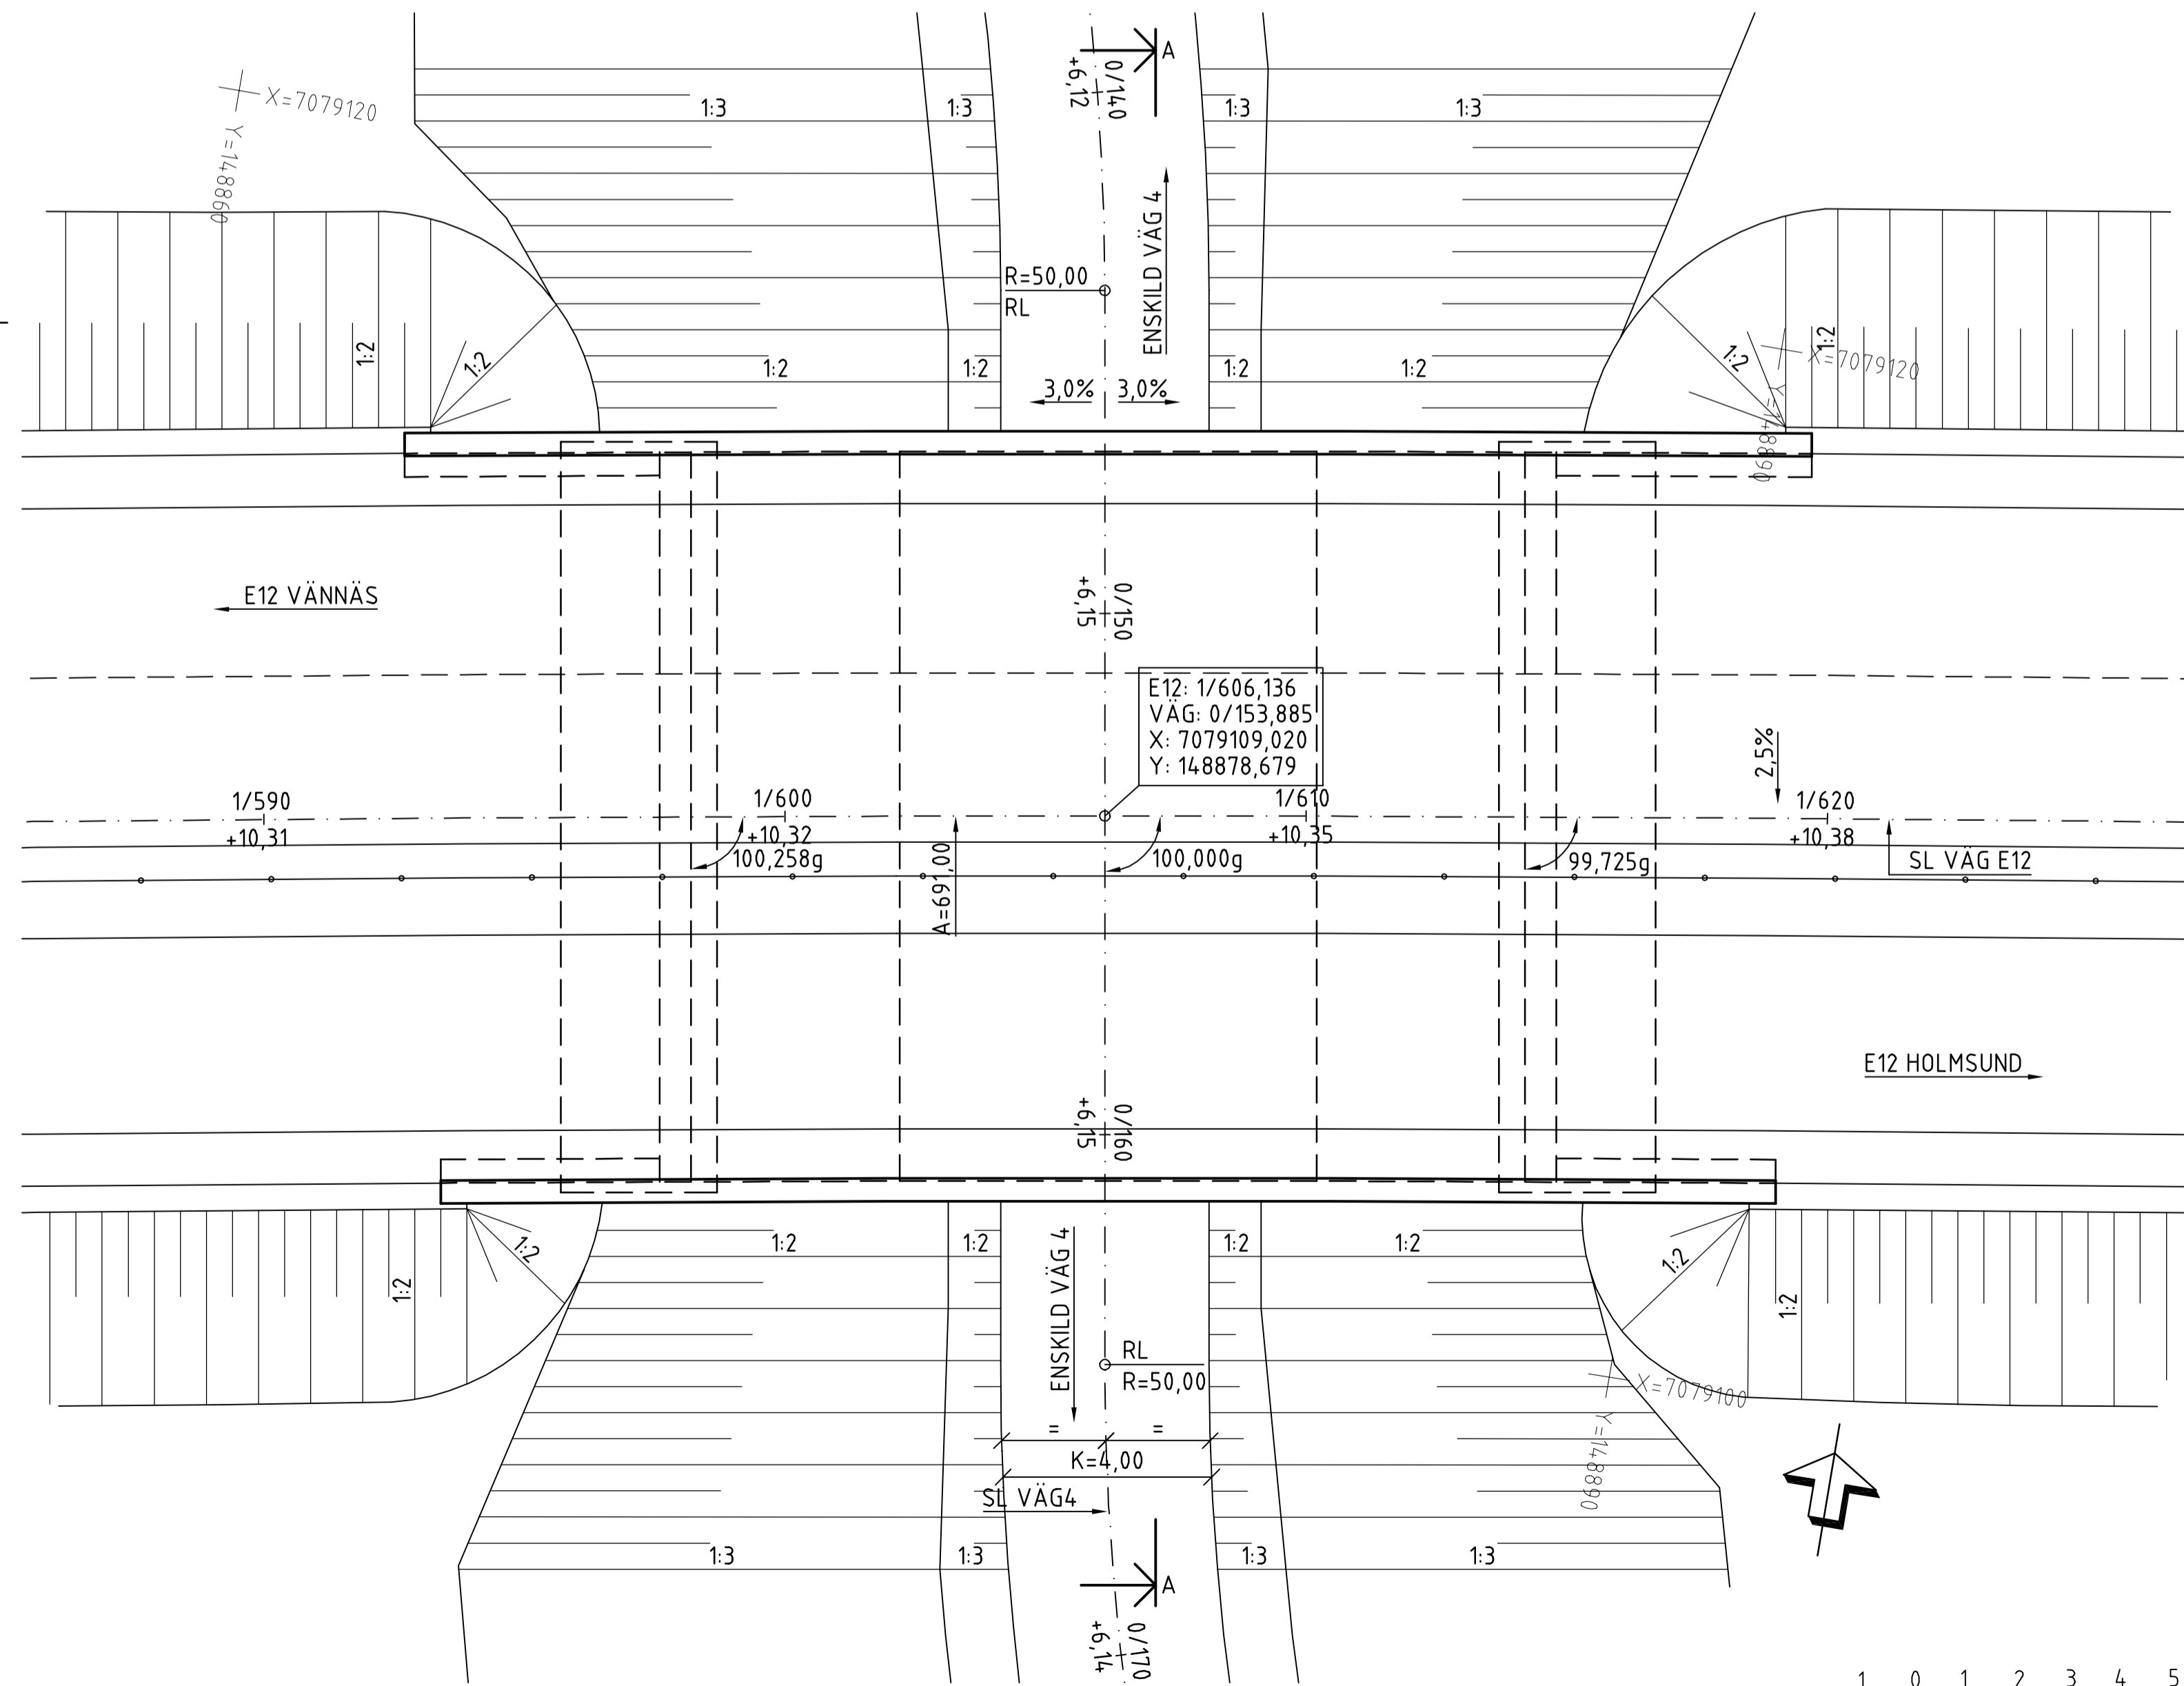

PLAN SKALA 1:100

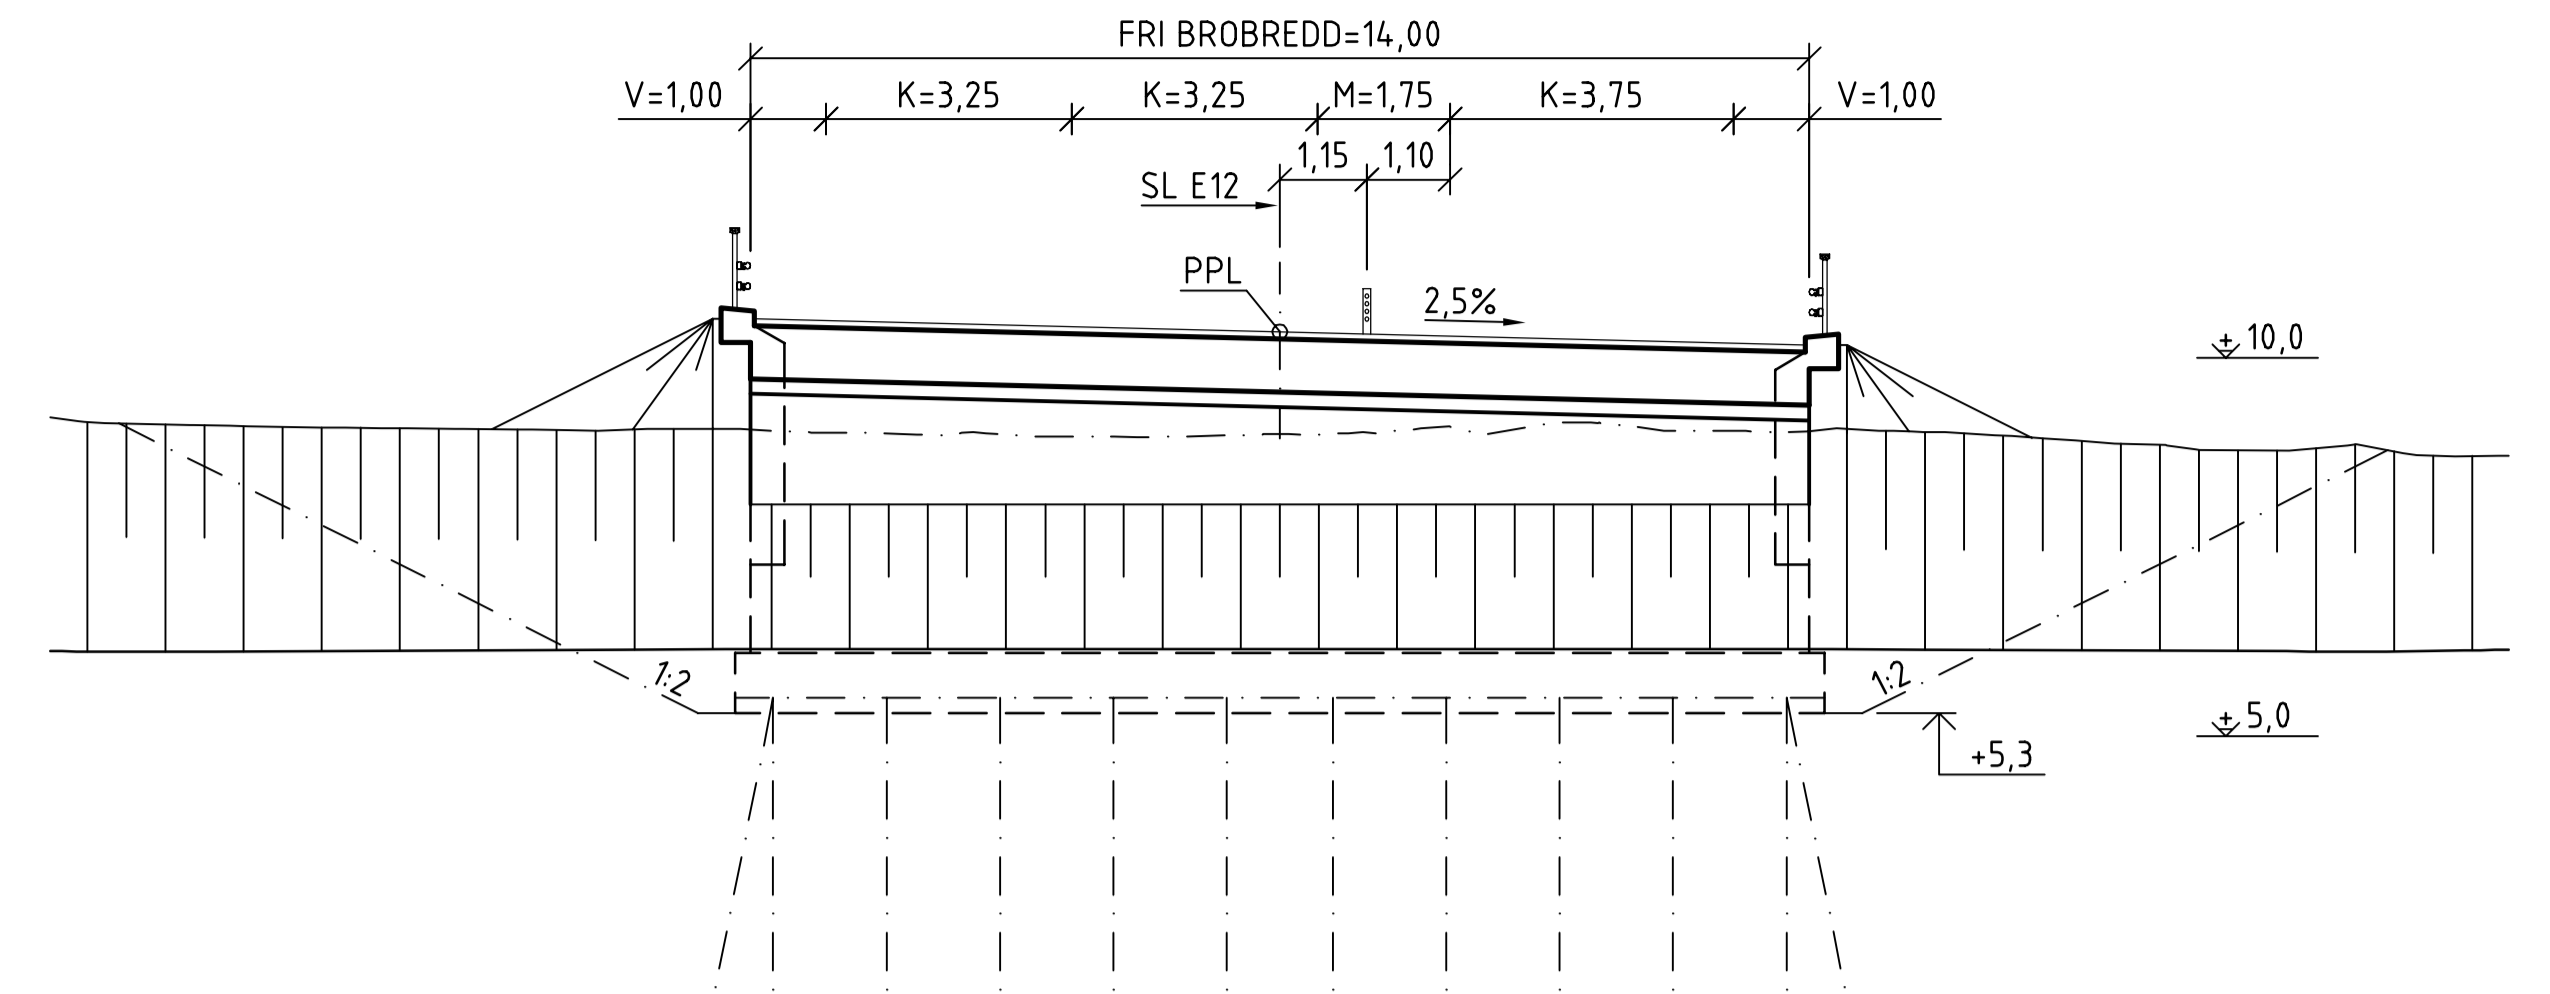

SEKTION A SKALA 1:100


PLANDATA VÄG E12

SEKTION	X	Y	ANM.
0/835,294	7078897,300	148138,793	R=4000
1/477,954	7079084,363	148752,903	
1/676,642	7079119,279	148948,428	R=1500
2/113,246	7079110,033	149383,394	


PLANDATA ENSKILD VÄG 4

SEKTION	X	Y	ANM.
0/133,678	7079128,712	148874,342	R=50
0/143,800	7079118,966	148877,011	
0/164,411	7079098,639	148880,419	RL=-50
0/176,550	7079087,026	148883,852	

PROFIL VÄG E12

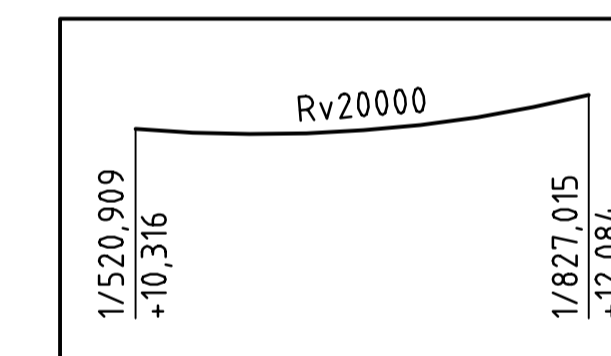

PROFIL ENSKILD VÄG 4

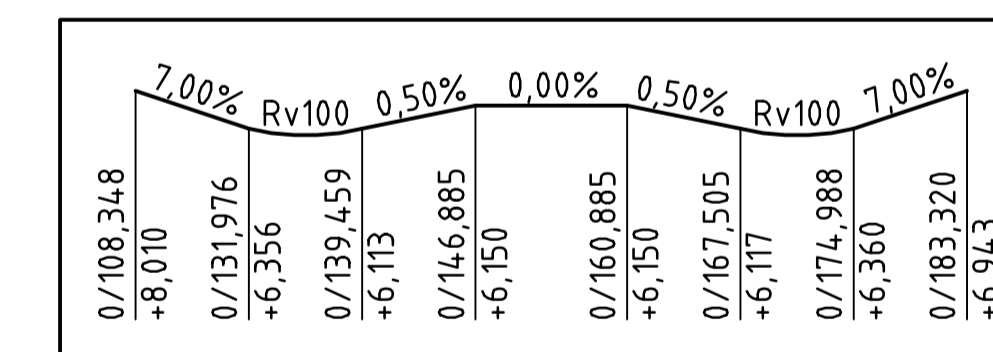

FÖRESKRIFTER

FIX:
HÖJD:
PLANSYSTEM: SWEREF 99 20:15
HÖJDSYSTEM: RH 2000

BRON DIMENSIONERAS OCH UTFÖRS ENLIGT TK BRO (VV PUBL. 2009:27), TR BRO (VV PUBL. 2009:28) OCH TK GEO (PUBL. 2009:46) SAMT TEKNISK PM UPPRÄTTAD AV SWECO.

GRUNDFÖRHÅLLANDEN OCH GRUNDLÄGGNING: SE TEKNISK PM GEOTEKNIK UPPRÄTTAD AV SWECO.

MOTFYLLNING OCH KONER UTFÖRS AV FÖRSTÄRKNINGSMATERIAL OCH PÅ SÅDANT SÄTT ATT BETONGYTORNA INTE SKADAS. FYLNINGEN SKALL PÅFÖRAS SAMTIDIGT BAKOM BÅDA RAMBENEN.

BELÄGGNING: TYP 4, UPPBYGGNAD 2IIIA ENLIGT TR BRO, G.3.2.1.9 TÄTSKIKTSMATTA (5 mm) + PGJA (50 mm) + ABS 16/B100/150 (45 mm)

KANTBALKAR UTFÖRS FÖRHÖJDA ENLIGT TR BRO, D.1.1.7.3, DOCK MED LUTANDE ÖVERTYA 1:10.


RÄCKE: UTFÖRS MED NAVFÖLJARE AV SLUTEN RÖRPROFIL SAMT MED SKYDDSNÄT.

BRON FÖRUTSÄTTS UTFÖRD SOM EN ÖPPEN PLATTRAMBRO.

HÄNVISNINGAR

VA SE RITNING NR: 901W5102

SITUATIONSPLAN 1:10000

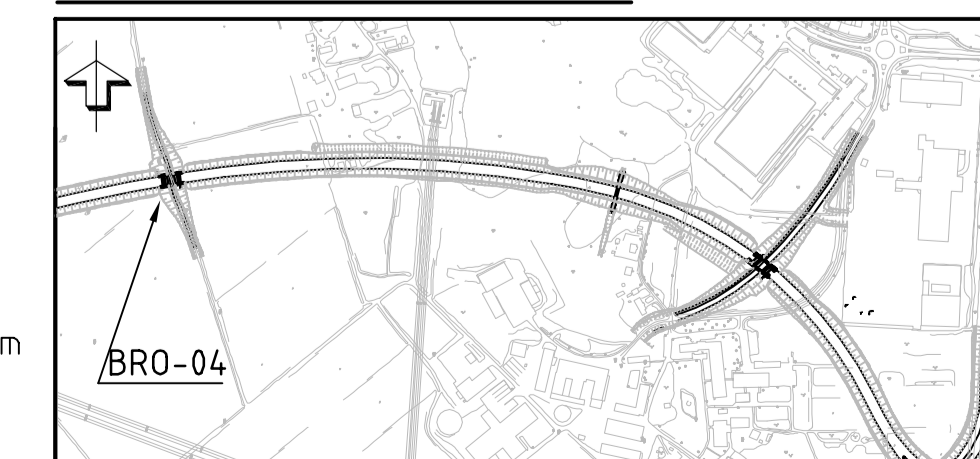

REV	ANT	ANDRIGEN AVSER	ODKÄNG	DATUM
ARBETSPLAN				
TRAFIKVERKET		UMEÅPROJEKTET		
SWECO INFRASTRUCTURE AB Box 50120 973 24 Luleå Tel 0920-35 500 Fax 0920-35 545		VÄSTRA LÄNKEN		
		VÄG E12, DELEN RÖBÄCKSDALEN-RÖBÄCK ENTREPRENAD 9 BRÖ ÖVER ENSKILD VÄG 4 Å VÄG E12 KM 1/606, VÄSTERBOTTENS LÄN		
SWECO		FÖRSLAGSRITNING		
UNR: 2473976	GRANSK: A. LINDKVIST	KONSTBYGGNADENR:	FORMAT: A1	SKALA: 1:100
KONSTR: PTAN/ASLI	2011-02-14	OBJEKT NR:	RITINGSNR:	REV:
LULEÅ				
KENT GRÖNLUND		8211524	9 41 K 20 04	