
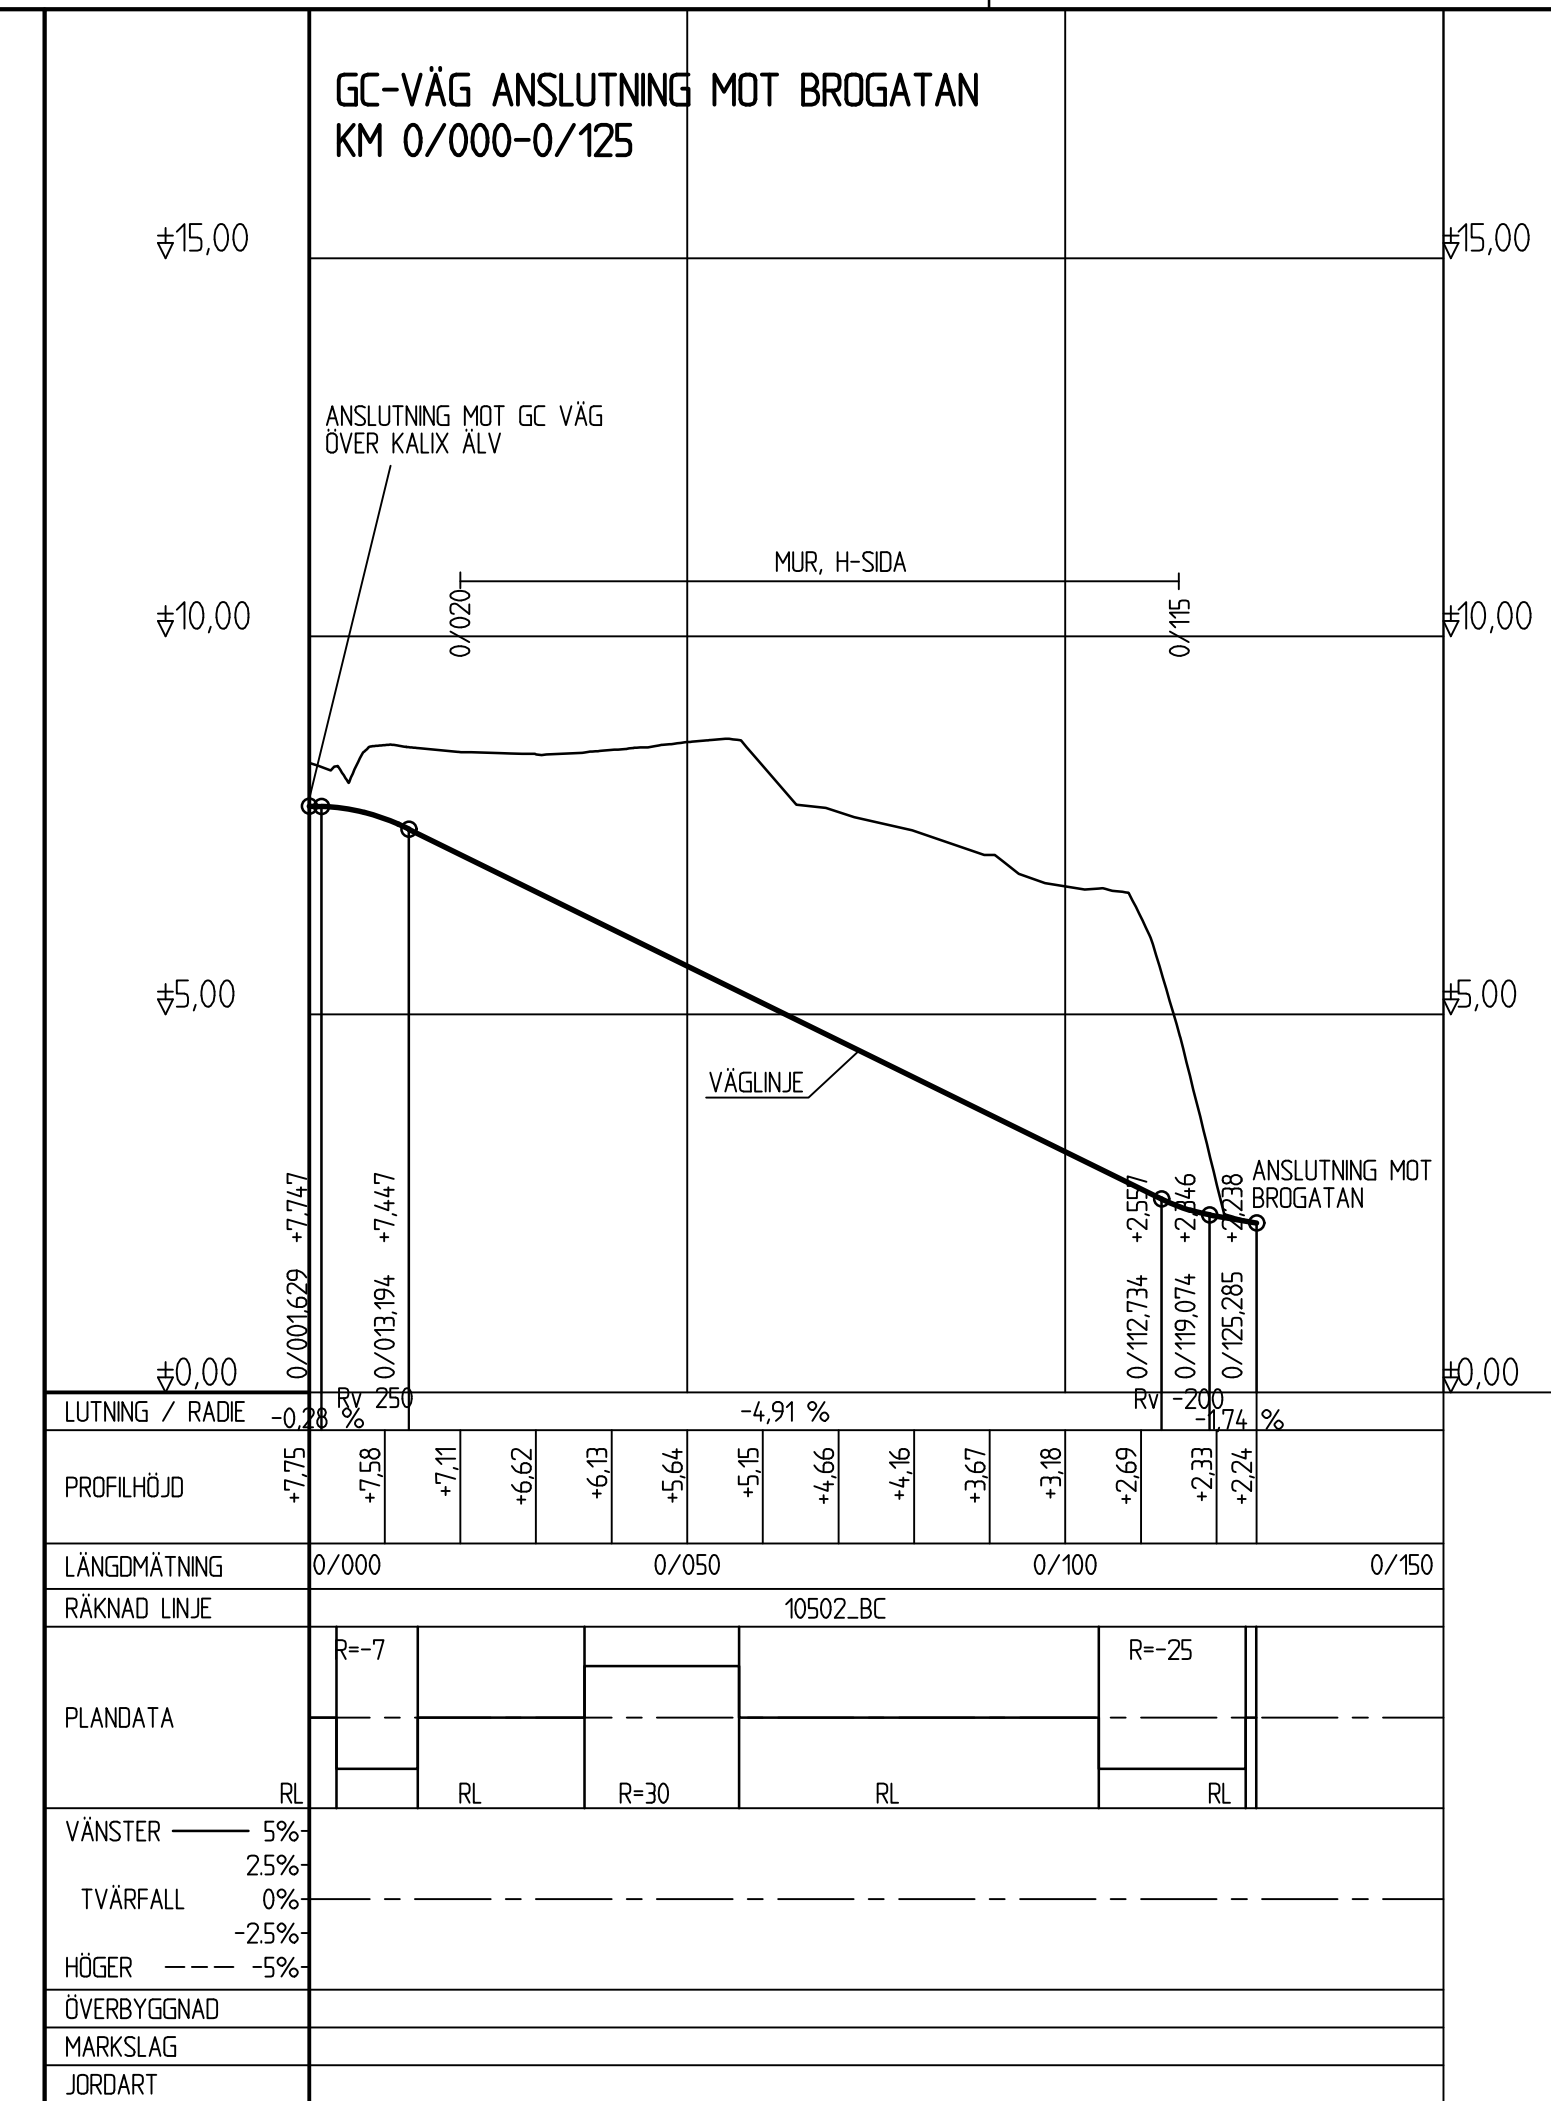


XREF: _Model\T1010301

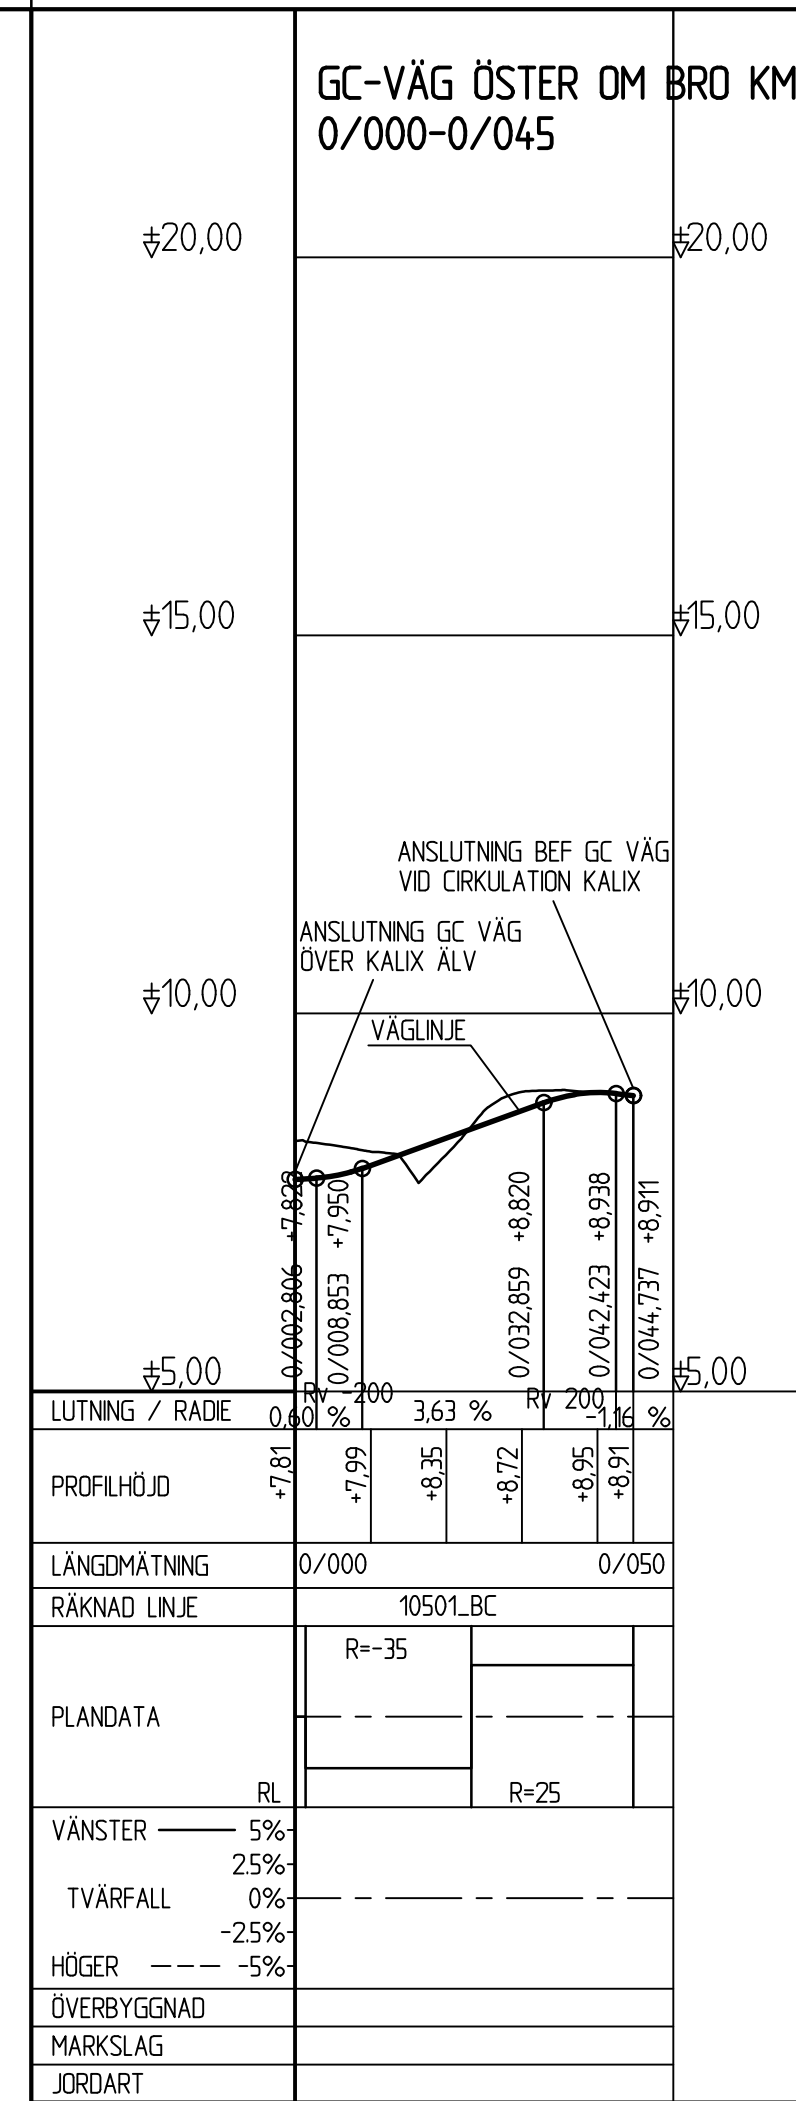

TYP AV PLAN		VÄGPLAN	
GRANSKNINGSSTATUS / SYFTE		FÖR GRANSKNING	
HANDLINGSTYP		GRANSKNINGSHANDLING	
DATUM	2017-09-25	LEVERANS / ÄNDRINGS-PM	
OBJEKT		BRO ÖVER KALIX ÄLV VID KALIX	
DELOMRÅDE / BANDEL		NYBORGSVÄGEN-KUNGSVIKSGATAN	
ANLÄGGNINGSDEL		VÄG E4	
OBJEKTNUMMER / KM	153033	KONSTRUKTIONSNUMMER	
BESTÄLLARE	TRAFIKVERKET	LEVERANTÖR	SWECO
SKAPAD AV	JONNY OLOVSSON	UPPDRAGSNUMMER	2474604
GODKÄND AV	ANDREAS ASPLUND	AVDELNING	CIVIL
RITNINGSTYP		PROFILRITNING	
TEKNIKOMRÅDE / INNEHÅLL		VÄGUTFORMNING OCH TRAFIK	
BESKRIVNING		GC-VÄGAR	
SKALA	1:100 1:1000	FORMAT	A3FF
RITNINGSNUMMER	1 01 T 03 02	FÖRVALTNINGSNUMMER	
		BLAD	NÄSTA BLAD BET

Ritning: P:\2474604\2474604_000A\15_ Arbetsmaterial\CAD\VP1\VARDef\T1010301.dwg Skapad av: Olovsson Jonny 2017-09-19 16:03