





VÄG E4
E 4 BRO UTAN MITTRÄCKE
TVÄRFÄLTSVÄG 1+1
GC-VÄG 4M SEPARERAD MED RÄCKE

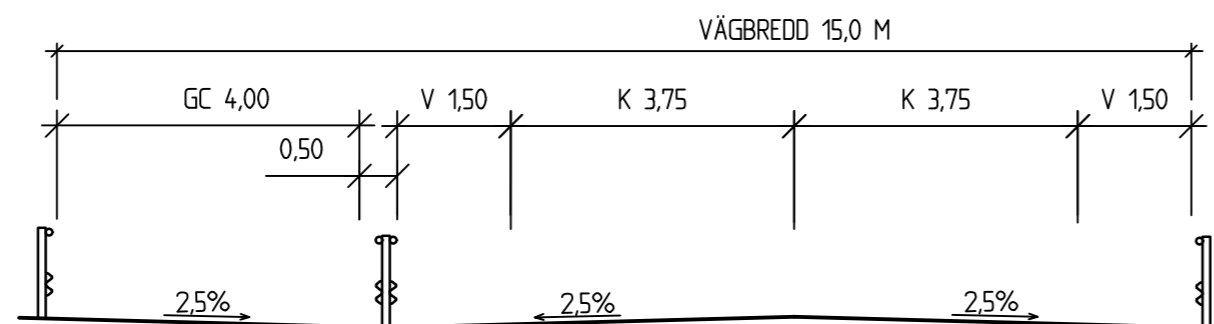

GÅNG- OCH CYKELVÄG
GC-VÄG 4M (BRO OCH ANSLUTNINGAR)

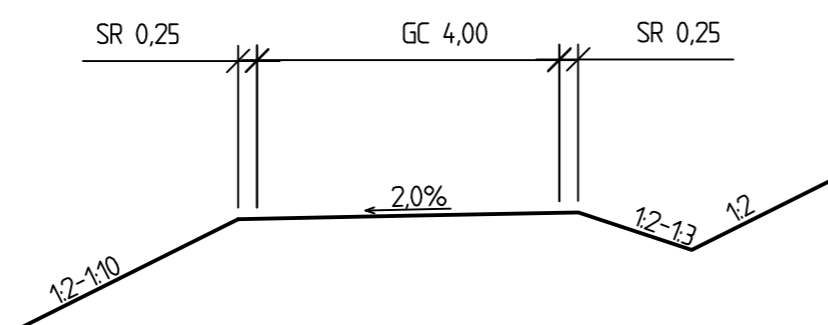

GÅNG- OCH CYKELVÄG
GC-VÄG 3M (ANSLUTNING MOT BROGATAN)

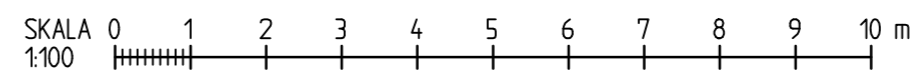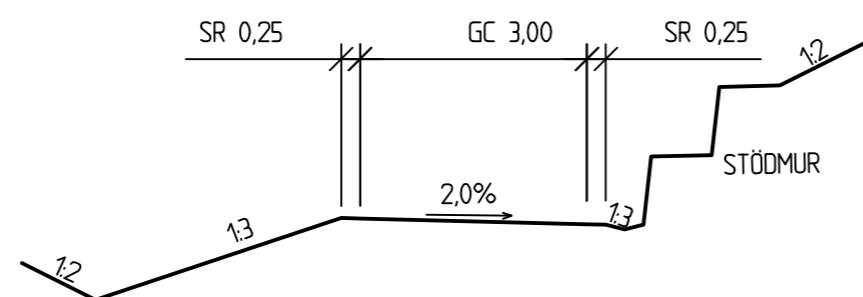

TYP AV PLAN
VÄGPLAN
GRANSKNINGSSTATUS / SYFTE
FÖR GRANSKNING
HANDLINGSTYP
GRANSKNINGSHANDLING

DATUM
2017-09-25

LEVERANS / ÄNDRINGS-PM

OBJEKT
**BRO ÖVER KALIX ÄLV
VID KALIX**

DELOMRÅDE / BANDEL
NYBORGSVÄGEN-KUNGSVIKSGATAN

ANLÄGGNINGSDDEL
VÄG E4

OBJEKTNUMMER / KM
153033

KONSTRUKTIONSNUMMER

BESTÄLLARE

 **TRAFIKVERKET**

LEVERANTÖR

 **SWECO**

SKAPAD AV
ANTON JACOBSEN

UPPDRAGSNUMMER
2474604

GODKÄND AV
ANDREAS ASPLUND

AVDELNING
CIVIL

RITNINGSTYP
TYPSEKTIONER

TEKNIKOMRÅDE / INNEHÅLL
VÄGUTFORMNING OCH TRAFIK

BESKRIVNING
NY BRO ÖVER KALIX ÄLV

SKALA
1:100

FORMAT
A3F

FÖRVALTNINGSNUMMER

RITNINGSNUMMER
1 01 T 04 01

BLAD

NÄSTA BLAD

BET