

FÖRESKRIFTER OCH ANVISNINGAR

BRON SKA KONSTRUERAS OCH ARBETET SKA UTFÖRAS ENLIGT KRAV BROBYGGANDE TDDK 2016:0204, TRVFS 2011:12, TEKNISK BESKRIVNING BRO, TBB, UPPRÄTTAD AV SWECO CIVIL OCH DATERAD 2017-xx-xx.

BETRÄFFANDE GRUNDFÖRHÅLLANDEN SE MUR UPPRÄTTAD AV SWECO OCH DATERAD 2017-xx-xx.

FÖRSLAGSHANDLING FÖR BRON ÄR UPPRÄTTADE ENLIGT SWECOS KVALITETSSYSTEM SWECO@WORK.


UTSÄTTNINGSDATA
 FIXPUNKT: ENLIGT SENARE BESKED
 HÖJDSYSTEM: RH2000.
 KOORDINATSYSTEM I PLAN: SWEREF 9915:00.

LIVSLÄNGDOKLASS: 120 ÅR


PLANDATA GC-VÄG (v239_gc_g)					
SEKTION	X	Y	ANM		
1/058,926	6668	667.980	159	653.042	RL
1/080,708		654.364		636.040	R5
1/088,227		647.604		635.062	RL
1/118,358		622.879		652.282	RL

PLANDATA VÄG NR 50 (v101_bc)					
SEKTION	X	Y	ANM		
2/524,054	6668	592.185	159	572.614	R-5000
2/617,832		645.520		649.747	RL
2/636,877		656.497		665.309	RL



PLANDATA VÄG NR 50, VÄNSTER KÖRBANEKANT					
SEKTION	X	Y	ANM		
0/100	6668	638.956	159	629.192	R-500
0/108,391		643.138		636.467	R-300
0/130		654.726		654.700	R-300

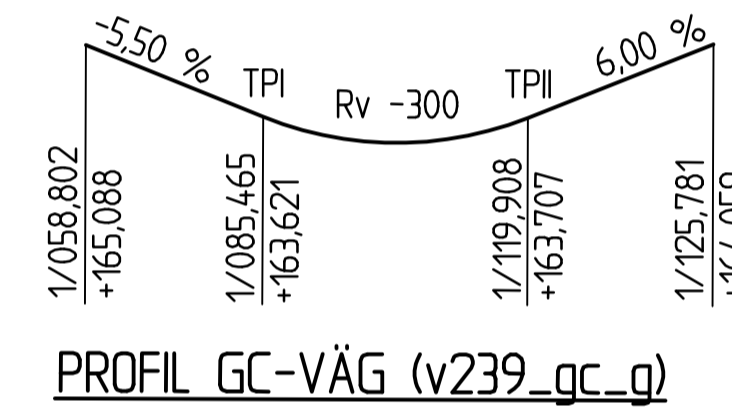

PROFIL GC-VÄG (v239_gc_g)

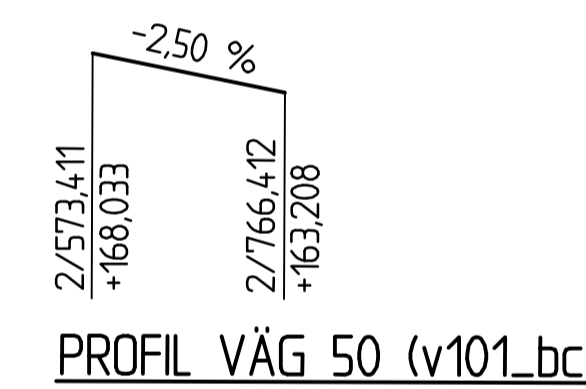

PROFIL VÄG 50 (v101_bc)

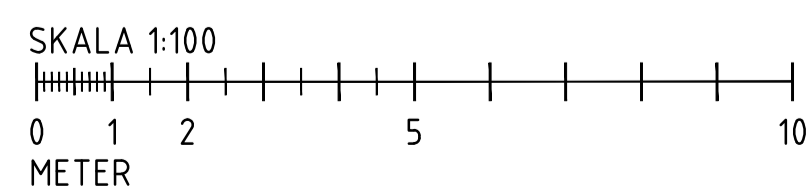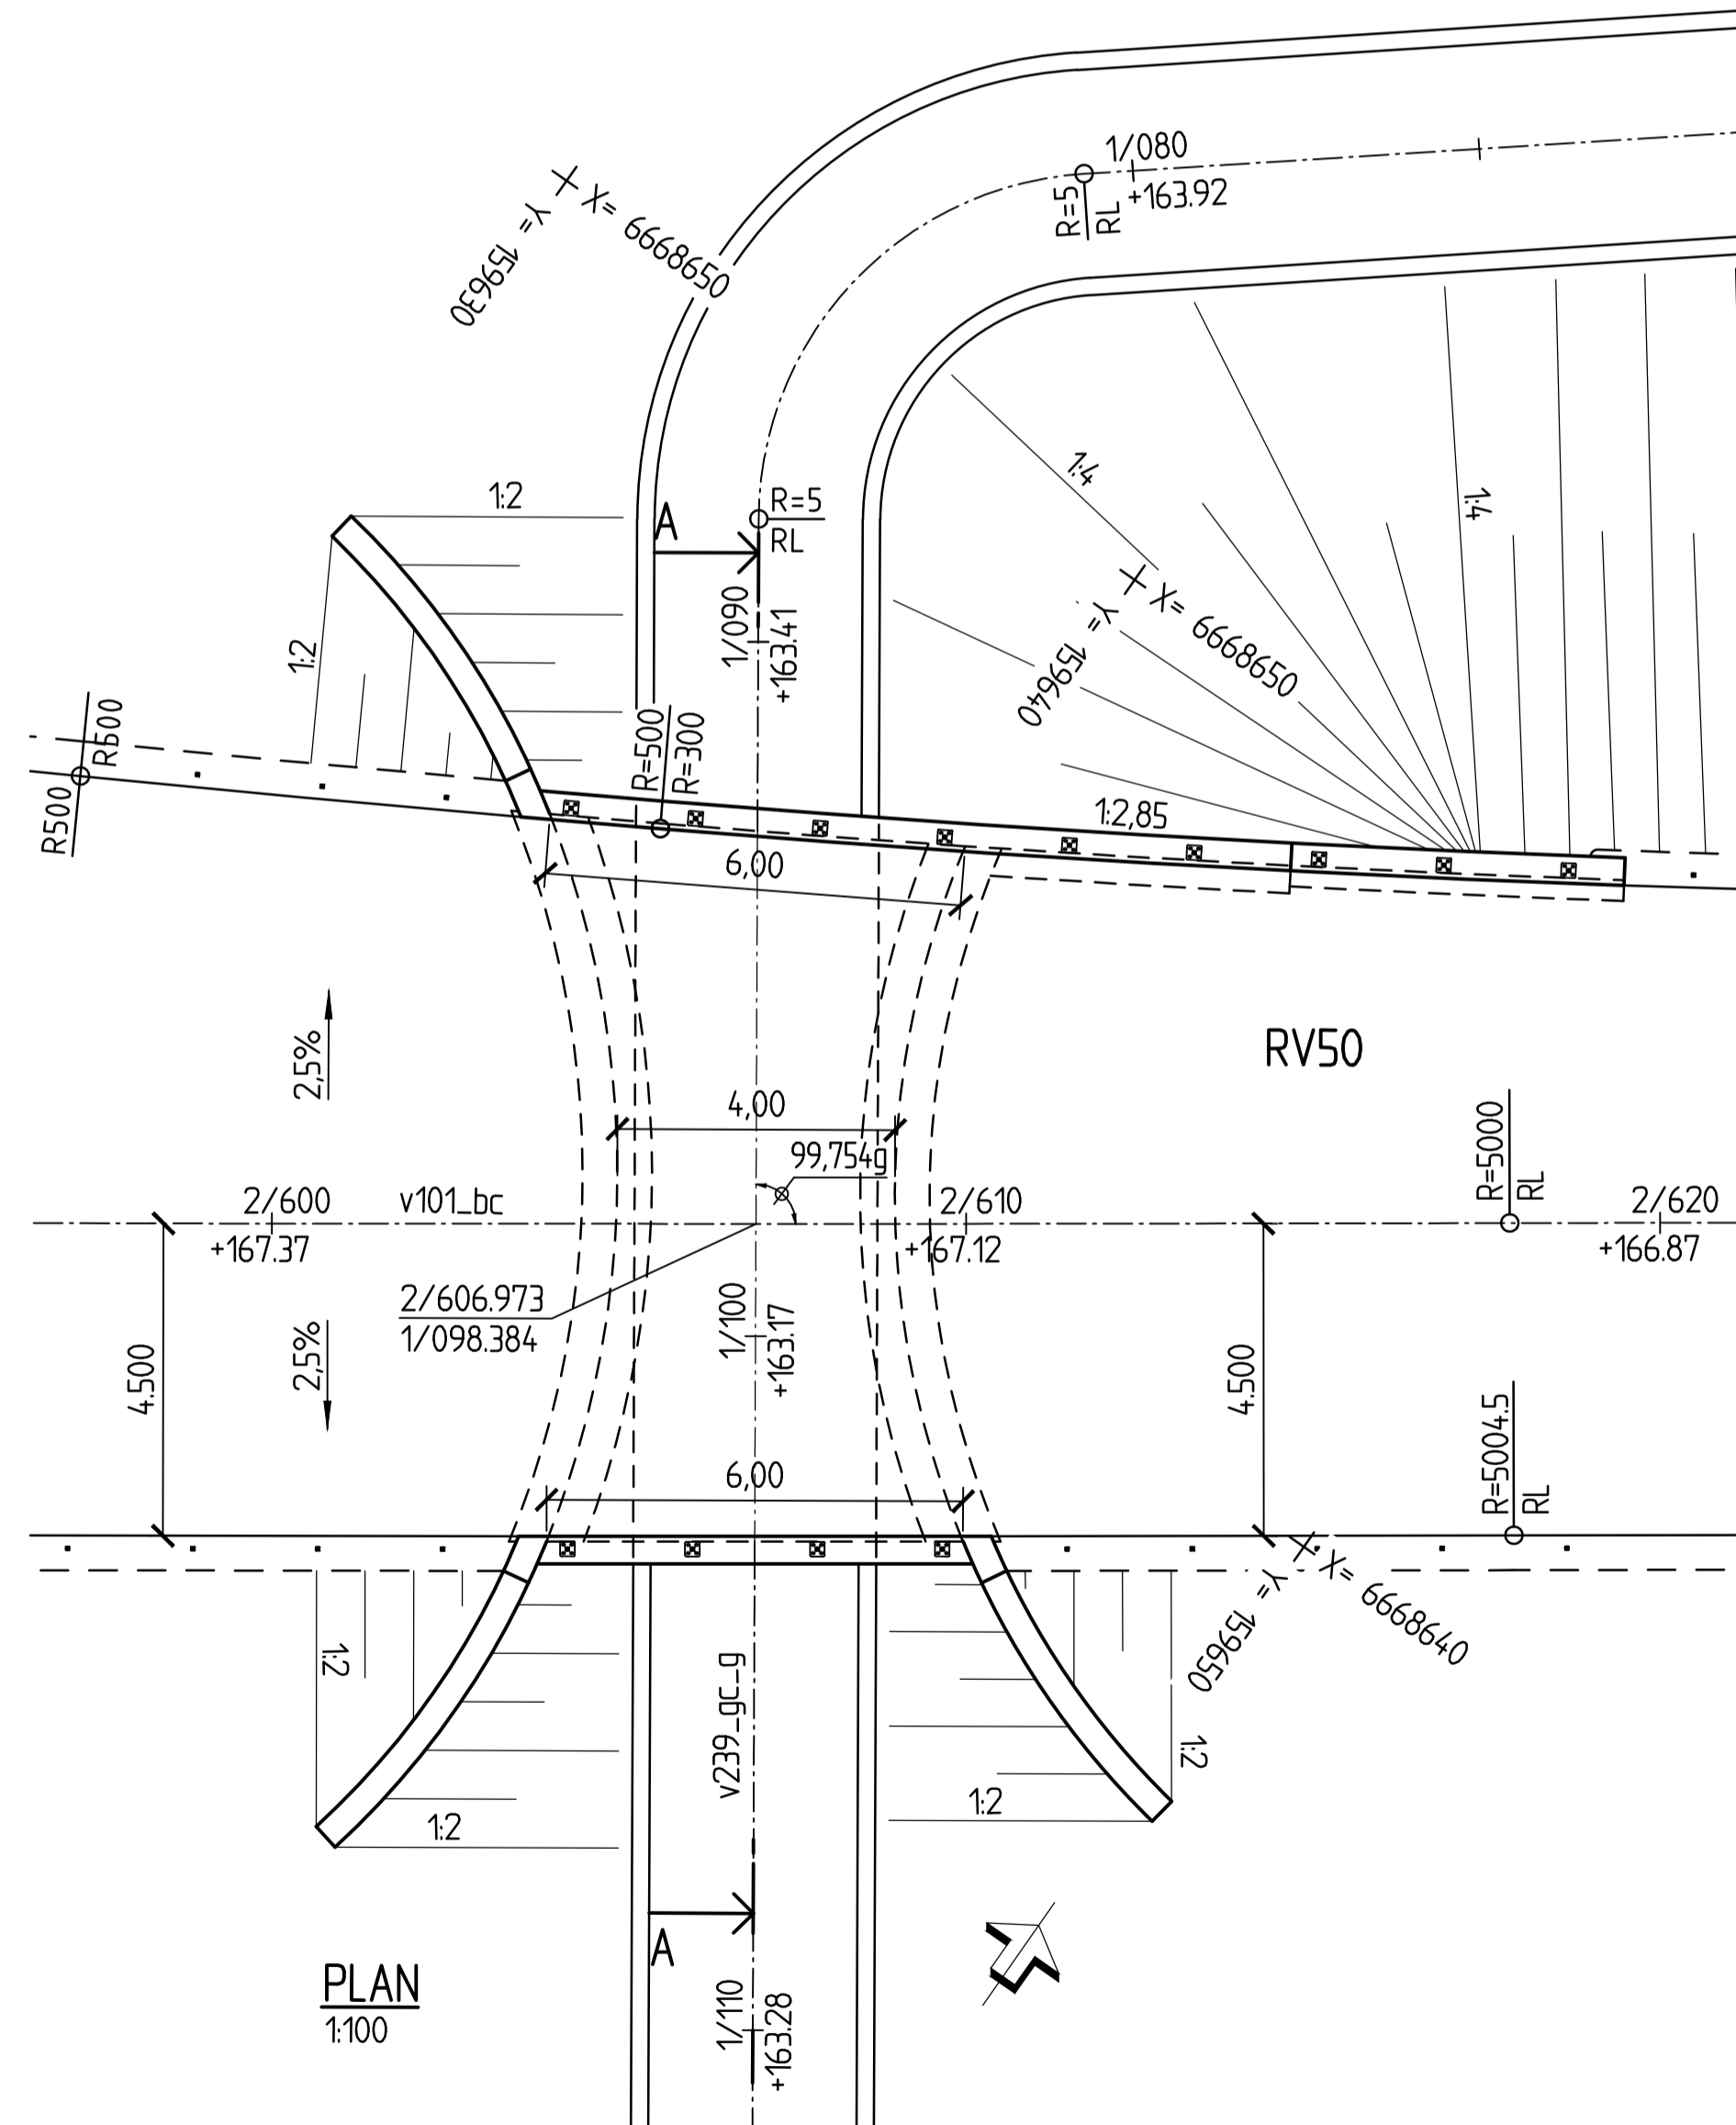

TYP AV PLAN		VÄGPLAN	
GRANSKNINGSSTATUS/SYFTE			
FÖR GRANSKNING			
HANDLINGSTYP			
GRANSKNINGSHANDLING			
DATUM		LEVERANS / ÄNDRINGS-PM	
2017-12-13			
OBJEKT			
RV 50			
GENOMFART LUDVIKA			
DELOMRÅDE / BANDEL			
VP 1-2 LYVIKSB - VALHALLAV			
ANLÄGGNINGSDDEL			
GEMENSAM			
OBJEKTNUMMER / KM		KONSTRUKTIONNUMMER	
143590			
BESTÄLLARE		LEVERANTÖR	
TRAFIKVERKET		SWECO	
SKAPAD AV		UPPRAGSNUMMER	
RSTA		2412623	
GODKÄND AV		AVDELNING	
M LINDGREN		CIVIL	
RITNINGSTYP			
FÖRSLAGSSKISS			
TEKNIKOMRÅDE / INNEHÅLL			
BRO			
BESKRIVNING			
BRO ÖVER GC-VÄG VID LORENSBERGA, LUDVIKA Å VÄG 50 DALARNAS LÄN			
SKALA		FORMAT	
1:100		A1	
RITNINGNUMMER		FÖRVALTNINGSNUMMER	
1 44 K 20 01			
BLAD		NÄSTA BLAD	
		BET	