

Distribution Trafikverket	Datum 2012-08-30	Reg-nr 06040	Blad 1 (1)
		Tjänsteställe, utfärdare, tel-nr LF Dan Malmsten 019-198319	
JÄRNVÄGSNÄTSBESKRIVNING Elektroskandia i Örebro			

Innehållsförteckning:

1. Allmän information
2. Villkor för tillträde och trafikering
3. Infrastruktur

1 Allmän information


- 1.1 Presentation av företaget:
Info. finns på Elektroskandias hemsida.
- 1.2.1 Ansvar:
Elektroskandia ansvarar för detta dokument.
- 1.3.1 Giltighetstid:
Från 2012-08-30 och tills vidare.
- 1.4 Publicering:
Järnvägsnätsbeskrivning finns publicerad på Trafikverkets hemsida.
- 1.5 Kontakter för mer info:
Kontakta Dan Malmsten 019-198319
- 1.6 Samarbete mellan infrastrukturförvaltare:
Spåranläggningen gränsar mot Örebro kommuns spår.

2 Villkor för de som vill trafikera infrastrukturen:

- 2.2.2 Trafikeringsrätt:
GREEN CARGO har trafikeringsrätten
- 2.5 Operativa regler:
Kontakta Dan Malmsten 019-198319.

3 Infrastruktur:

- 3.2 Järnvägsnätets omfattning:
Se bilaga, spårkarta.
- 3.2.2 Anslutande järnvägsnät:
Örebro kommunspår, se karta.

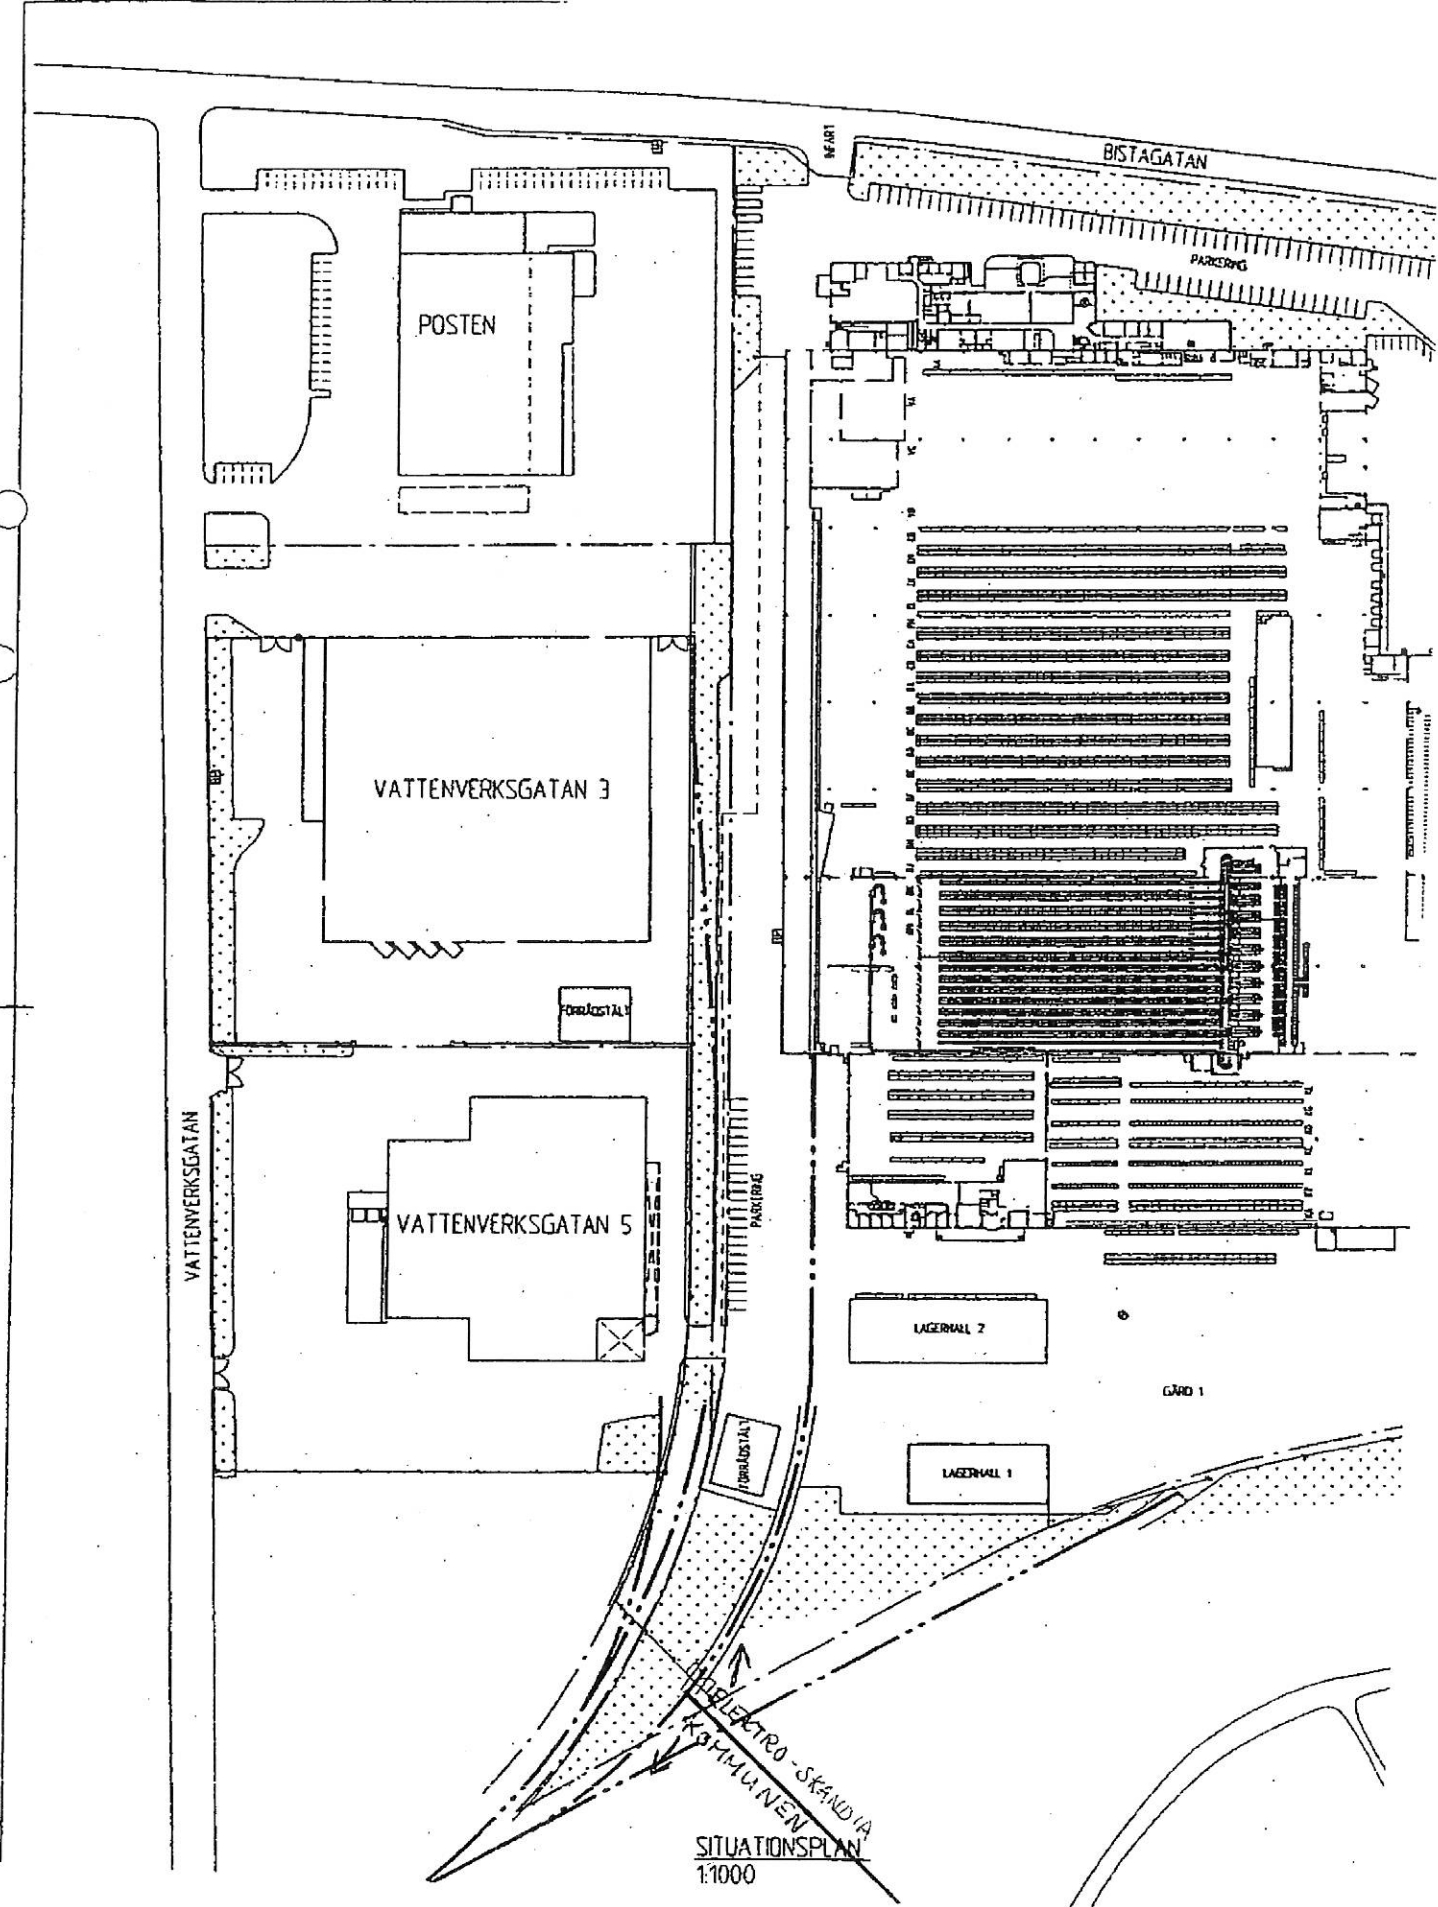

SITUATIONSPLAN
1:1000