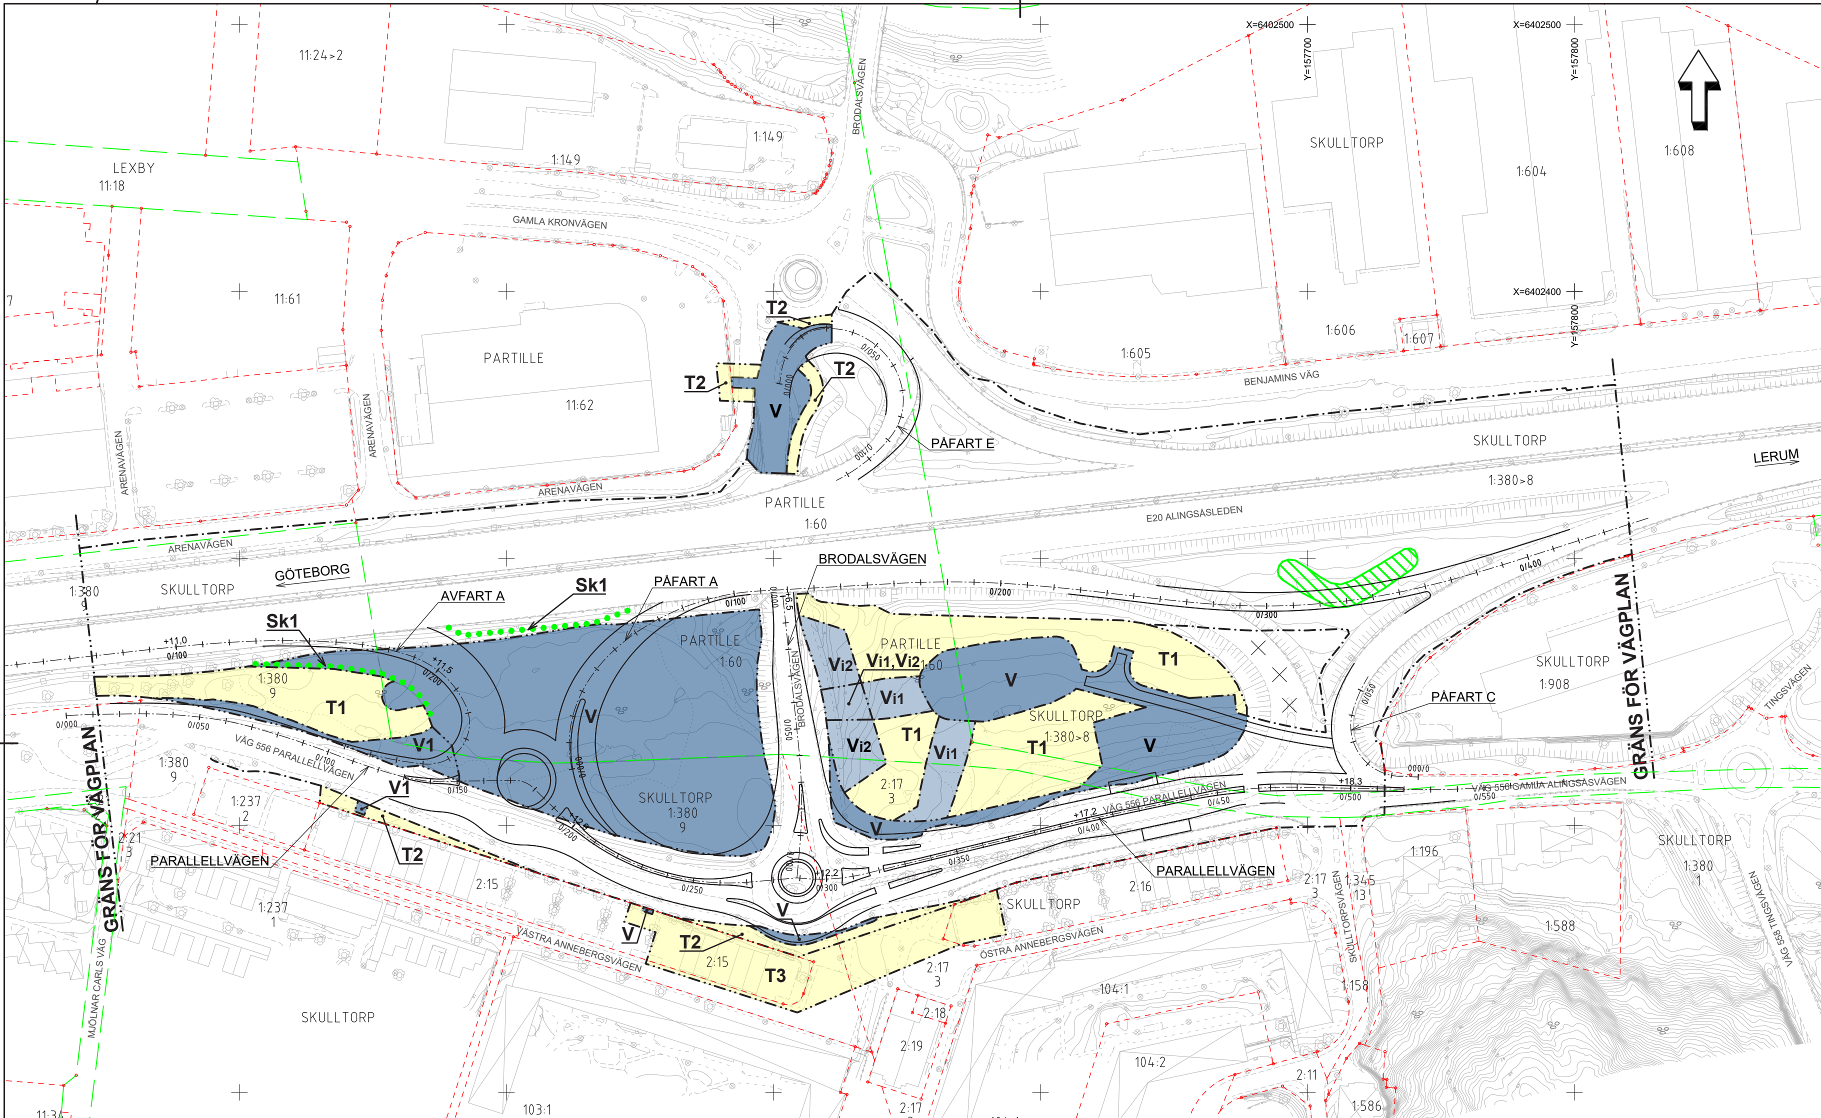

BETECKNINGAR

MARKANSPRÅK

GRÄNS FÖR VÄGOMRÅDE

GRÄNS MELLAN OLIKA TYPER AV MARKANSPRÅK

V — NYTT VÄGOMRÅDE MED STATLIG VÄGHÅLLNING

V1 — NYTT VÄGOMRÅDE MED KOMMUNAL VÄGHÅLLNING

Vi — NYTT VÄGOMRÅDE MED INSKRÄNKT VÄGRÄTT

Vi1 - INSKRÄNKT VÄGRÄTT FÖR VA-LEDNING
Vi2 - INSKRÄNKT VÄGRÄTT FÖR GEOTEKNISK ÅTGÄRD

T — TILLFÄLLIG NYTTJANDERÄTT

T1 - TILLFÄLLIG NYTTJANDERÄTT FÖR ARBETSOMRÅDE, ETABLERING & UPPLAG. FRÅN BYGGSTART TILL 1 MÅNAD EFTER SLUTBESIKTNING.
T2 - TILLFÄLLIG NYTTJANDERÄTT FÖR ARBETSOMRÅDE. FRÅN BYGGSTART TILL 1 MÅNAD EFTER SLUTBESIKTNING.
T3 - TILLFÄLLIG NYTTJANDERÄTT FÖR ARBETSOMRÅDE OCH TRAFIKAVSTÄNGNING. 2 MÅNADER UNDER BYGGTIDEN.

SKYDDSÅTGÄRDER OCH FÖRSIKTIGHETSMÅTT

Sk — OMRÅDE MED SKYDDSÅTGÄRDER OCH FÖRSIKTIGHETSMÅTT
Sk1 - BULLERSKYDDSSKÄRM

VERKSAMHETER SOM UNDANTAS FRÅN FÖRBUD ENLIGT MILJÖBALKEN

FÖRBUDEN SOM AVSER VERKSAMHET ELLER ÅTGÄRD INOM GENERELLT BIOTOPSKYDDSOMRÅDE (7:11 2 ST. MB) GÄLLER INTE BYGGANDE AV ALLMÄN VÄG

OMRÅDE MED BIOTOPSKYDD FÖR ALLÉ

SKYLDIGHETEN ATT GÖRA ANMÄLAN FÖR SAMRÅD ENLIGT 12:6 MB GÄLLER INTE FÖR DE VERKSAMHETER OCH ÅTGÄRDER SOM BEHÖVS FÖR ATT BYGGA VÄGEN/JÄRNVÄGEN OCH SOM FASTSTÄLLS OCH INGÅR I VÄGOMRÅDE FÖR ALLMÄN VÄG/JÄRNVÄGSMARK ELLER OMRÅDE FÖR TILLFÄLLIG NYTTJANDERÄTT

ÖVRIGA BETECKNINGAR

PROJEKTERAT

VÄGKANT

YY/YYY +YY,Y — LÄNGDMÄTNING/PLUSHÖJD

INDRAGNING AV VÄG FRÅN ALLMÄNT UNDERHÅLL

ÖVRIGA BETECKNINGAR

BEFINTLIGT

TRAKTGRÄNS

FASTIGHETSGRÄNS

SKULLTORP — TRAKTNAMN

1:608 — FASTIGHETSBETECKNING

VÄGKANT

VÄGKANT, GC-VÄG

VÄGRÄCKE

GC-RÄCKE

BULLERSKYDDSSKÄRM

STÄNGSEL

SLÄNT

BELYSNINGSSTOLPE

BYGGNAD, KOMPLEMENTBYGGNAD

HÖJDKURVA

TRÄD

KOORDINATSYSTEM

PLAN: SWEREF 99 12 00
HÖJD: RH2000

SKALA 1:1000, METER

0 10 20 30 40 80

TYP AV PLAN: VÄGPLAN		
GRANSKNINGSSTATUS / SYFTE		
HANDLINGSTYP: SAMRÅDSHANDLING		
DATUM: 2026-06-15	LEVERANS / ÄNDRINGS-PM	
OBJEKT: E20 SKULLTORPSMOTET		
DELOMRÅDE / BANDEL: SKULLTORPSMOTET		
ANLÄGGNINGSDEL: SKULLTORPSMOTET		
OBJEKTNUMMER / KM: 190 111	KONSTRUKTIONSNUMMER	
BESTÄLLARE: TRAFIKVERKET	LEVERANTÖR: Norconsult	
SKAPAD AV: T ANDERSSON	UPPDRAGSNUMMER: 109 56 64	
GODKÄND AV: M DINH	AVDELNING: VÄG & GATA	
RITNINGSTYP: PLANKARTA		
TEKNIKOMRÅDE / INNEHÅLL: VÄGUTFORMNING OCH TRAFIK		
BESKRIVNING: SKULLTORPSMOTET		
SKALA: 1:1000	FORMAT: A1	FÖRVALTNINGSNUMMER
RITNINGSNUMMER: 1 01 T 02 01	BLAD	NÄSTA BLAD / BET

Sökväg: X:\SWE\Göteborg\N-Data\109\56\1095664\5 Arbetsmaterial\02 BIM\T\1 VP\Ritdef\101T0201.dwg
Plottad: 2026-06-11 11:01:39
Plottad av: Tove Andersson

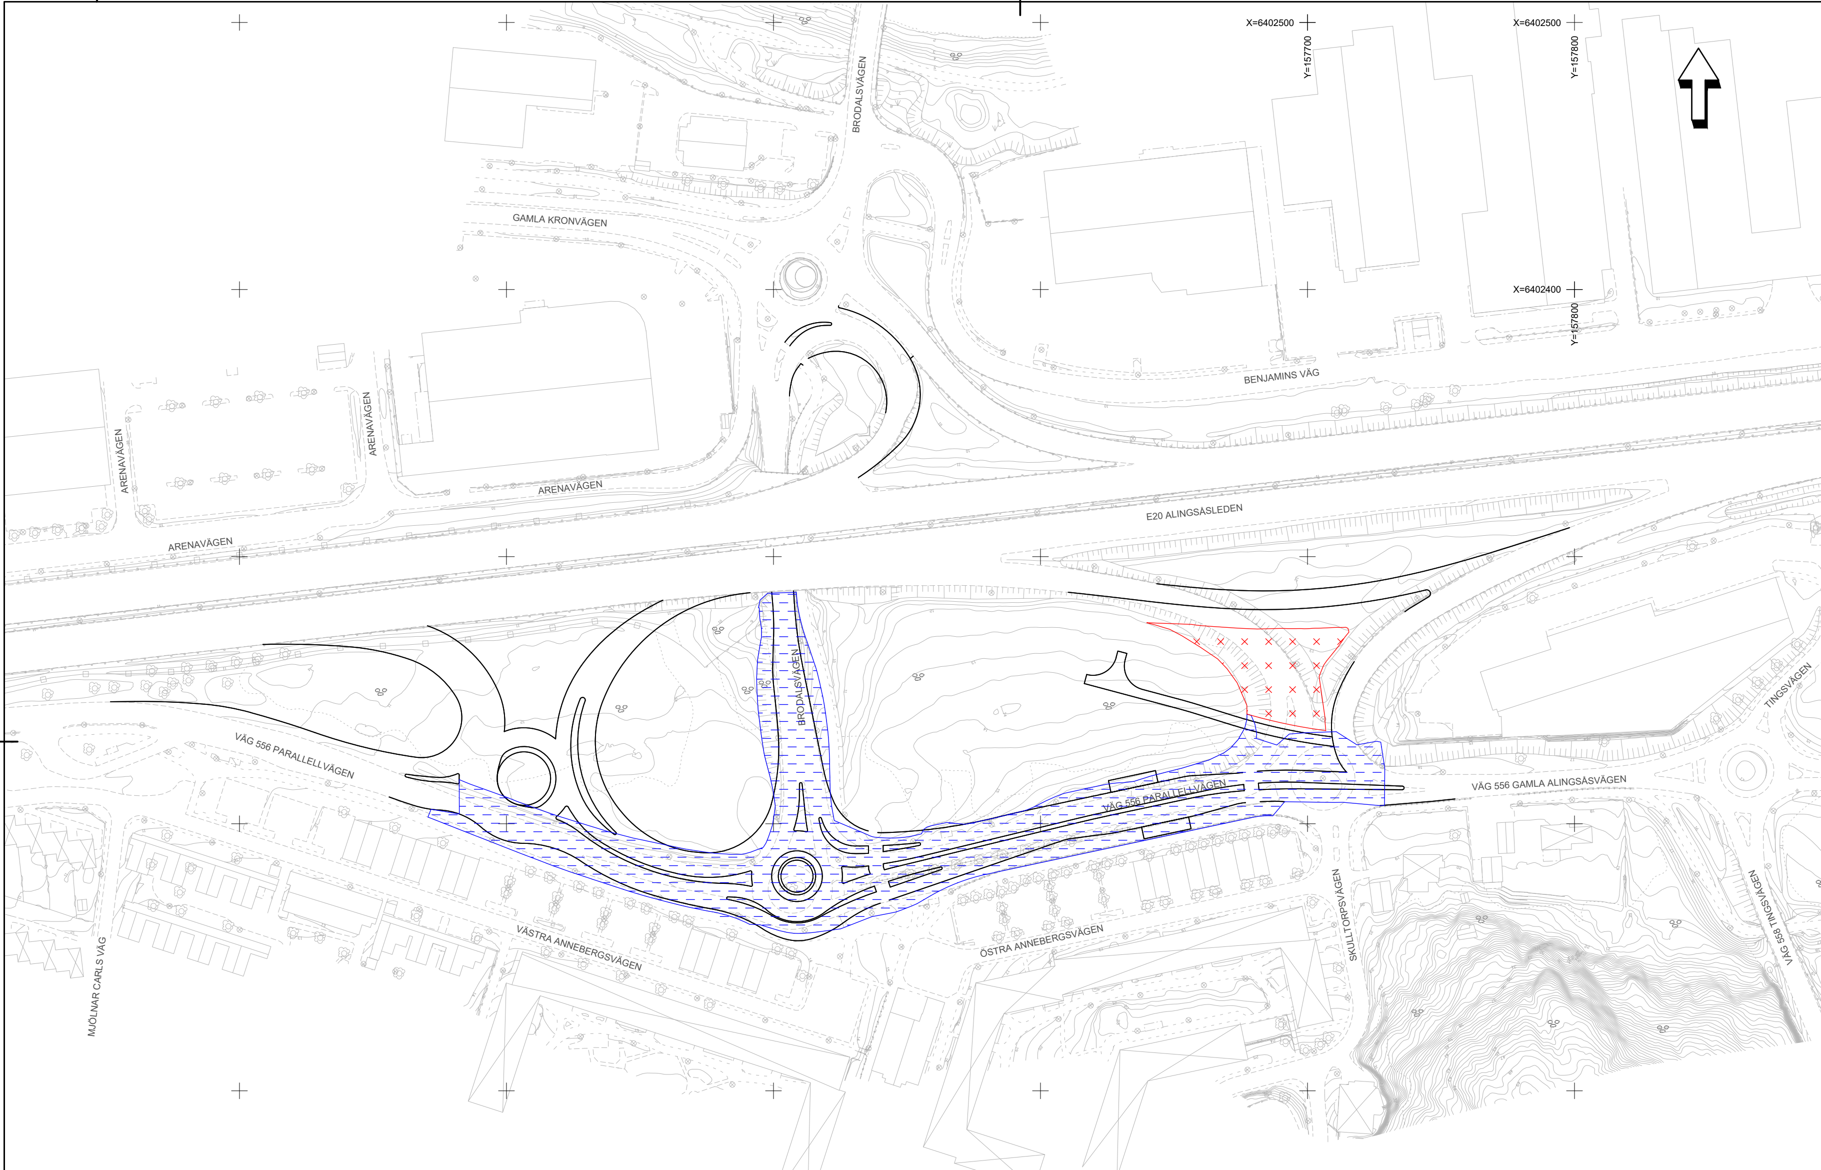

BETECKNINGAR

PROJEKTERAT

- ALLMÄN VÄG MED KOMMUNAL VÄGHÅLLNING ÖVERGÅR TILL STATLIG VÄGHÅLLNING
- INDRAGNING AV VÄG FRÅN ALLMÄNT UNDERHÅLL
- PLANERAD NY ANLÄGGNING

BEFINTLIGT

- VÄGKANT
- VÄGKANT, GC-VÄG
- VÄGRÄCKE
- GC-RÄCKE
- BULLERSKYDDSSKÄRM
- STÄNGSEL
- SLÄNT
- BELYSNINGSSTOLPE
- BYGGNAD, KOMPLEMENTBYGGNAD
- HÖJDKURVA
- TRÄD

KOORDINATSYSTEM

PLAN: SWEREF 99 12 00
HÖJD: RH2000

SKALA 1:1000, METER

0 10 20 30 40 80

TYP AV PLAN: VÄGPLAN	
GRANSKNINGSSTATUS / SYFTE	
HANDLINGSTYP: SAMRÅDSHANDLING	
DATUM: 2026-06-15	LEVERANS / ÄNDRINGS-PM
OBJEKT: E20 SKULLTORPSMOTET	
DELOMRÅDE / BANDEL: SKULLTORPSMOTET	
ANLÄGGNINGSDEL: SKULLTORPSMOTET	
OBJEKTNUMMER / KM: 190 111	KONSTRUKTIONSNUMMER
BESTÄLLARE: TRAFIKVERKET	LEVERANTÖR: Norconsult
SKAPAD AV: T ANDERSSON	UPPDRAGSNUMMER: 109 56 64
GODKÄND AV: M DINH	AVDELNING: VÄG & GATA
RITNINGSTYP: BILAGA TILL PLANKARTA	
TEKNIKOMRÅDE / INNEHÅLL: VÄGUTFORMNING OCH TRAFIK	
BESKRIVNING: BILAGA 1 FÖRÄNDRAT VÄGHÅLLNINGSANSVAR	
SKALA: 1:1000 / FORMAT: A1	FÖRVALTNINGSNUMMER
RITNINGSNUMMER: 1 01 T 02 11	BLAD / NÄSTA BLAD / BET

Sökväg: X:\SWE\Göteborg\N-Data\109\56\10956645\ Arbetsmaterial\02 BIM\T\1 VP\Ritdef\101T0211.dwg
Plottad: 2026-06-11 11:01:31
Plottad av: Tove Andersson

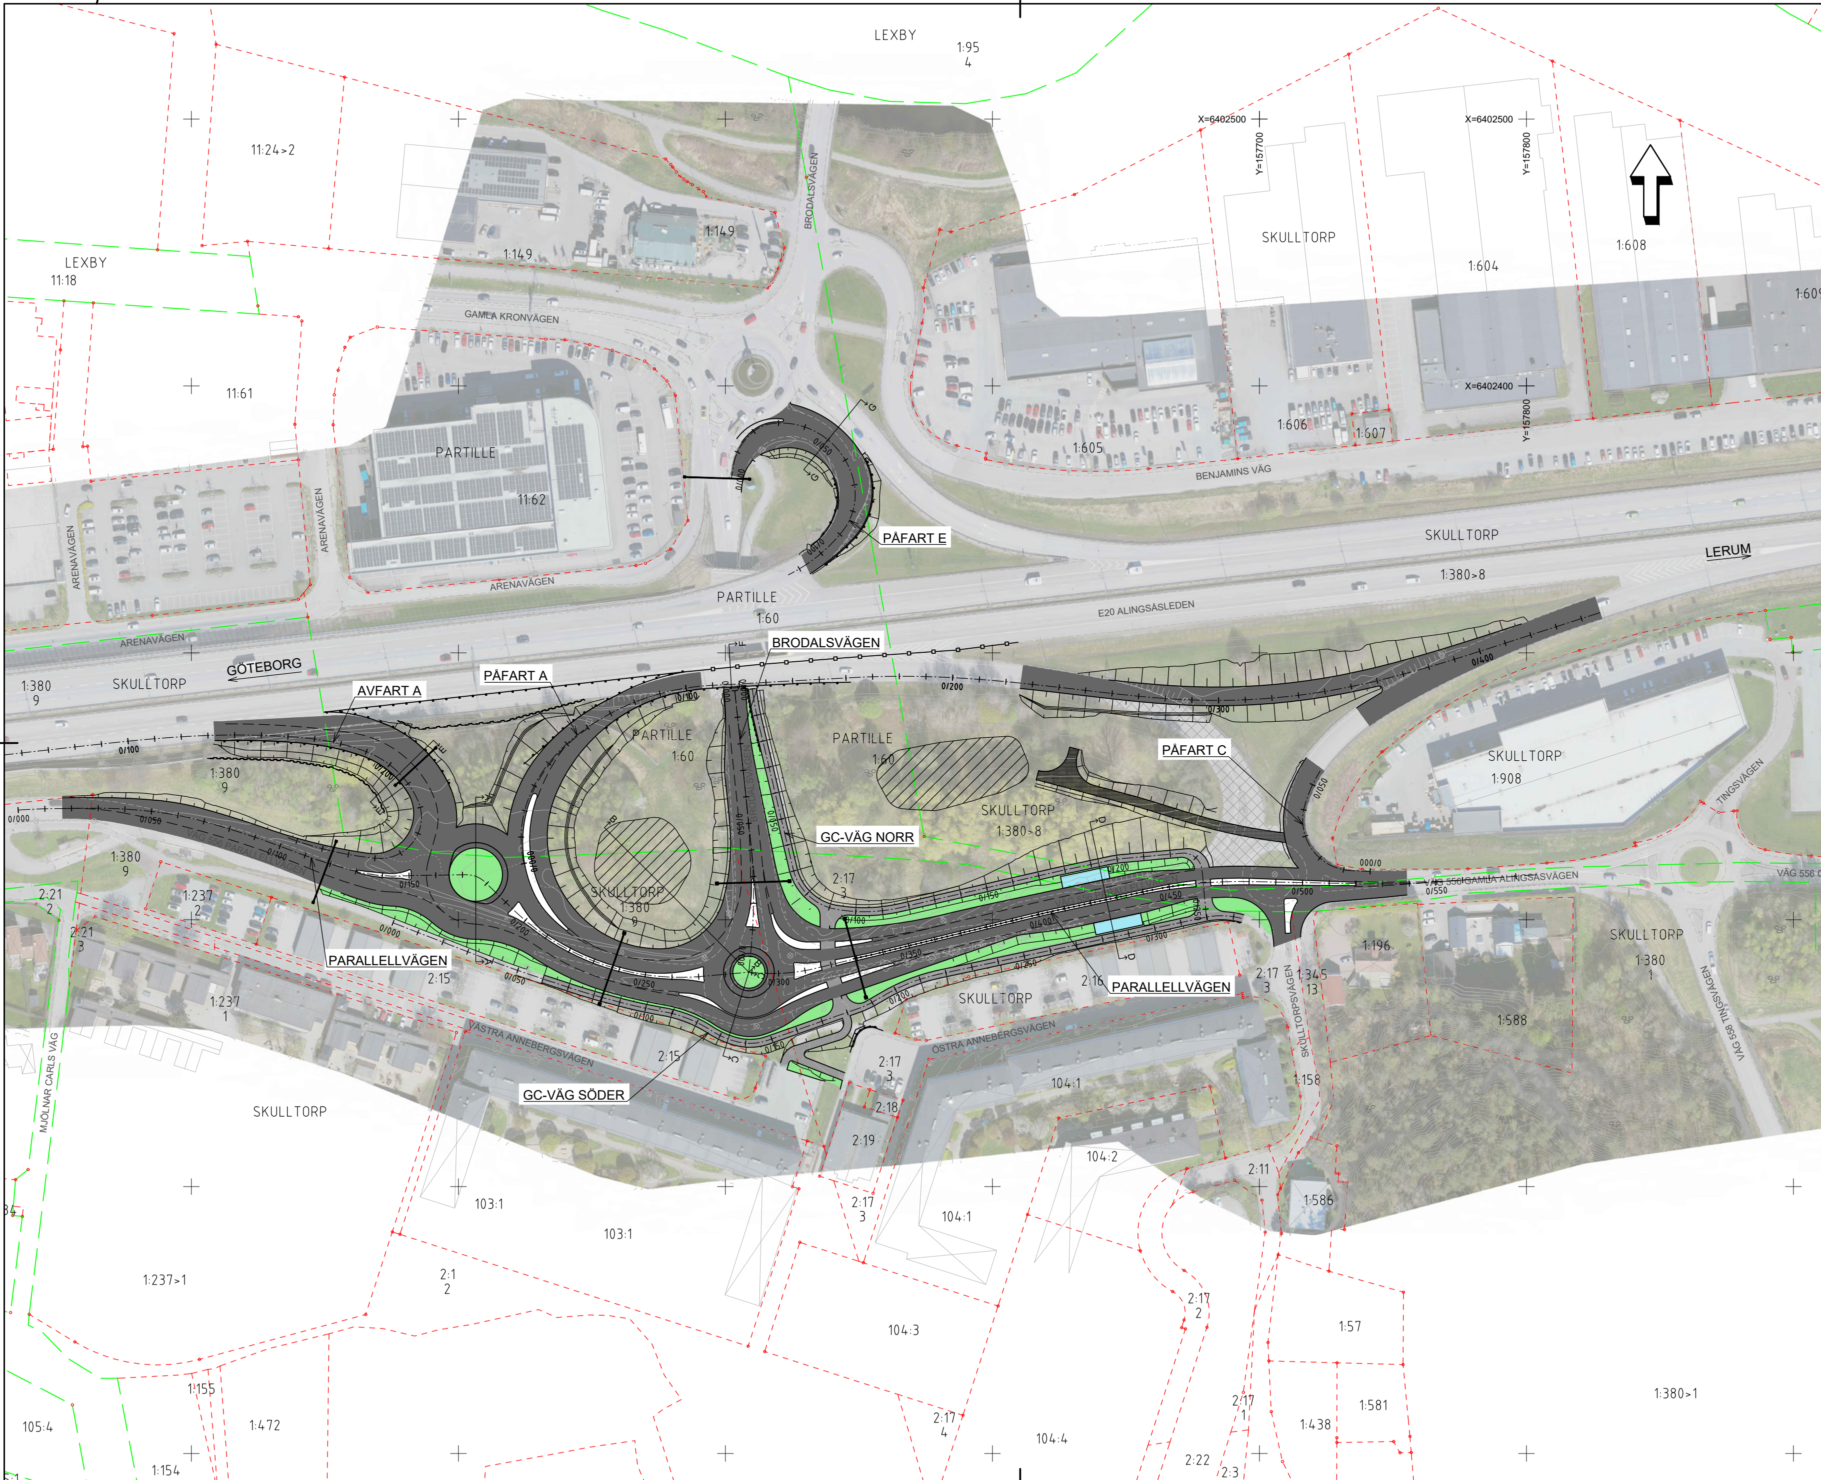

BETECKNINGAR

PROJEKTERAT

- VÄGKANT
- LÄNGDMÄTNING (YY/YYY)
- SLÄNT
- VÄG
- GÅNG- OCH CYKELVÄG
- SERVICEVÄG
- GRÖNYTA
- PLATTFORM BUSSHÅLLPLATS
- REFUG
- VÄGDEL SOM FÖRESLÅS RIVAS
- KÖRFÄLTSAVGRÄNSNING
- VÄGRÄCKE
- VÄGRÄCKE/BARRIÄR DUBBELSIDIG
- GÅNG- OCH CYKELRÄCKE
- SKYLTPORTAL
- BULLERSKYDDSSKÄRM
- STÖDMUR
- DAGVATTENDAMM

BEFINTLIGT

- TRAKTGRÄNS
- FASTIGHETSGRÄNS
- SKULLTORP — TRAKTNAMN
- 1:608 — FASTIGHETSBETECKNING
- VÄGKANT
- VÄGKANT, GC-VÄG
- VÄGRÄCKE
- GC-RÄCKE
- BULLERSKYDDSSKÄRM
- STÄNGSEL
- SLÄNT
- BELYSNINGSSTOLPE
- BYGGNAD, KOMPLEMENTBYGGNAD
- HÖJDKURVA (13)
- TRÄD

KOORDINATSYSTEM

PLAN: SWEREF 99 12 00
HÖJD: RH2000

SKALA 1:1000, METER

0 10 20 30 40 80

TYP AV PLAN: VÄGPLAN	
GRANSKNINGSSTATUS / SYFTE	
HANDLINGSTYP	
DATUM: 2026-06-15	LEVERANS / ÄNDRINGS-PM
OBJEKT: E20 SKULLTORPSMOTET	
DELOMRÅDE / BANDEL: SKULLTORPSMOTET	
ANLÄGGNINGSDEL: SKULLTORPSMOTET	
OBJEKTNUMMER / KM: 190 111	KONSTRUKTIONSNUMMER
BESTÄLLARE: TRAFIKVERKET	LEVERANTÖR: Norconsult
SKAPAD AV: T ANDERSSON	UPPDRAGSNUMMER: 109 56 64
GODKÄND AV: M DINH	AVDELNING: VÄG & GATA
RITNINGSTYP: ILLUSTRATIONSKARTA	
TEKNIKOMRÅDE / INNEHÅLL: VÄGUTFORMNING OCH TRAFIK	
BESKRIVNING: SKULLTORPSMOTET	
SKALA: 1:1000	FORMAT: A1
FÖRVALTNINGSNUMMER	
RITNINGSNUMMER: 1 01 T 05 01	BLAD / NÄSTA BLAD / BET

Sökväg: X:\SWE\Göteborg\N-Data\109\56\10956645 Arbetsmaterial\02 BIM\T\1 VP\Ritdef\101T0501.dwg
Plottad: 2026-06-11 11:11:37
Plottad av: Tove Andersson