

BETECKNINGAR

GRÄNSER

- GRÄNS FÖR JÄRNVAGSMARK
- - - AVGRÄNSNING MELLAN OLIKA TYPER AV MARKANSPRÅK
- · - · KOMMUNGRÄNS
- - - - FASTIGHETSGRÄNS
- · - · - · TRAKTGRÄNS TILLIKA FASTIGHETSGRÄNS

MARKANSPRÅK

- J NY JÄRNVAGSMARK MED ÄGANDERÄTT
- Js NY JÄRNVAGSMARK MED SERVITUTSRÄTT
- T TILLFÄLLIG NYTTJÄNDERÄTT FÖR ARBETSOMRÅDE/UPPLAG/ETABLERING

- J1** NY JÄRNVAGSMARK MED ÄGANDERÄTT.
- Js1** NY JÄRNVAGSMARK MED SERVITUT FÖR STÖDMUR. TILLFÄLLIG NYTTJÄNDERÄTT FÖR ARBETSOMRÅDE FRÅN BYGGSTART AV FÖRBEREDANDE ARBETEN TILL TVÅ MÅNADER EFTER GODKÄND SLUTBESIKTNING
- Js2** NY JÄRNVAGSMARK MED SERVITUT FÖR BULLERSKYDDSSKÄRM. TILLFÄLLIG NYTTJÄNDERÄTT FÖR ARBETSOMRÅDE FRÅN BYGGSTART AV FÖRBEREDANDE ARBETEN TILL TVÅ MÅNADER EFTER GODKÄND SLUTBESIKTNING
- Js3** NY JÄRNVAGSMARK MED SERVITUT FÖR STÖDMUR OCH BULLERSKYDDSSKÄRM. TILLFÄLLIG NYTTJÄNDERÄTT FÖR ARBETSOMRÅDE FRÅN BYGGSTART AV FÖRBEREDANDE ARBETEN TILL TVÅ MÅNADER EFTER GODKÄND SLUTBESIKTNING
- Js4** NY JÄRNVAGSMARK MED SERVITUT FÖR SERVICEVÄG. TILLFÄLLIG NYTTJÄNDERÄTT FÖR ARBETSOMRÅDE FRÅN BYGGSTART AV FÖRBEREDANDE ARBETEN TILL TVÅ MÅNADER EFTER GODKÄND SLUTBESIKTNING
- Js5** NY JÄRNVAGSMARK MED SERVITUT FÖR UNDERLIGGANDE KONSTRUKTION. TILLFÄLLIG NYTTJÄNDERÄTT FÖR ARBETSOMRÅDE FRÅN BYGGSTART AV FÖRBEREDANDE ARBETEN TILL TVÅ MÅNADER EFTER GODKÄND SLUTBESIKTNING
- Js6** NY JÄRNVAGSMARK MED SERVITUT FÖR SKYDDSSÖN FÖR JÄRNVAGSANMÅL. TILLFÄLLIG NYTTJÄNDERÄTT FÖR ARBETSOMRÅDE FRÅN BYGGSTART AV FÖRBEREDANDE ARBETEN TILL TVÅ MÅNADER EFTER GODKÄND SLUTBESIKTNING
- T1** TILLFÄLLIG NYTTJÄNDERÄTT FÖR VÄG FRÅN BYGGSTART AV FÖRBEREDANDE ARBETEN TILL TVÅ MÅNADER EFTER GODKÄND SLUTBESIKTNING
- T2** TILLFÄLLIG NYTTJÄNDERÄTT FÖR UPPLAG/ETABLERING FRÅN BYGGSTART AV FÖRBEREDANDE ARBETEN TILL TVÅ MÅNADER EFTER GODKÄND SLUTBESIKTNING

LÄNGDMÄTNING
HUVUDLÄNGDMÄTNING LIGGER I SPÄRRITT UT
KOORDINATSYSTEM
PLAN SWEREF 99 18 00
HÖJD RH 00
GRUNKARTAN ÄR DATERAD 2016-10-12

SKYDDSSÄTGÄRDER OCH FÖRSIKTIGHETSMÅTT



- - - MARKERING ELLER AVGRÄNSNING AV SKYDDSSÄTGÄRDER
- Sk1a** BULLERSKYDD, SKÄRM PÅ STÖDMUR, 4,0 m ÖVER RÖK
- Sk1b** BULLERSKYDD, SKÄRM PÅ STÖDMUR, 2,5 m ÖVER RÖK
- Sk2a** BULLERSKYDD, SKÄRM, 2,5 m ÖVER RÖK
- Sk2b** BULLERSKYDD, SKÄRM, 3,0 m ÖVER RÖK
- Sk3a** BULLERSKYDD, SKÄRM, 2,5 m ÖVER RÖK MED FÖRSTÄRKT GRUNDLAGNING
- Sk3b** BULLERSKYDD, SKÄRM, 3,0 m ÖVER RÖK MED FÖRSTÄRKT GRUNDLAGNING
- Sk4** BULLERSKYDD, SKÄRM, 4,1-4,5 m ÖVER RÖK
- Sk9** PÅKÖRNINGSSKYDD
- Sk5-6** FASADNÄRA BULLERSKYDDSSÄTGÄRDER REDOVISAS PÅ RITNING 9913-11-100-001, -002 OCH -003

ÖVRIGA BETECKNINGAR PÅ PLANKARTAN

- SPÄRRINNE MED LÄNGDMÄTNING OCH HÖJD RÄLS ÖVERKANT
- NY VÄXEL
- FRAMTIDA PLATTFORM
- BYGGNAD SOM RIVS/ANPASSAS/BYGGS OM
- TEKNISBYGGNAD
- ILLUSTRATIONSLINJE

ILLUSTRATIONER PÅ PLANKARTAN (FASTSTÄLLS EJ)

- FRAMTIDA PLATTFORM
- BYGGNAD SOM RIVS/ANPASSAS/BYGGS OM
- TEKNISBYGGNAD
- ILLUSTRATIONSLINJE

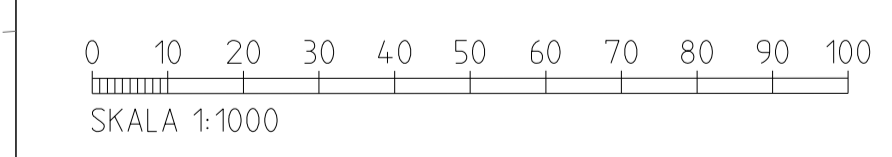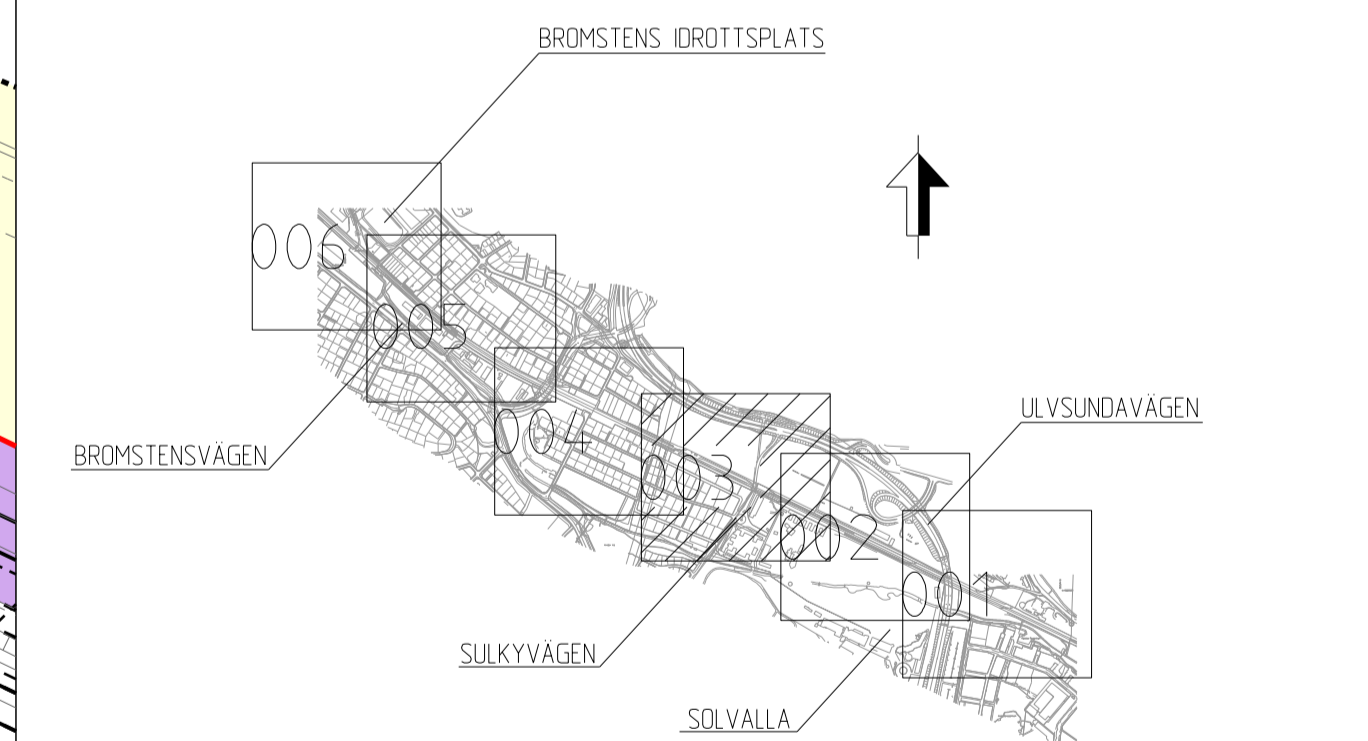

GRANSKNINGSHANDLING
2016-11-15

ATKINS	GRANSKAD Y KANG	UPPRAGSNUMMER 2011335	PROJEKT / ENTREPRENADNAMN MÅLARBANAN
	GODKÄND R TIMMERMAN	DATUM 2016-11-15	MARK OCH JÄRNVAGSARBETEN
TRAFIKVERKET	MÅLARBANAN		
	(SUNDBYBERG) - KUNGSÄNGEN		
SAMMANSÄTTA ANLÄGGNINGAR		SKALA 1:1000	BLANKET 445
RITNINGAR PROJEKT 9913-11-110		BLAD 003	NÄSTA BL 004
KONSTRUERAD AV ATKINS/JEPH	GRANSKAD AV	GODKÄND AV	DATUM ---
			FORMAT A1

Detta ritning är Trafikverkets egendom. Allt obehörigt
 begärande av ritningen beivras enligt lag.
 TRAFIKVERKET