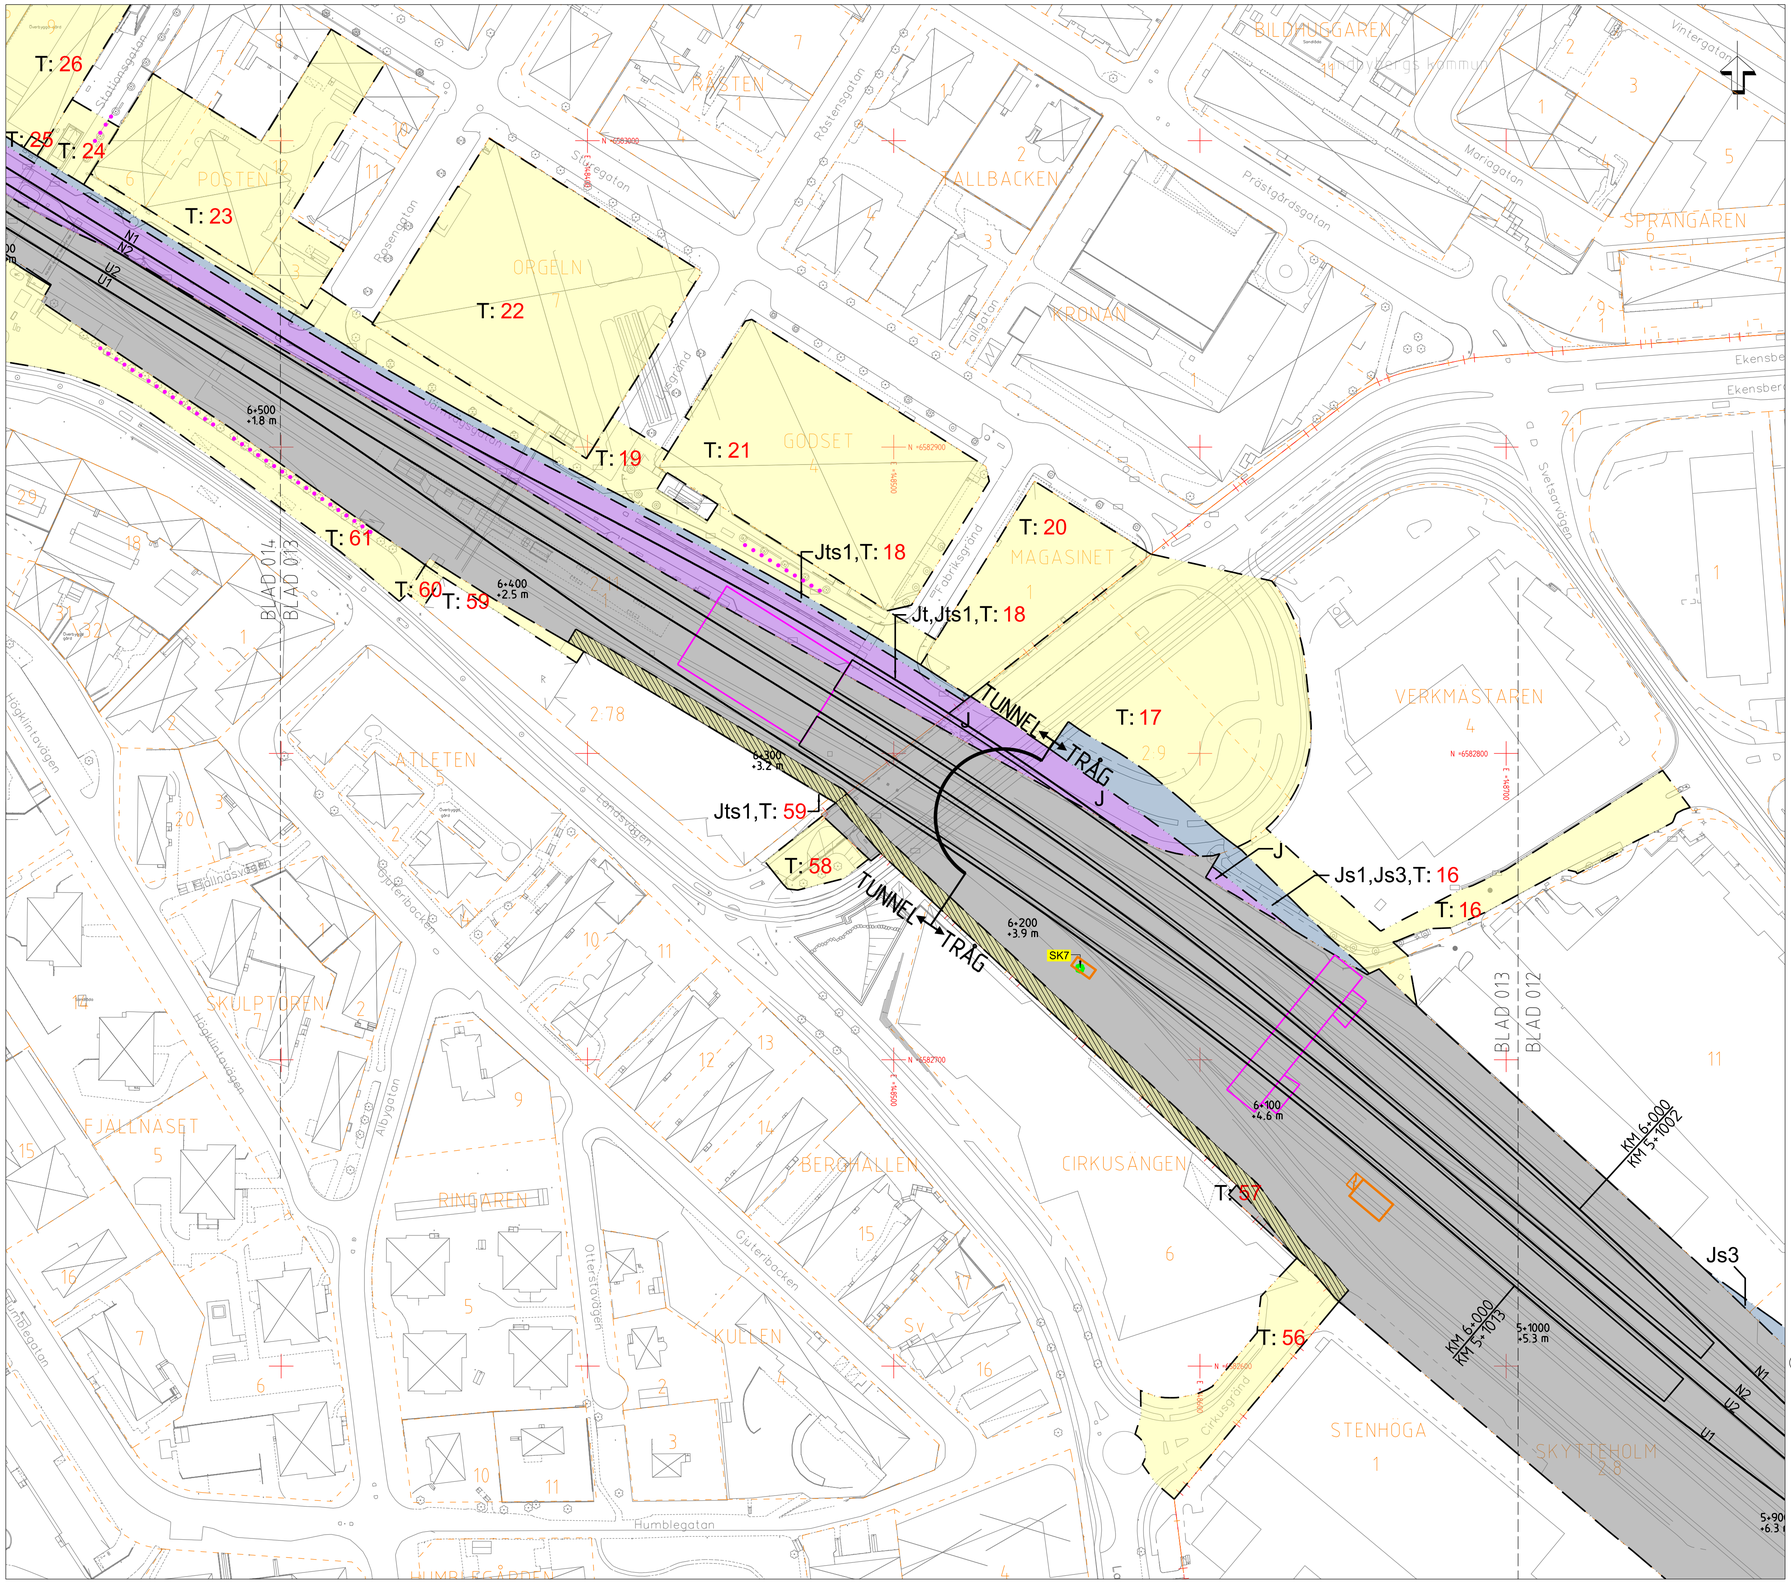


## TECKENFÖRKLARING

### NY ANLÄGGNING (FASTSTÄLLS)

- 4+300 +16,5 m — NYTT ELLER JUSTERAT JÄRNVÄGSPÅR, SPÅRMITT MED LÄNGDMÄTNING OCH HÖJDSÄTTNING
- NY SPÅRVÄXEL
- BEFINTLIGT SPÅR
- BEFINTLIG SPÅRVÄXEL

### MARKANSPRÅK (FASTSTÄLLS)

- GRÄNS FÖR JÄRNVÄGSPLAN
- GRÄNS FÖR JÄRNVÄGSMARK
- AVGRÄNSNING MELLAN OLIKA TYPER AV MARKANSPRÅK
- J — NY JÄRNVÄGSMARK MED ÄGANDERÄTT
- Jt — NY JÄRNVÄGSMARK MED ÄGANDERÄTT 3D
- Js1 — NY JÄRNVÄGSMARK MED SERVITUTSRÄTT FÖR UNDERHÅLL AV ANLÄGGNINGEN
- Js2 — NY JÄRNVÄGSMARK MED SERVITUTSRÄTT FÖR SERVICEVÄG
- Js3 — NY JÄRNVÄGSMARK MED SERVITUTSRÄTT FÖR ÅTKOMST UNDER MARK
- Js4 — NY JÄRNVÄGSMARK MED SERVITUTSRÄTT FÖR UPPSAMLINGSPLATS
- Jts1 — NY JÄRNVÄGSMARK MED SERVITUTSRÄTT FÖR SKYDDSZON RUNT TUNNEL SAMT UNDERHÅLL AV SKYDDSANORDNINGAR
- T:XX — TILLFÄLLIG NYTTJANDERÄTT. RÖD SIFFRA ANGER OMRÅDESNUMMER FÖR OMRÅDE INNEHÅLLANDE EN ELLER FLERA TILLFÄLLIGA NYTTJANDERÄTTER. FÖR BESKRIVNING, SE BILAGA TILL PLANKARTA.
- TILLFÄLLIG NYTTJANDERÄTT PÅ ANNANS SERVITUTSRÄTT INOM TRAFIKVERKETS FASTIGHET
- T:XX — NY JÄRNVÄGSMARK MED ÄGANDERÄTT 3D SAMT TILLFÄLLIG NYTTJANDERÄTT. RÖD SIFFRA ANGER OMRÅDESNUMMER FÖR OMRÅDE INNEHÅLLANDE EN ELLER FLERA TILLFÄLLIGA NYTTJANDERÄTTER. FÖR BESKRIVNING, SE BILAGA TILL PLANKARTA
- T:XX — NY JÄRNVÄGSMARK MED SERVITUTSRÄTT SAMT TILLFÄLLIG NYTTJANDERÄTT. RÖD SIFFRA ANGER OMRÅDESNUMMER FÖR OMRÅDE INNEHÅLLANDE EN ELLER FLERA TILLFÄLLIGA NYTTJANDERÄTTER. FÖR BESKRIVNING, SE BILAGA TILL PLANKARTA

### SKYDDSÅTGÄRDER (FASTSTÄLLS)

- MARKERING ELLER AVGRÄNSNING AV SKYDDSÅTGÄRDER

| | |
|---|---|
| SK1 | BULLERSKYDDSSKÄRM, CA 4 M ÖVER MARK (ANGES SOM +HÖJD I PLANKARTAN) |
| SK2 | ERBJUDANDE OM BULLERSKYDD FASADÅTGÄRDER, FÖR MER DETALJERAD INFORMATION, SE FÖRTECKNING BULLERBERÖRDA BYGGNADER SOM ERBJUDS ÅTGÄRDER (19222-01-060_0021) |
| SK3 | ERBJUDANDE OM BULLERSKYDD LOKAL UTEPLATSÅTGÄRD, FÖR MER DETALJERAD INFORMATION, SE FÖRTECKNING BULLERBERÖRDA BYGGNADER SOM ERBJUDS ÅTGÄRDER (19222-01-060_0021) |
| SK4 | SKYDDSRÄL |
| SK5 | PÅKÖRNINGSSKYDD/SKYDDSMUR |
| SK6 | STOMLJUDSDÄMPANDE ÅTGÄRDER, SE PROFIL OCH TVÄRSEKTIONER |
| SK7 | SKYDDSÅTGÄRDER FÖR ANSLUTNING TILL VA-SYSTEM |

### VERKSAMHETER/ÅTGÄRDER SOM UNDANTAS FRÅN FÖRBUD ENLIGT MILJÖBALKEN

FÖRBUDEN SOM AVSER VERKSAMHET ELLER ÅTGÄRD INOM GENERELLT BIOTOPSKYDDSOMRÅDE (7:11 12 ST.MB) GÄLLER INTE BYGGANDE AV JÄRNVÄG. BESKRIVNING AV PÅVERKAN PÅ BIOTOPSKYDDSOBJEKT REDOVISAS I JÄRNVÄGSPLANENS PLANBESKRIVNING

- OMRÅDE MED UNDANTAG FRÅN GENERELLA BIOTOPSKYDD

SKYLDIGHETEN ATT GÖRA ANMÄLAN FÖR SAMRÅD ENLIGT 12:6 MB GÄLLER INTE FÖR DE VERKSAMHETER OCH ÅTGÄRDER SOM BEHÖVS FÖR ATT BYGGA JÄRNVÄGEN OCH SOM FASTSTÄLLS OCH INGÅR I NY JÄRNVÄGSMARK ELLER OMRÅDE FÖR TILLFÄLLIG NYTTJANDERÄTT.

### ÖVRIGA BETECKNINGAR PÅ PLANKARTAN (FASTSTÄLLS EJ)

FASTIGHETSKARTAN ÄR FRÅN FEBRUARI 2020

- ALBYGÅRD 2 — FASTIGHETSNAMN
- ALBYGÅRD — KVARTERS- /TRAKTNAMN
- TRAFIKVERKETS BEFINTLIGA FASTIGHET
- KVARTERS-/TRAKTGRÄNS TILLIKA FASTIGHETSGRÄNS
- FASTIGHETSGRÄNS
- KOMMUNGRÄNS
- BOSTADSBYGGNAD
- ÖVRIG BYGGNAD
- SLÄNT
- BEFINTLIG BULLERSKYDDSSKÄRM
- NY STATIONSBYGGNAD
- NYTT TEKNIKHUS
- PLANKORSNING STÄNGS

### KOORDINATSYSTEM

SYSTEM I PLAN SWEREF 99 18 00

SYSTEM I HÖJD RH 00

(10,00 m. i RH 00 = 10,52 m. i RH 2000)

-017 -016 -015 -014 -013 -012 -011 -010 -009 -008

Horisontal skala 1 : 1000 (0 20 40 60 80 100)

| | | | |
|---|---|---|---|
| TYP AV PLAN: JÄRNVÄGSPLAN | | | |
| LEVERANTÖR: WSP | AVDELNING: 5648 | LEVERANS/ÄNDRINGS-PM: | TEKNIKOMRÅDE: |
| | UPPDRAGSNUMMER: 10207385 | KONSTRUKTIONSNUMMER: | GRANSKNINGSSTATUS / SYFTE: GRANSKNINGSHANDLING |
| TRAFIKVERKET | MÄLARBANAN (STOCKHOLM C) - SUNDBYBERG HUVUDSTA - DUVBO PLANKARTA FÖR UTBYGGD JÄRNVÄGSANLÄGGNING PERMANENTA OCH TILLFÄLLIGA MARKANSPRÅK | | HANDLINGSTYP: JÄRNVÄGSPLAN; ANLÄGGNINGSTYP: |
| SKAPAD AV: WSP/P MEHRA | | | KILOMETER+METER: 6 +000 -6 +500; BANDEL: 404 |
| GRANSKAD AV: WSP/H SANDBORG | | | RITNINGSNUMMER PROJEKT: 9922-00-110_006 |
| GODKÄND AV: AC MALMBERG; DATUM: 2020-03-09 | SKALA: 1:1000; FORMAT: A1; RITNINGSNUMMER FÖRVALTNING: | | BLAD: 013; NÄSTA BLAD: 014; ÄNDR: |

ido_itemname plottime ido_username

Denna ritning är Trafikverkets egendom. Allt obehörigt begagnande av ritningen bevakas enligt lag. TRAFIKVERKET