





TYPSEKTION FRILIGGANDE GÅNG- OCH CYKELVÄG  
KARHUNIEMI UTFORMNING 1

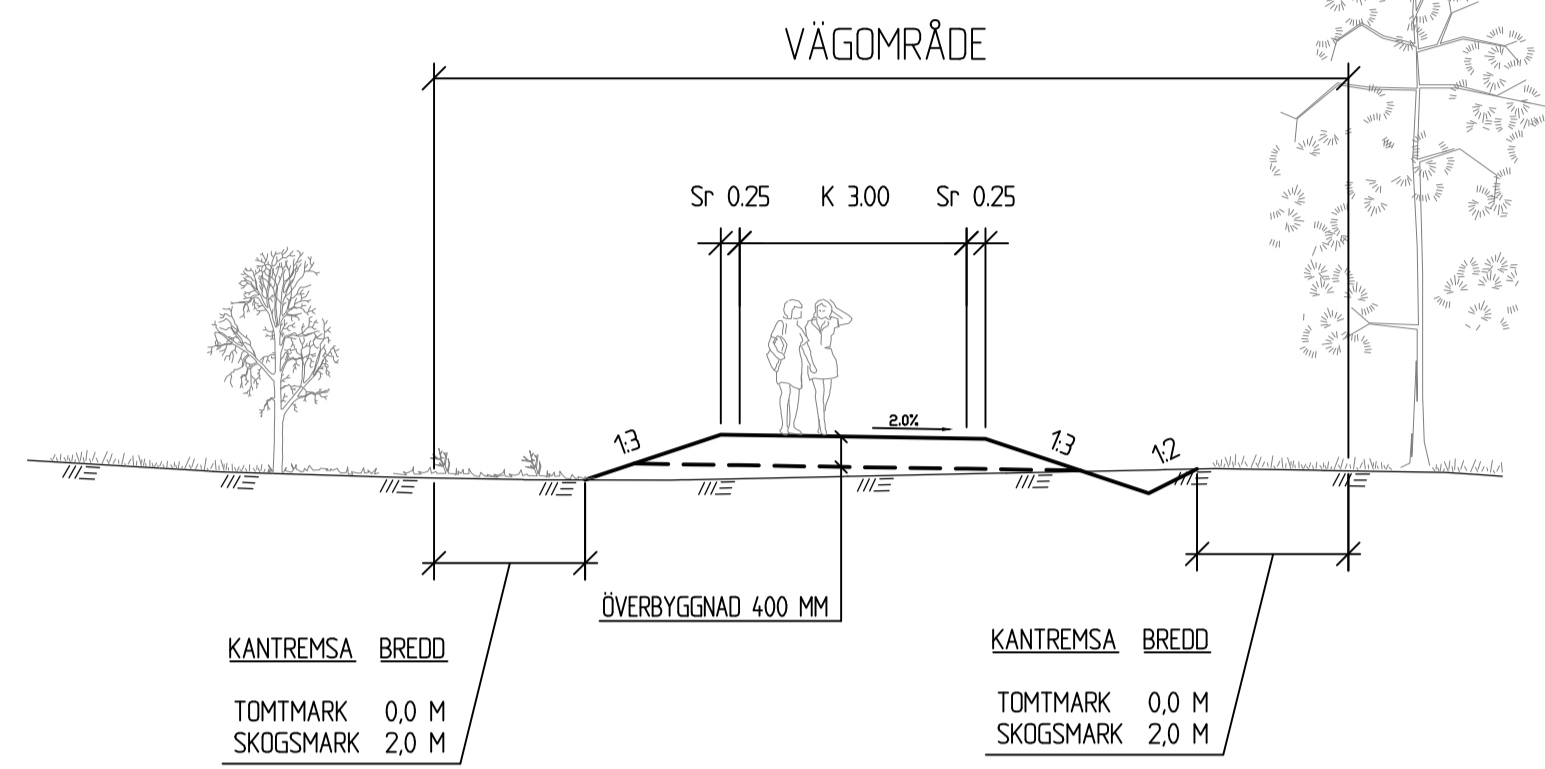

TYPSEKTION FRILIGGANDE GÅNG- OCH CYKELVÄG  
KARHUNIEMI UTFORMNING 2

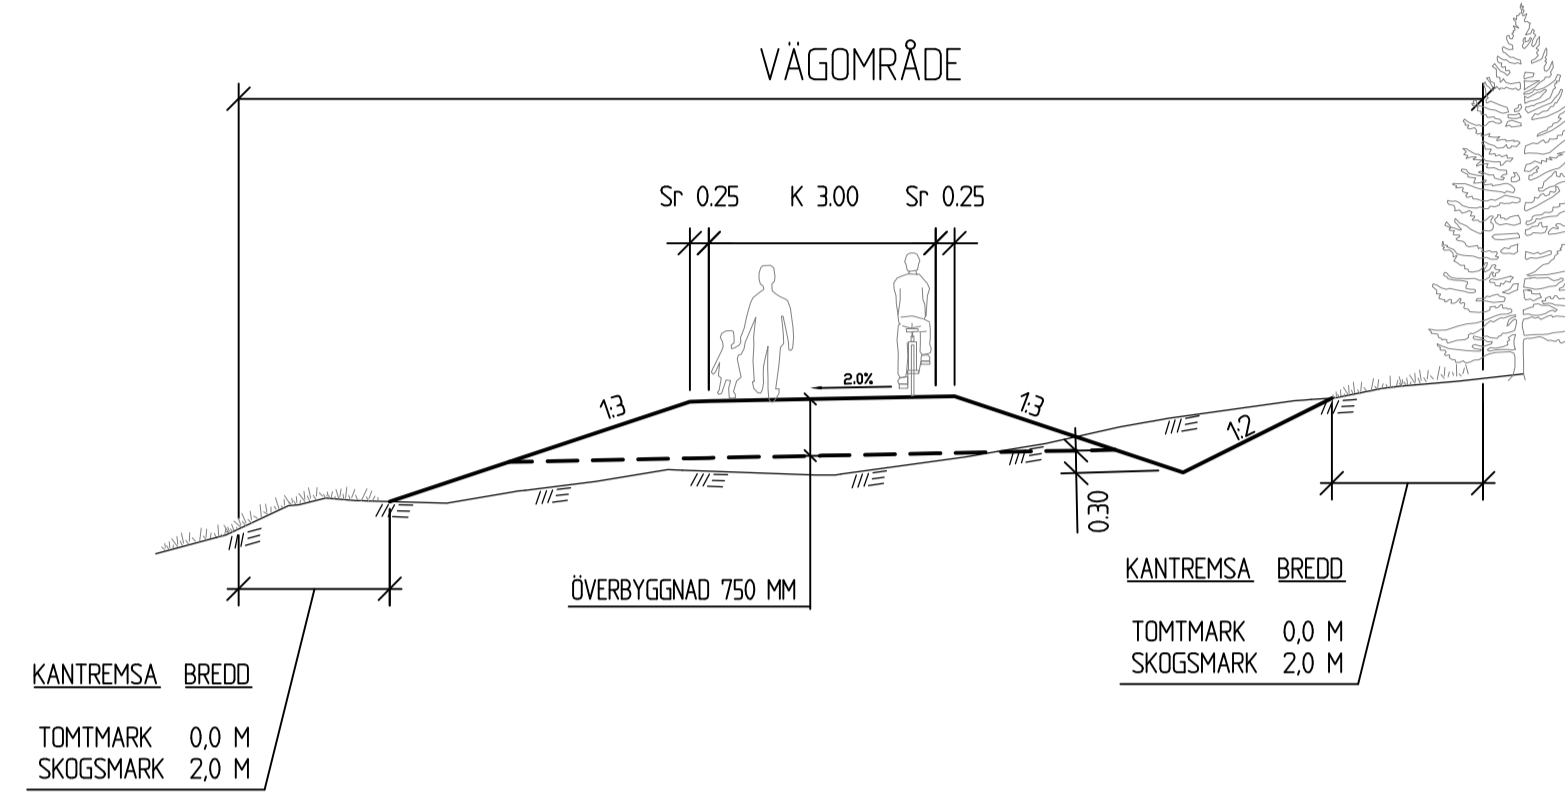

GC-VÄG MED RÄCKE  
VID SKIDSPÅR I ANSLUTNING TILL BRO

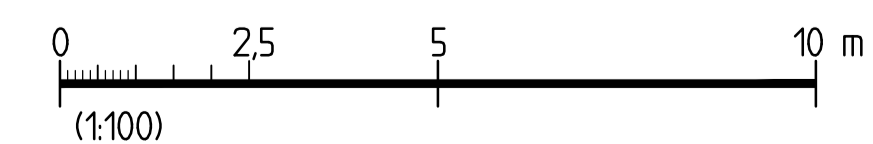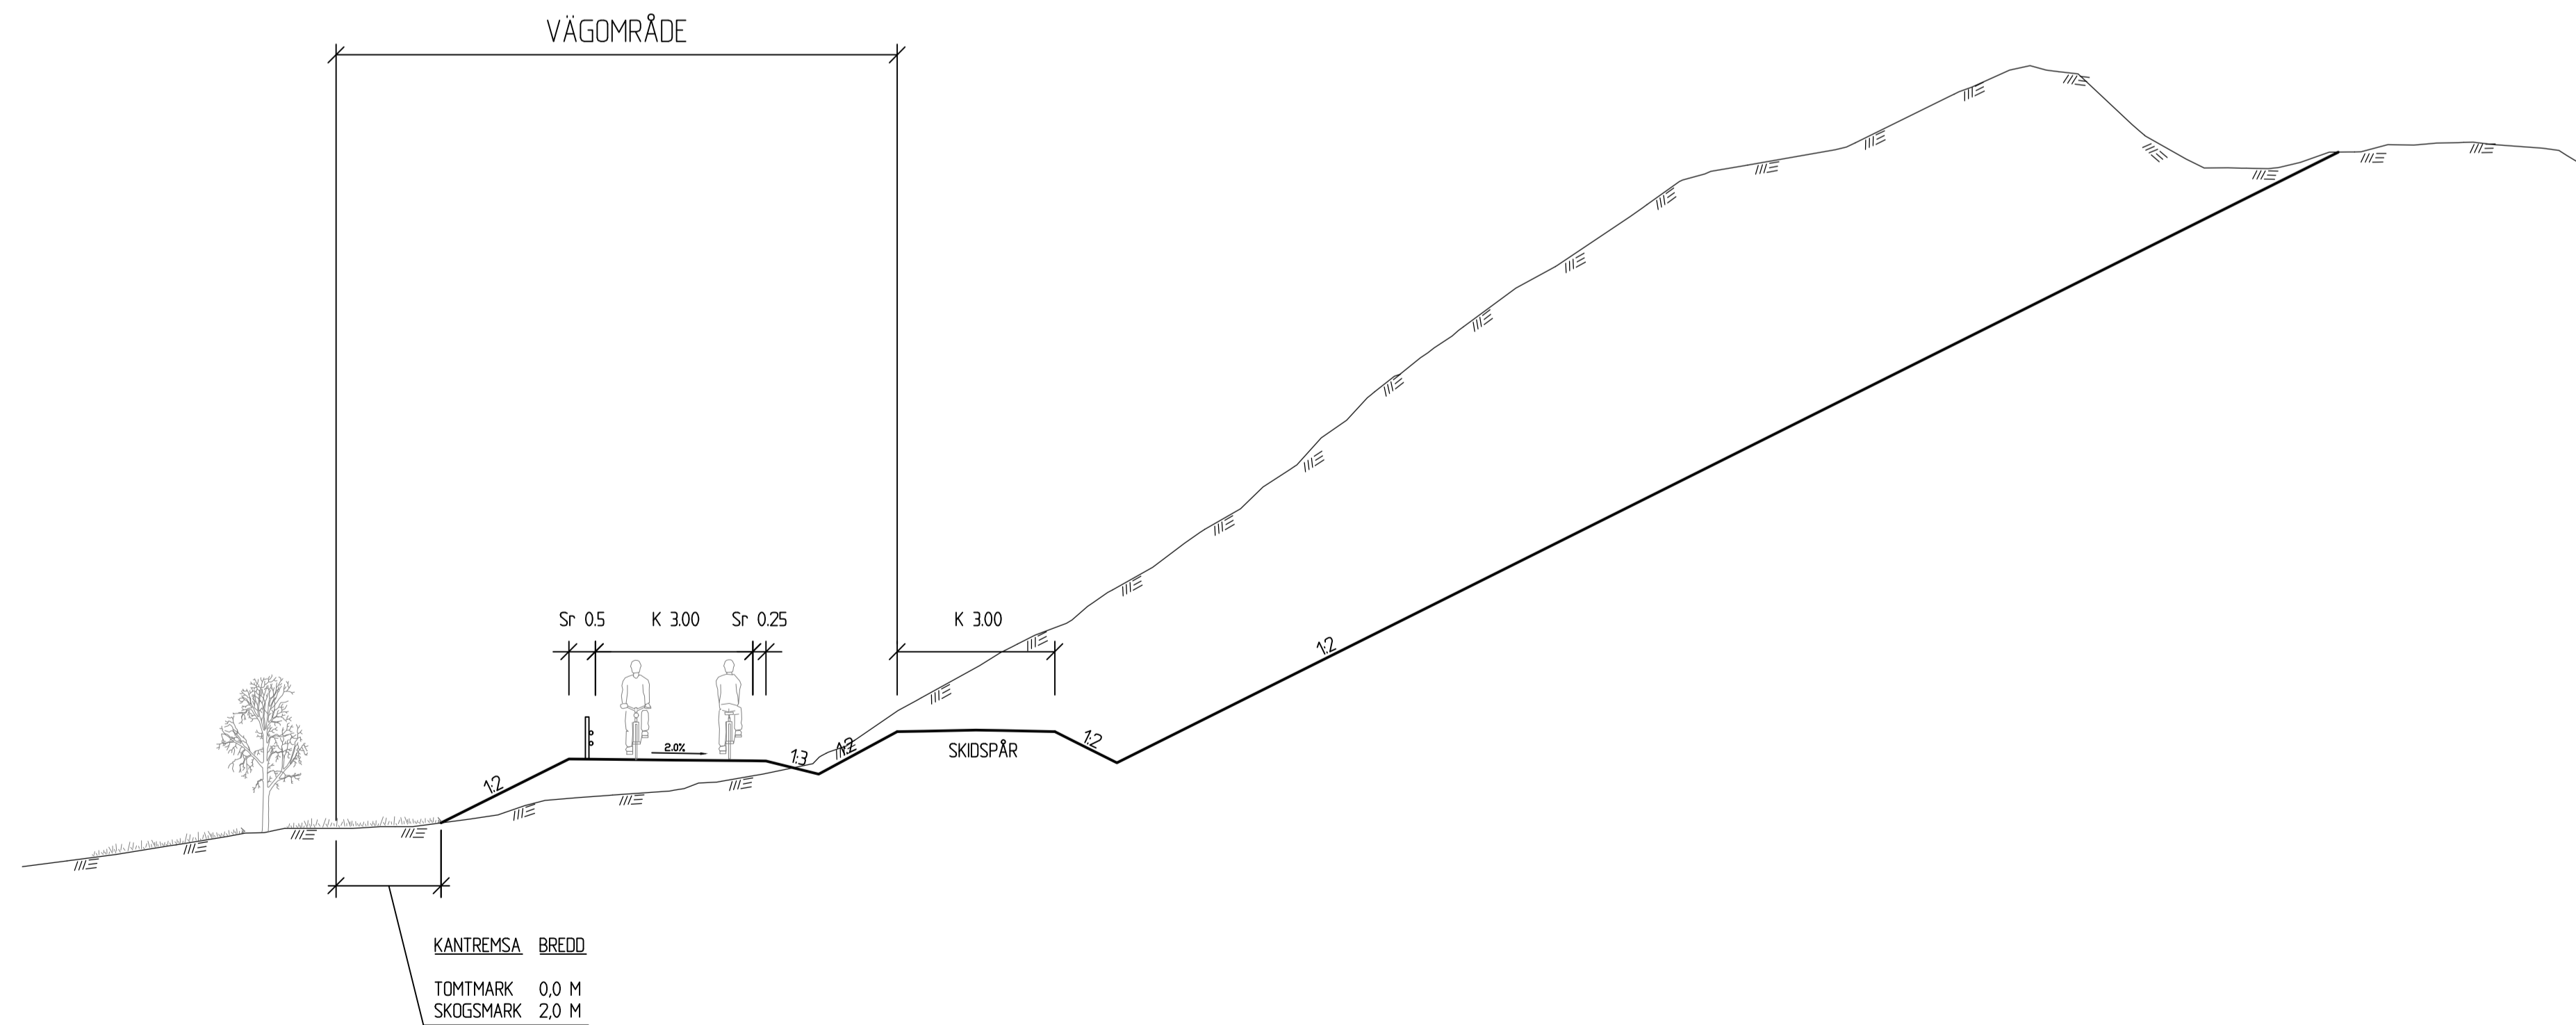

REV	ANT	ÄNDRINGEN AVSER	GODK	DATUM	T-V DATUM	T-V DIARIENUMMER
VÄGPLAN			GRANSKNINGSHANDLING			
			KIRUNAPROJEKTET VÄG E10 GC-VÄG SAMT PASSAGER GC-VÄG KARHUNIEMI			
			UPPDRAGSANSVARIG B.GORDONSSON 2444636 UPPDRAGSNUMMER 2018-02-15 ÖSTERSUND BJÖRN GORDONSSON			
TYPSEKTIONER			KONSTRUKTIONSNR 880865 FORMAT A1 SKALA 1:100			
2 04 T 04 01			REV			