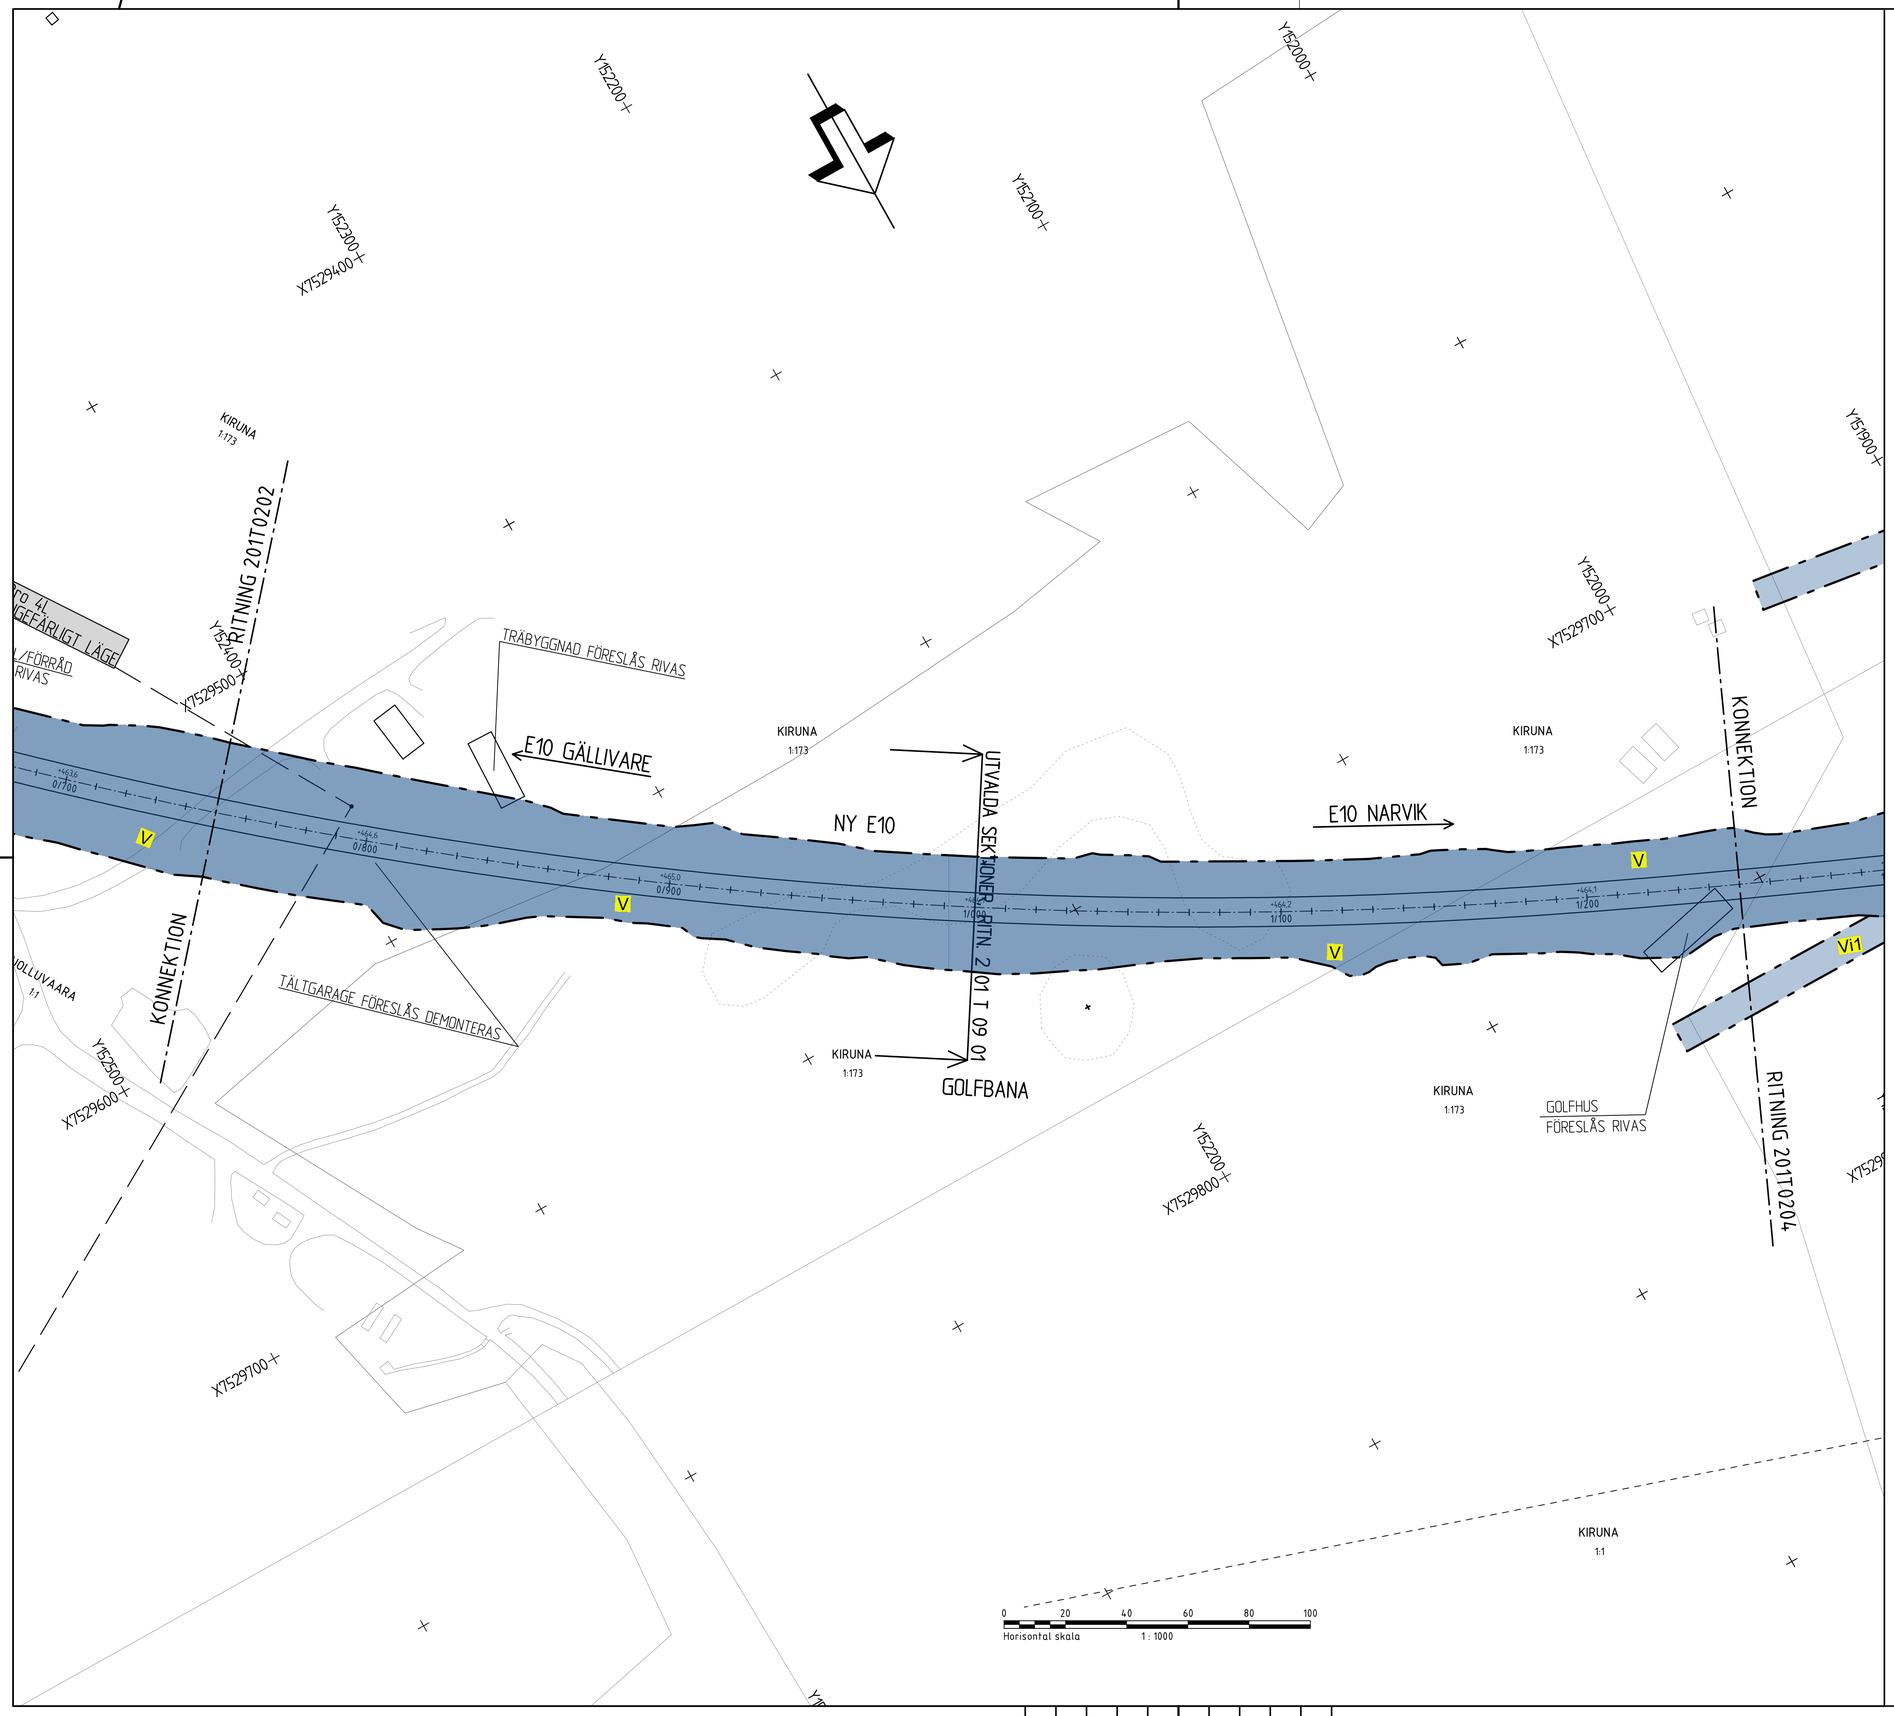

KOORDINATSYSTEM
SYSTEM I PLAN: SWEREF 99 20 15
SYSTEM I HÖJD: RH 2000

HÄNVISNINGAR
TECKENFÖRKLARING ENLIGT RITNING 201X9501

BLADINDELNING

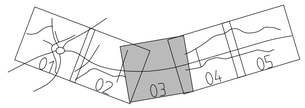

TYP AV PLAN	VÄGPLAN
GRANSKNINGSSTATUS / SYFTE	FÖR GRANSKNING
HANDLINGSTYP	GRANSKNINGSHANDLING
DATUM	2018-05-14
LEVERANS / ÄNDRINGS-PM	
OBJEKT	KIRUNAPROJEKTET
DELOMRÅDE / BANDEL	KIRUNA NYA CENTRUM
ANLÄGGNINGSDEL	E10
OBJEKTNUMMER / KM	VN 060
KONSTRUKTIONSNUMMER	
BESTÄLLARE	TRAFIKVERKET
LEVERANTÖR	SWECO
SKAPAD AV	LARS NYBERG
UPPDRAGSNUMMER	2444672
GODKÄND AV	BJÖRN GORDONSSON
AVDELNING	CIVIL
RITNINGSTYP	PLAN
TEKNIKOMRÅDE / INNEHÅLL	VÄGUTFORMNING OCH TRAFIK
BESKRIVNING	E10 KM 0/750-1/250
SKALA	1:1000
FORMAT	A1
FÖRVALTNINGSNUMMER	
RITNINGSNUMMER	2 01 T 02 03
BLAD	
NÄSTA BLAD	
BET	

Ritning: V:\2421\2444672\0000\15_Arbetsmaterial_CAD\VP\4\1\Ritlet\201T0203.dwg Skapad av: Asplund Kerstin 2018-05-04 15:49

VN880865VP2, ankomst 2018-05-09, ver 1, jobb 25