

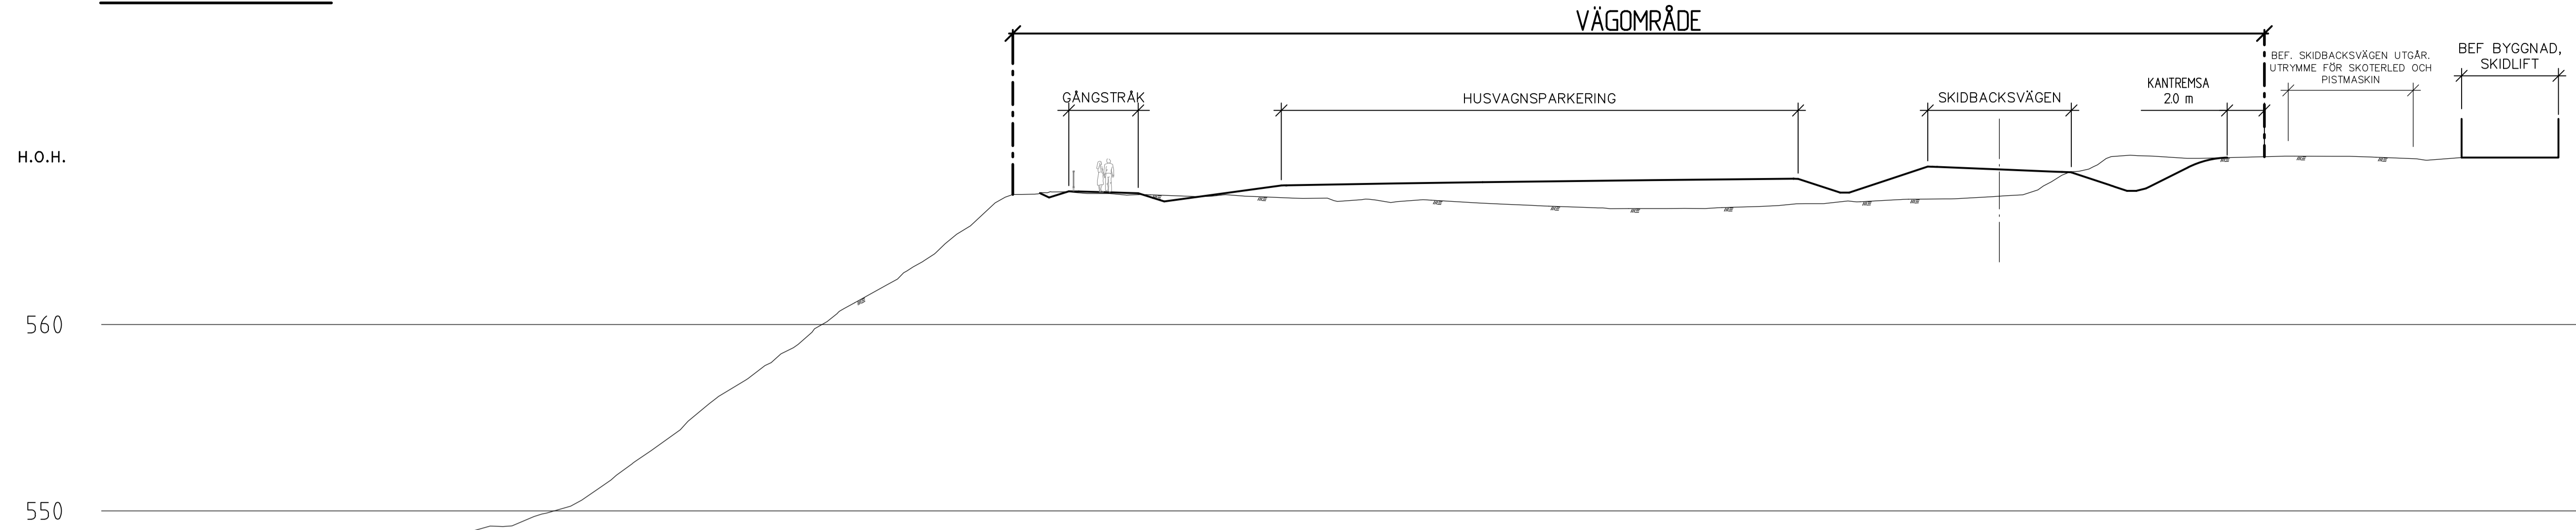


SEKTION A-A

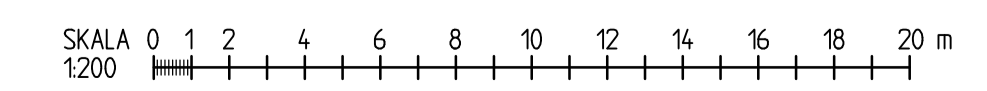

SEKTION B-B

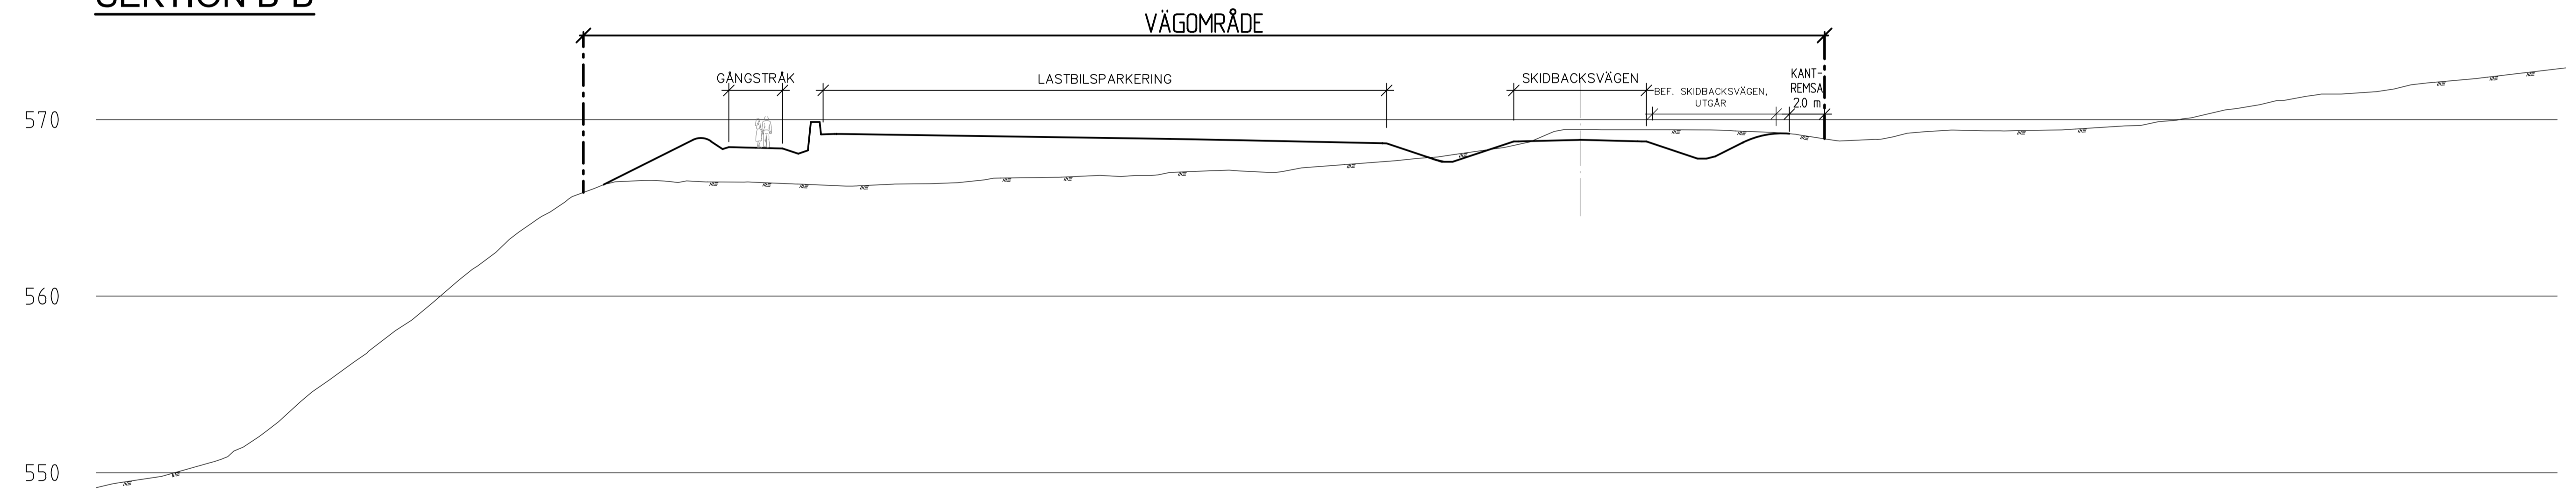

TYP AV PLAN		VÄGPLAN	
GRANSKNINGSSTATUS / SYFTE			
HANDLINGSTYP			
GRANSKNINGSHANDLING			
DATUM	2019-03-11	LEVERANS / ÄNDRINGS-PM	
OBJEKT			
RASTPLATS KIRUNA			
DELOMRÅDE / BANDEL			
E10			
ANLÄGGNINGSDDEL			
RASTPLATS			
OBJEKTNUMMER / KM	886095	KONSTRUKTIONNUMMER	
BESTÄLLARE	TRAFIKVERKET	LEVERANTÖR	SWECO
SKAPAD AV	MATS VESTERLUND	UPPDRAGSNUMMER	12703303
GODKÄND AV	ANNA KEISU	AVDELNING	CIVIL
RITNINGSTYP			
SEKTIONS-RITNING			
TEKNIKOMRÅDE / INNEHÅLL			
VÄGUTFORMNING OCH TRAFIK			
BESKRIVNING			
RASTPLATS OCH SKIDBACKSVÄGEN			
TYPSEKTIONER			
SKALA	1:200	FORMAT	A1
RITNINGNUMMER	2 36 T 04 01	FÖRVALTNINGSNUMMER	
BLAD		NÄSTA BLAD	
BET			