



FRILIGGANDE GÅNG- OCH CYKELVÄG

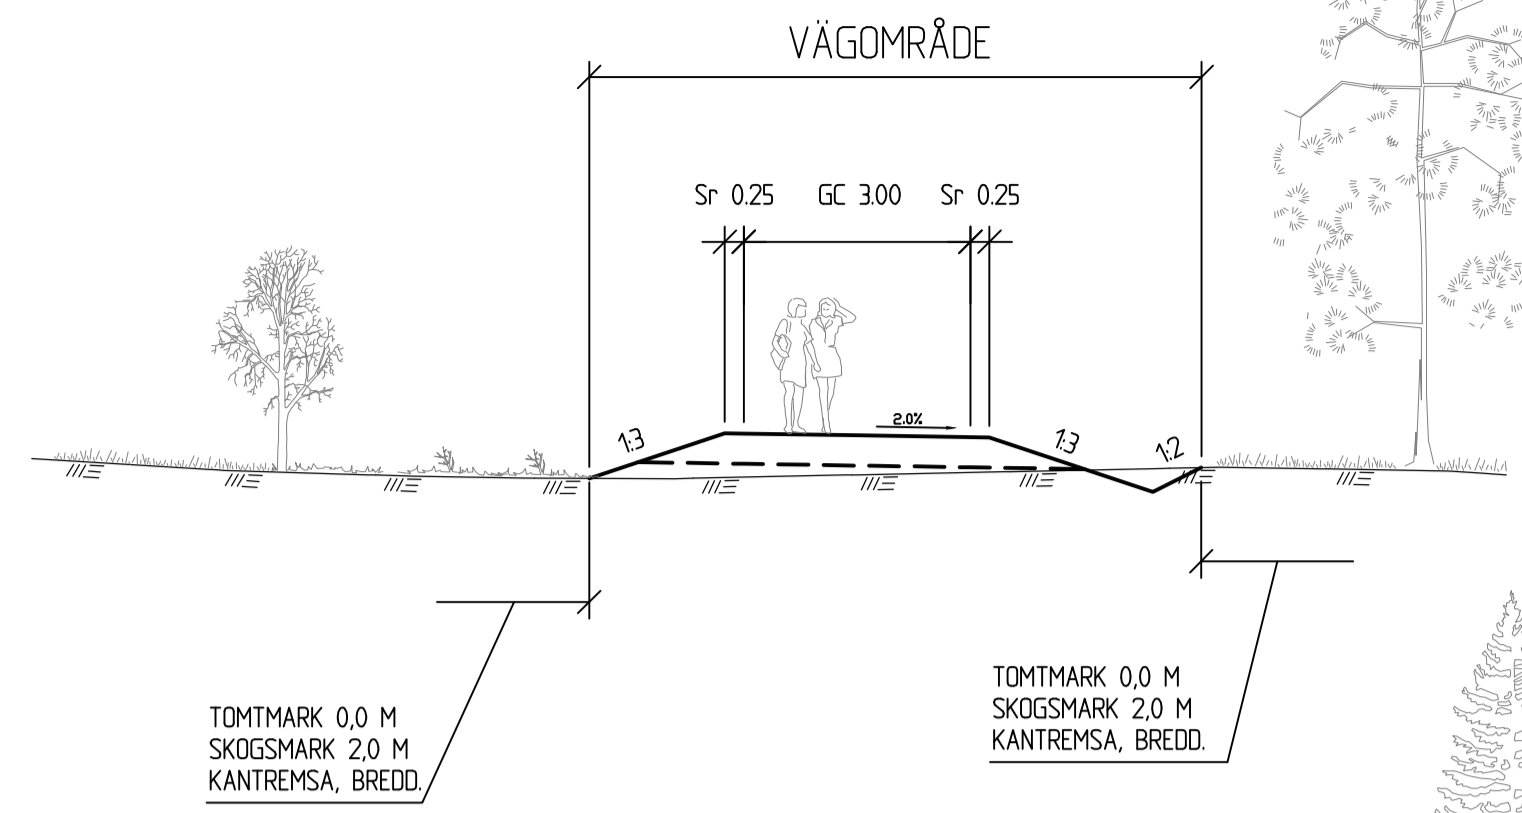

TOMTMARK 0,0 M
SKOGSMARK 2,0 M
KANTREMSA, BREDD.

TOMTMARK 0,0 M
SKOGSMARK 2,0 M
KANTREMSA, BREDD.


GC-VÄG PARALLELLT MED E10

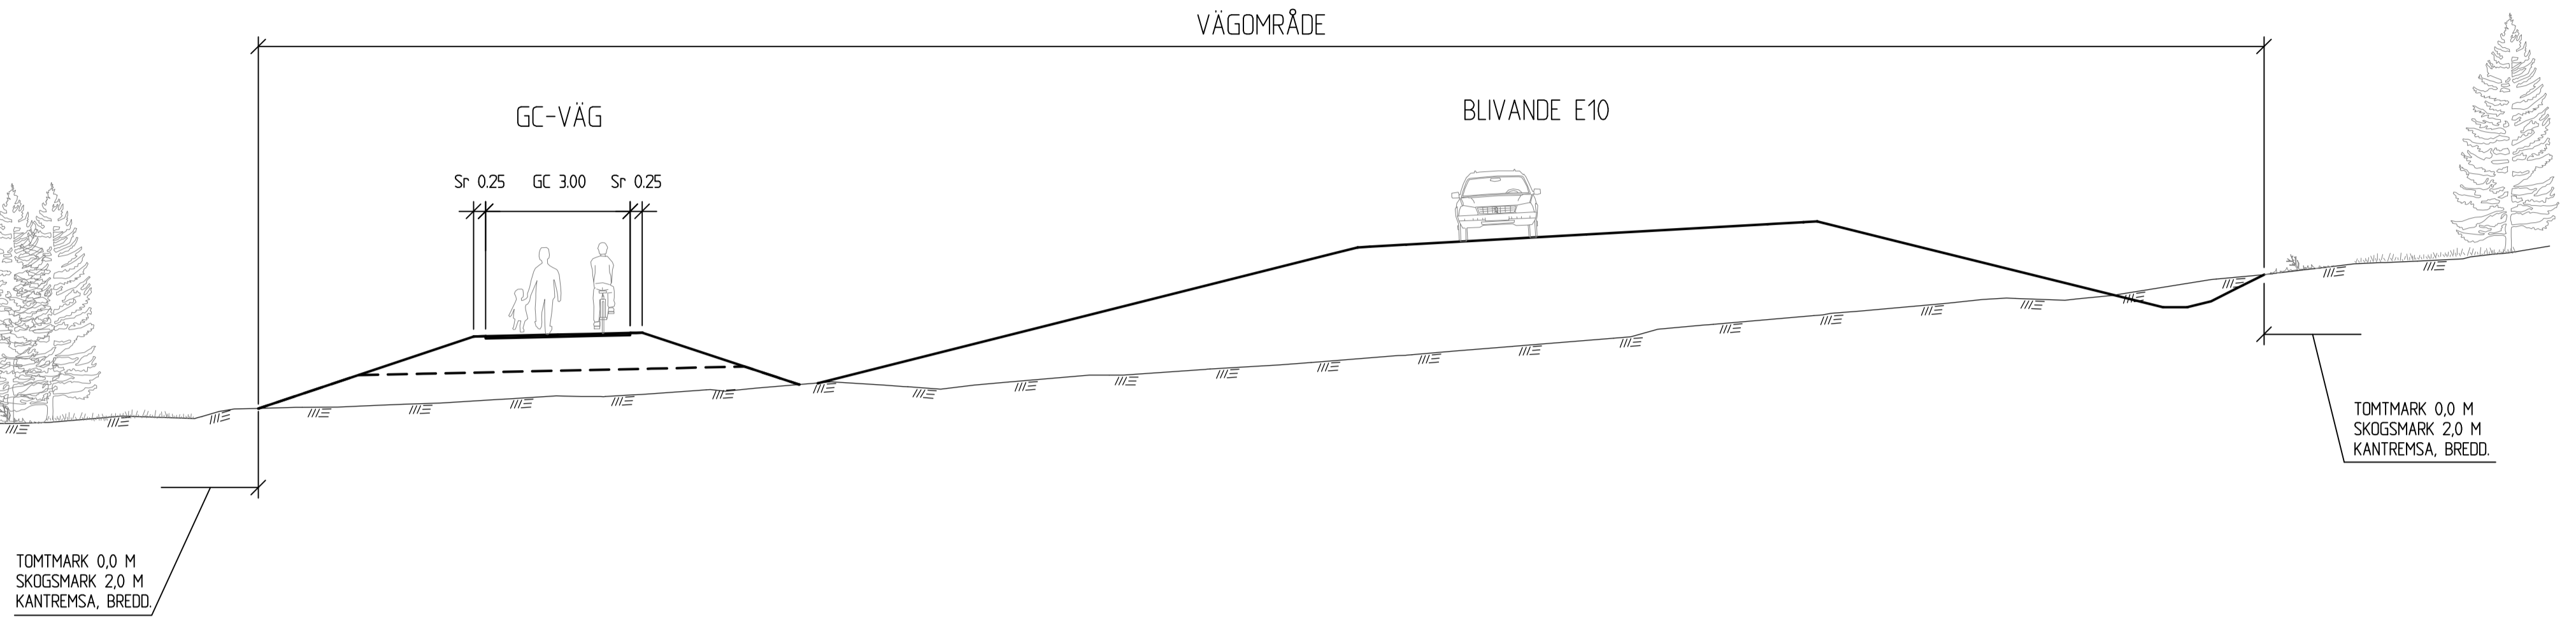

TOMTMARK 0,0 M
SKOGSMARK 2,0 M
KANTREMSA, BREDD.

TOMTMARK 0,0 M
SKOGSMARK 2,0 M
KANTREMSA, BREDD.


GC-VÄG PARALLELLT MED E10

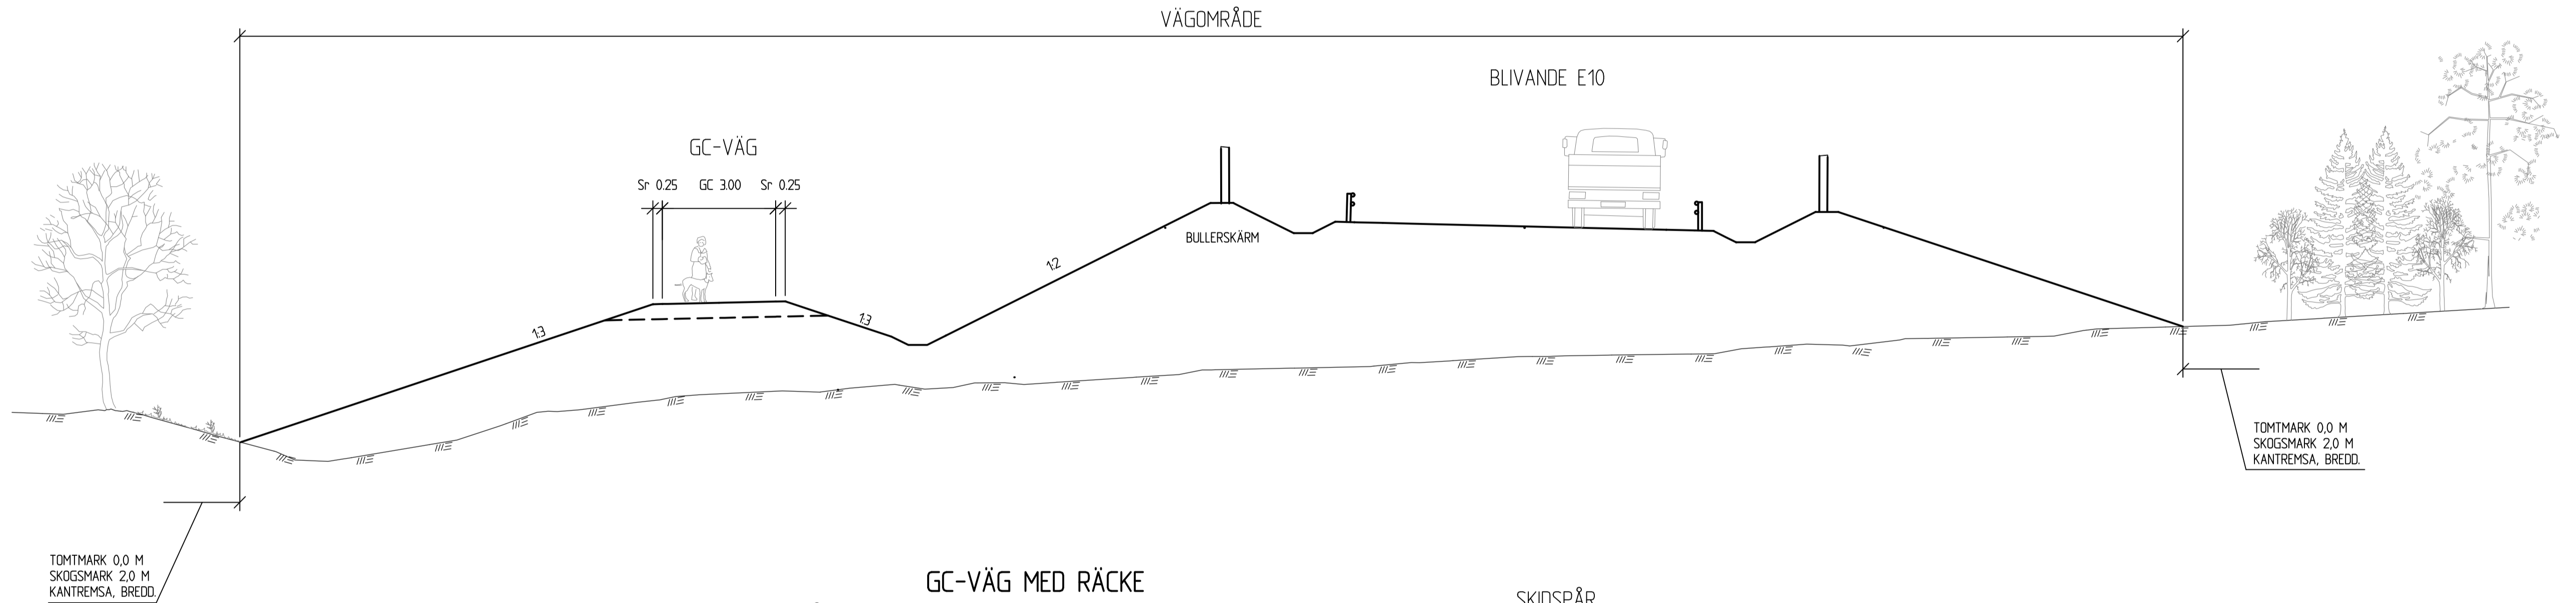

TOMTMARK 0,0 M
SKOGSMARK 2,0 M
KANTREMSA, BREDD.

TOMTMARK 0,0 M
SKOGSMARK 2,0 M
KANTREMSA, BREDD.


GC-VÄG MED RÄCKE
VID SKIDSPÅR I ANSLUTNING TILL BRO OCH BLIVANDE BOSTÄDER

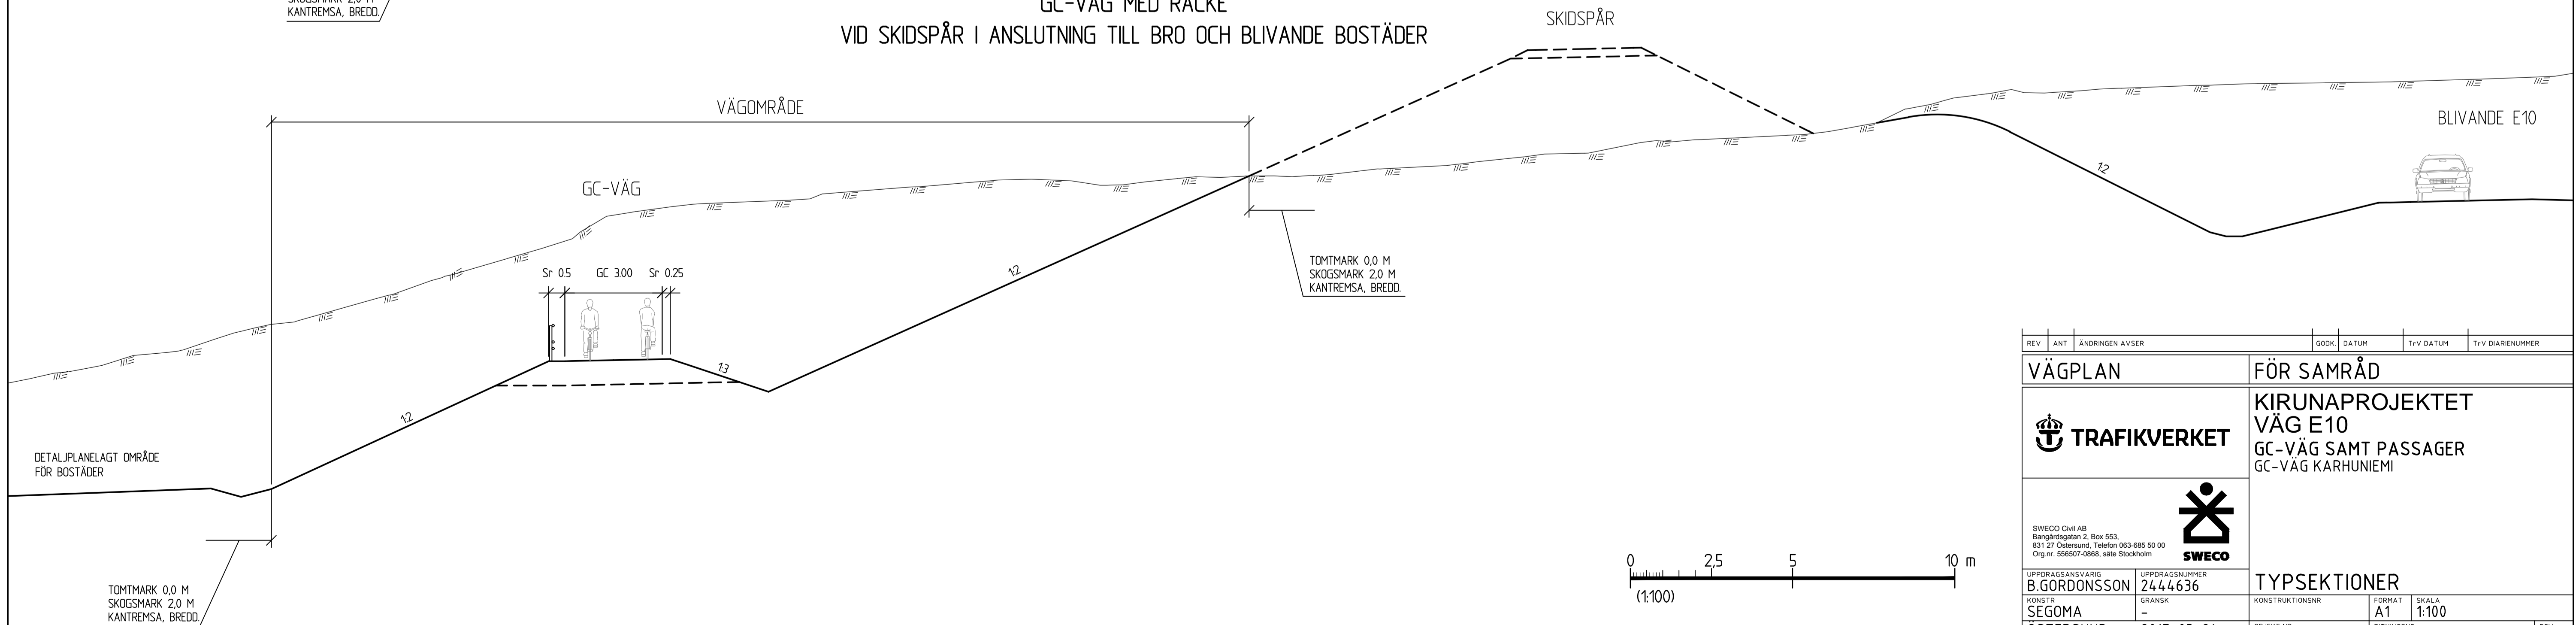

TOMTMARK 0,0 M
SKOGSMARK 2,0 M
KANTREMSA, BREDD.

DETALJPLANLAGT OMRÅDE
FÖR BOSTÄDER

TOMTMARK 0,0 M
SKOGSMARK 2,0 M
KANTREMSA, BREDD.

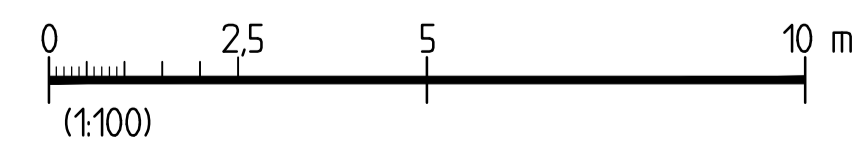

REV	ANT	ÄNDRINGEN AVSER	GODK	DATUM	T-V DATUM	T-V DIARENUMMER
VÄGPLAN			FÖR SAMRÅD			
			KIRUNAPROJEKTET VÄG E10 GC-VÄG SAMT PASSAGER GC-VÄG KARHUNIEMI			
SWECO Civil AB Bangårdsgatan 2, Box 553, 831 27 Ostersund, Telefon 063-685 50 00 Org.nr. 556907-0865, site Stockholm						
UPPDRAGSANSVÄRIG B. GORDONSSON			UPPDRAGSNUMMER 2444636			TYPSEKTIONER
KONSTR. SEGOMA		GRANSK. -		KONSTRUKTIONSR. A1		SKALA 1:100
ÖSTERSUND 2017-03-21 BJÖRN GORDONSSON			OBJEKT NR 880865		RITNINGSR. 2 04 T 04 01	