INOM SÄKERHETSZONEN FÅR INGA OEFTERGIVLIGA FÖREMÅL FINNAS. NÄR SÄKERHETSZONEN LIGGER UTANFÖR KANTREMSAN BLIR SÄKERHETSZONENS GRÄNS DET NYA VÄGOMRÅDET. SÄKERHETSZONENS UTBREDNING ÄR BEROENDE AV SLÄNTLUTNING, VÄGENS, GEOMETRI OCH OM DET ÄR BANK ELLER SKÄRNING.

TREFÄLTSVÄG 2+1 MED MITTRÄCKE

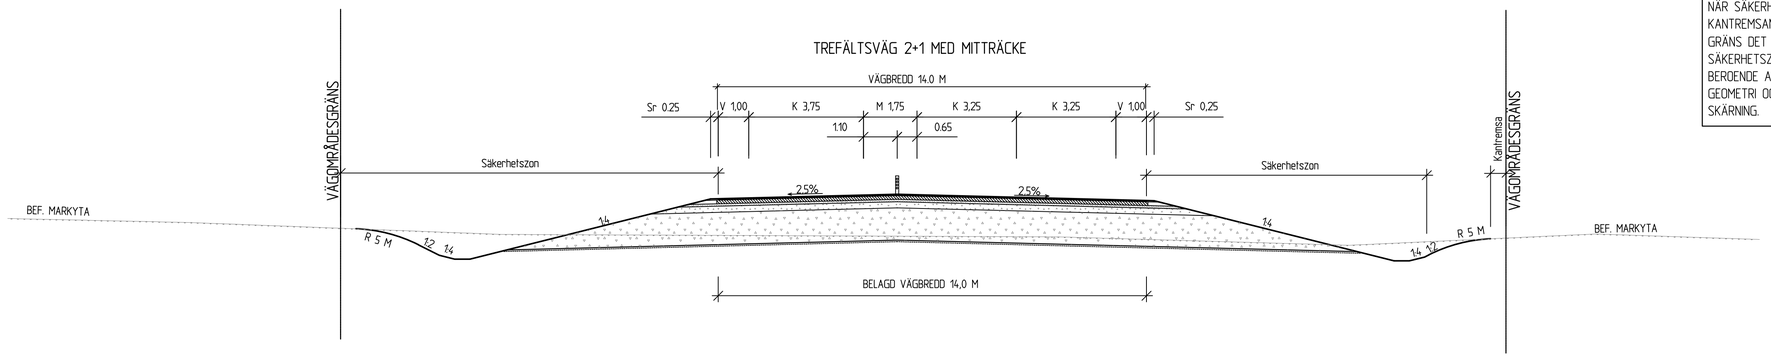

FYRFÄLTSVÄG 2+2 MED MITTRÄCKE

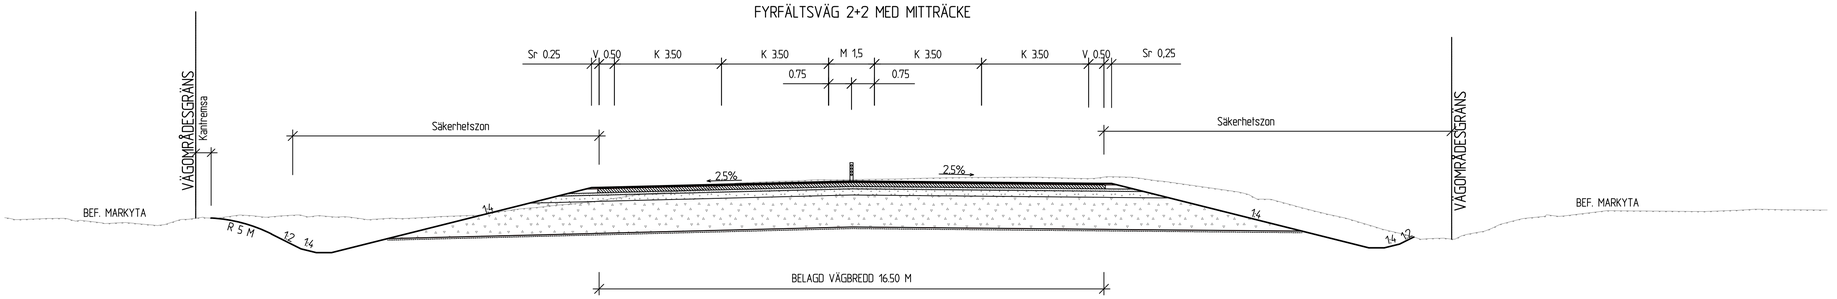

VÄNNÄSVÄGEN 2+2 VÄG

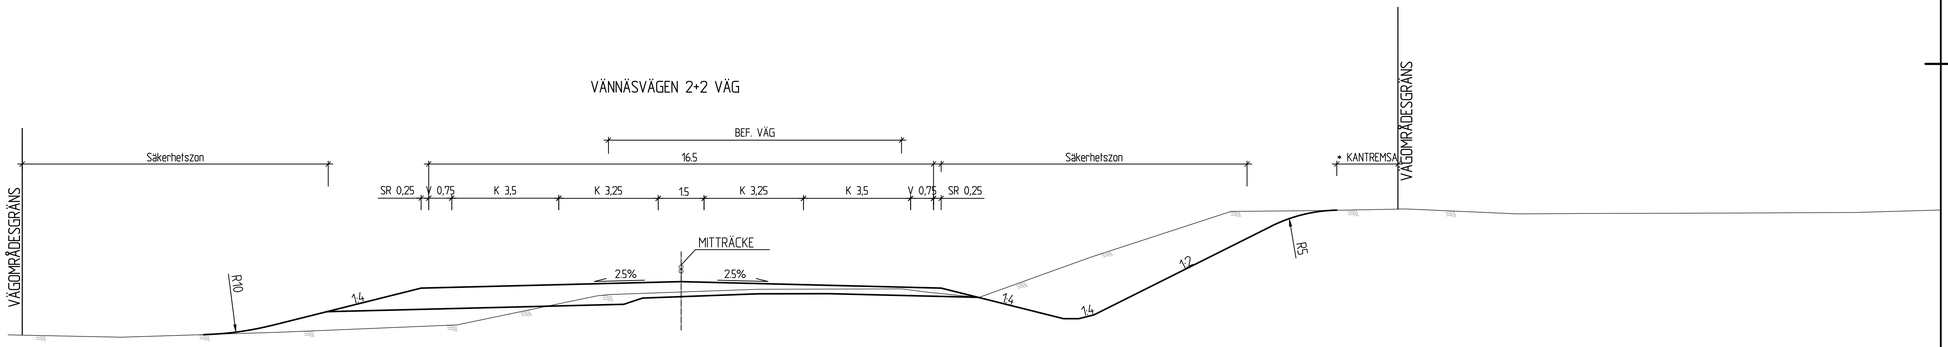

DETALJ 1
STÖDREMSA VID VÄGRÄCKE
UTAN VÄGRÄCKE ÄR STÖDREMSAN 0.25 M

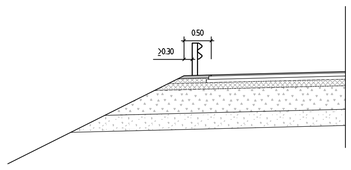

DETALJ 2
STÖDREMSA VID VÄGRÄCKE I ANSLUTNING TILL BRO
(HÖGKAPACITETSRÄCKE, MIN H2)
UTAN VÄGRÄCKE ÄR STÖDREMSAN 0.25 M

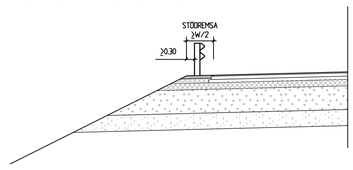

TYP AV PLAN
VÄGPLAN

GRANSKNINGSSTATUS / SYFTE

HANDLINGSTYP
FASTSTÄLLELSEHANDLING

DATUM
2016-04-25

LEVERANS / ÄNDRINGS-PM

OBJEKT
E12
RÖBÄCK-NORRA LÄNKEN

DELOMRÅDE / BANDEL
GEMENSAMT

ANLÄGGNINGSDEL
GEMENSAMT

OBJEKTNUMMER / KM
135178

KONSTRUKTIONSNUMMER

BESTÄLLARE
TRAFIKVERKET

LEVERANTÖR
SWECO

SKAPAD AV
GUNILLA BJÖRKLUND

UPPDRAGSNUMMER
2474496

GODKÄND AV
GUNILLA BJÖRKLUND

AVDELNING
CIVIL

RITNINGSTYP
TYPSEKTION

TEKNIKOMRÅDE / INNEHÅLL
VÄGUTFORMNING OCH TRAFIK

BESKRIVNING
TYPSEKTION

SKALA
1:100

FORMAT
A1

FÖRVALTNINGSNUMMER

RITNINGSNUMMER
0 00 T 04 01

BLAD

NÄSTA BLAD

BET

FIL: \\K12-2474-FS\2474-FS\1-000\5_CAD\VP\01-TYP\TEXT\1000TYPVDTEXT.DWG PLOTTAD: 2016-04-19 9:50 AV: ANVÄNDARE SEANDH

GABIONMUR MED BULLERSKYDD, RÖBÄCK

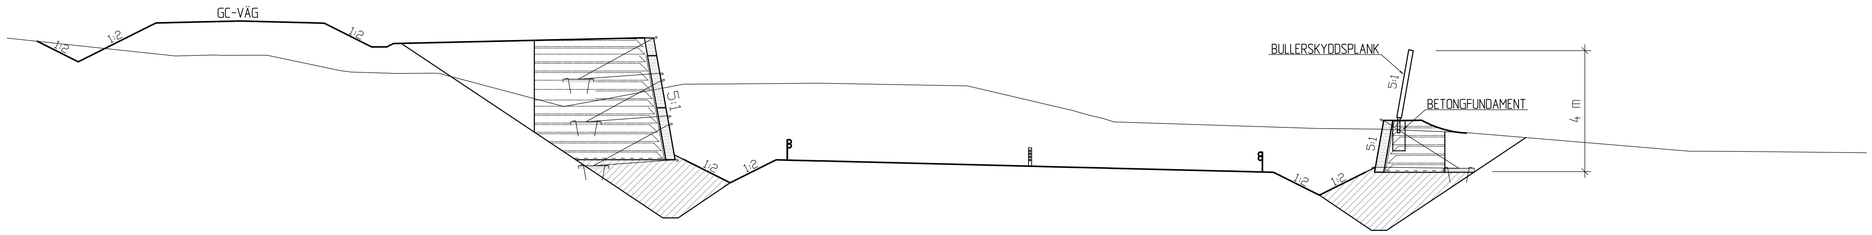

BERGSKÄRNING

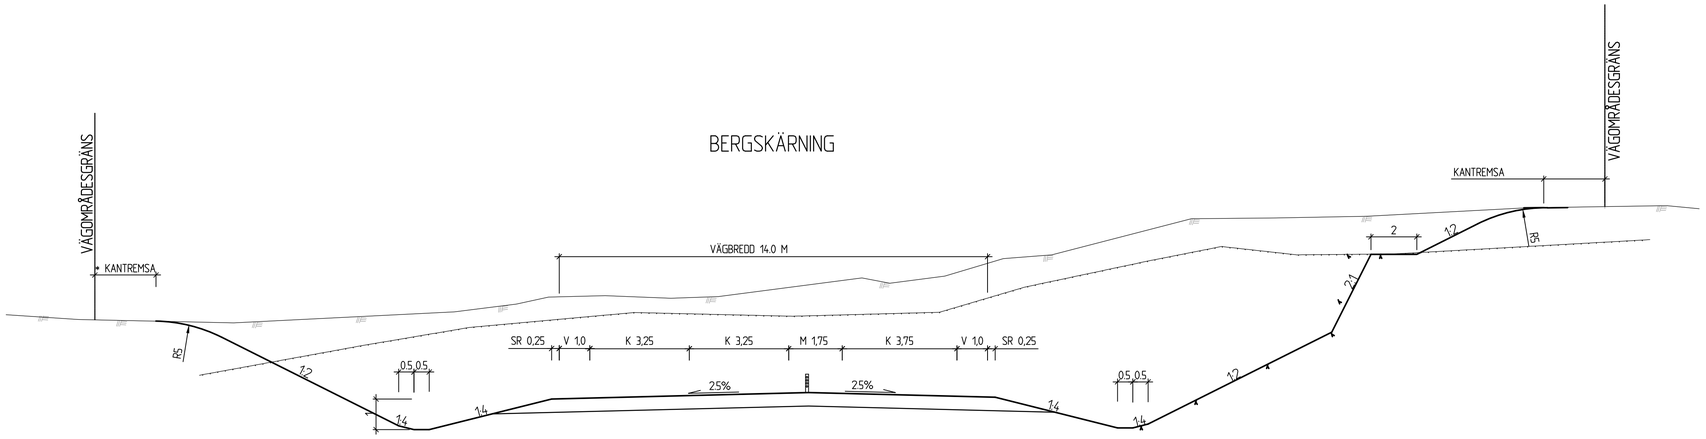

GC-VÄG TYPSEKTION 1

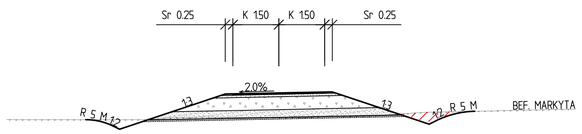

ENSKILD VÄG TYPSEKTION

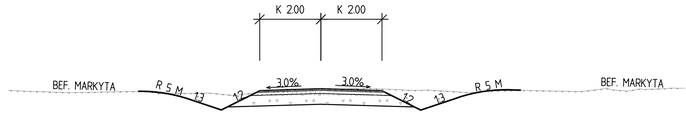

TYP AV PLAN	VÄGPLAN
GRANSKNINGSSTATUS / SYFTE	
HANDLINGSTYP	FASTSTÄLLELSEHANDLING
DATUM: 2016-04-25	LEVERANS / ÄNDRINGS-PM:
OBJEKT: E12 RÖBÄCK-NORRA LÄNKEN	
DELOMRÅDE / BANDEL: GEMENSAMT	
ANLÄGGNINGSDEL: GEMENSAMT	
OBJEKTNUMMER / KM: 135178	KONSTRUKTIONSNUMMER:
BESTÄLLARE: TRAFIKVERKET	LEVERANTÖR: SWECO
SKAPAD AV: GUNILLA BJÖRKLUND	UPPDRAGSNUMMER: 2474496
GODKÄND AV: GUNILLA BJÖRKLUND	AVDELNING: CIVIL
RITNINGSTYP: TYPSEKTION	
TEKNIKOMRÅDE / INNEHÅLL: VÄGUTFORMNING OCH TRAFIK	
BESKRIVNING: TYPSEKTION GABIONMUR RÖBÄCK BERGSKÄRNING	
SKALA: 1:100	FORMAT: A1
RITNINGSNUMMER: 0 00 T 04 02	FÖRVALTNINGSNUMMER: BLAD / NÄSTA BLAD / BET

FIL: W:\2473\2474496\000\ES_E\CIVIL\PVI\1-RITTER\0000T04020WG R.DITTAD 2016-04-19 KSDI AV ANVÄNDARE: SEANDH