

KOORDINATSYSTEM
 SYSTEM I PLAN: SWEREF 99 1545
 SYSTEM I HÖJD: RH 2000

FASTIGHETSKARTANS AKTUALITET: 2016-03-04

TECKENFÖRKLARING

MARKANSPRÅK

- GRÄNS FÖR VÄGOMRÅDE
- - - AVGRÄNSNING MELLAN OLKA TYPER AV MARKANSPRÅK
- V** NYTT VÄGOMRÅDE MED VÄGRÄTT
- T1** TILFÄLLIG NYTTJÄNDERÄTT, FÖR UPPLAG OCH ARBETSODAR, FRÅN BYGGSTART TILL SLUTBESKTNING
- T2** TILFÄLLIG NYTTJÄNDERÄTT, ARBETSOMRÅDE FÖR UTFÖRANDE AV BERGSCHAKT, FRÅN BYGGSTART TILL SLUTBESKTNING

VERKSAMHETER/ÅTGÄRDER SOM UNDANTAS FRÅN FÖRBUD ENLIGT MILJÖBALKEN

UNDANTAGEN GÄLLER HELA PLANEN

FÖRBUDEN SOM AVSER VERKSAMHET ELLER ÅTGÄRD INOM GENERELLT BIOTOPSKYDDSOMRÅDE (7:11 2 ST. MB) GÄLLER INTE BYGGANDE AV ALLMÄN VÄG

FÖRBUDEN MOT ÅTGÄRDER INOM STRANDSKYDDSOMRÅDE (7:15 MB) GÄLLER INTE BYGGANDE AV ALLMÄN VÄG

SKYDDIGHETEN ATT GÖRA ANMÄLAN FÖR SAMRÅD ENLIGT 12:6 MB GÄLLER INTE FÖR DE VERKSAMHETER OCH ÅTGÄRDER SOM BEHOVS FÖR ATT BYGGA VÄGEN OCH SOM FASTSTÄLLS OCH INGÅR I VÄGOMRÅDE FÖR ALLMÄN VÄG ELLER OMRÅDE FÖR TILFÄLLIG NYTTJÄNDERÄTT.


ÖVRIGA BETECKNINGAR PÅ PLANKARTAN

0/000 NY VÄG, VÄGBANEKANTER MED LÄNGDMÄTNING OCH HÖJDSÄTTNING

00/00

STRANDSKYDDSOMRÅDE

*ANSLUTER TILL VÄGPLAN FÖR VÄG 635, DELEN GENOM HALVARSGÅRDARNA

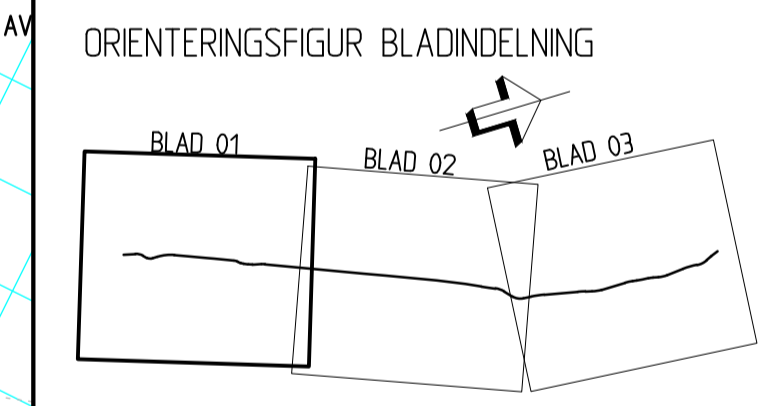

| | | | |
|---------------------------|---|----------------------------|------------|
| TYP AV PLAN | | VÄGPLAN | |
| GRANSKNINGSSTATUS / SYFTE | | FÖR GRANSKNING | |
| HANDLINGSTYP | | GRANSKNINGSHANDLING | |
| DATUM | 2016-06-23 | LEVERANS / ÄNDRINGS-PM | |
| OBJEKT | VÄG 635, KOPPSLAHYTTAN-HALVARSGÅRDARNA | | |
| DELOMRÅDE / BANDEL | KOPPSLAHYTTAN - HALVARSGÅRDARNA | | |
| ANLÄGGNINGSDI | GEMENSAMT | | |
| OBJEKTNUMMER / KM | 130809 | KONSTRUKTIONSNUMMER | |
| BESTÄLLARE | TRAFIKVERKET | LEVERANTÖR | SWECO |
| SKAPAD AV | ANDERS ARNESSON | UPPDRAGSNUMMER | 2456038050 |
| GODKÄND AV | TORBJÖRN FORSLUND | AVDELNING | |
| RITNINGSTYP | PLANKARTA | | |
| TEKNIKOMRÅDE / INNEHÅLL | MARKANSPRÅK | | |
| BESKRIVNING | TRAFIKSÄKERHETSHÖJANDE ÅTGÄRDER KOPPSLAHYTTAN - HALVARSGÅRDARNA KM 0/008-0/500 | | |
| SKALA | 1:1000 | FORMAT | A1 |
| RITNINGSNUMMER | 4 00 C 02 01 | FÖRVALTNINGSNUMMER | |
| BLAD | | NÄSTA BLAD | BET |