


TECKENFÖRKLARING

- KOORDINATSYSTEM**
SYSTEM PLAN SWEREF 99 20-15
SYSTEM I HÖJD. RH 2000
- NY ANLÄGGNING**
- KM 0+000 NY JÄRNVÄG, SPÄRMITT, MED LÄNGDMÄTNINGSSTRECK OCH HÖJDSÄTTNING (RÖK+RALSDÖVERKANT)
 - NY VÄXEL
 - NY VÄG/JUSTERAD VÄG, VÄGBANEKANTER MED LÄNGDMÄTNINGSSTRECK OCH HÖJDSÄTTNING
 - NYTT STÄNGSEL
 - NY JÄRNVÄGSBRÖ/VÄGBRÖ
 - NY JÄRNVÄGSBRÖ/VÄGBRÖ
- MARKANSPRÅK**
- GRÄNS FÖR JÄRNVÄGSMARK/GRÄNS FÖR VÄGOMRÅDE
 - AVGRÄNSNING MELLAN OLIKA TYPER AV MARKANSPRÅK
- NY JÄRNVÄGSMARK**
- J MED ÄGANDERÄTT
 - J1 30-FASTIGHET MED ÄGANDERÄTT
 - JVI MED ÄGANDERÄTT OCH NYTT VÄGOMRÅDE MED INSKRÄNKT VÄGRÄTT
- NY JÄRNVÄGSMARK MED SERVITUTSRÄTT**
- J51 FÖR SERVICEVÄG
 - J52 FÖR TRÄDSÄKRING/UNDERHÅLL STÄNGSEL
 - J53 FÖR VATTENAVLEDNING, DIKE ELLER RÖR
 - J54 FÖR VATTENMAGASIN
 - J55 FÖR JÄRNVÄGSBRÖ/TRÄDSÄKRING
 - J53,V1KA FÖR VATTENAVLEDNING, DIKE ELLER RÖR OCH NYTT VÄGOMRÅDE MED INSKRÄNKT VÄGRÄTT FÖR KOMMUNAL ALLMÄN VÄG
 - J55,V1KA FÖR JÄRNVÄGSBRÖ OCH NYTT VÄGOMRÅDE MED INSKRÄNKT VÄGRÄTT FÖR KOMMUNAL ALLMÄN VÄG
- NYTT VÄGOMRÅDE**
- V MED VÄGRÄTT
 - V1KA MED VÄGRÄTT FÖR KOMMUNAL ALLMÄN VÄG
- NYTT VÄGOMRÅDE MED INSKRÄNKT VÄGRÄTT**
- V1 FÖR VATTENAVLEDNING DIKE ELLER RÖR
- TILFÄLLIGA NYTT JÄNDERÄTT I 60 MÅNADER FRÅN BYGGSTART**
- T1 FÖR BYGGTRAFIK
 - T2 FÖR ETABLERING
 - T3 FÖR ANLÄGGNINGARBETEN OCH BYGGTRAFIK
 - T4 FÖR UPPLÄGGNING AV JORD- OCH BERGMASSOR
 - T5 FÖR VATTENAVLEDNING
- VERKSAMHETER/ÅTGÄRDER SOM UNDANTAS FRÅN FÖRBUD ENLIGT MILJÖBALKEN**
- FÖRBUDEN SOM ANSER VERKSAMHETER ELLER ÅTGÄRDER INOM GENERELLT BIOTOPSKYDDOMRÅDE (17:11 12 ST. MB) GÄLLER INTE BYGGANDE AV JÄRNVÄG.
- BESKRIVNING AV PÅVERKAN PÅ BIOTOPSKYDDSOBJEKT REDOVISAS I JÄRNVÄGSPLANENS PLANBESKRIVNING.
- AVGRÄNSNING AV OMRADE MED UNDANTAG FRÅN GENERELLA BIOTOPSKYDD
- FÖRBUDEN MOT ÅTGÄRDER INOM STRANDSKYDDOMRÅDE 17:15 MB GÄLLER INTE VID BYGGANDE AV ALLMÄN VÄG OCH JÄRNVÄG.
- OMRÅDE SOM BERÖRS AV STRANDSKYDD
- SKYLDIGHETEN ATT GÖRA ANMÄLAN FÖR SAMRÅD ENLIGT 12:6 MB GÄLLER INTE FÖR DE VERKSAMHETER OCH ÅTGÄRDER SOM BEHOVS FÖR ATT BYGGA JÄRNVÄG/VÄGEN OCH SOM FASTSTÄLLS OCH INGÅR I JÄRNVÄGSMARK/VÄGOMRÅDE FÖR ALLMÄN VÄG ELLER OMRADE FÖR TILFÄLLIG NYTT JÄNDERÄTT.

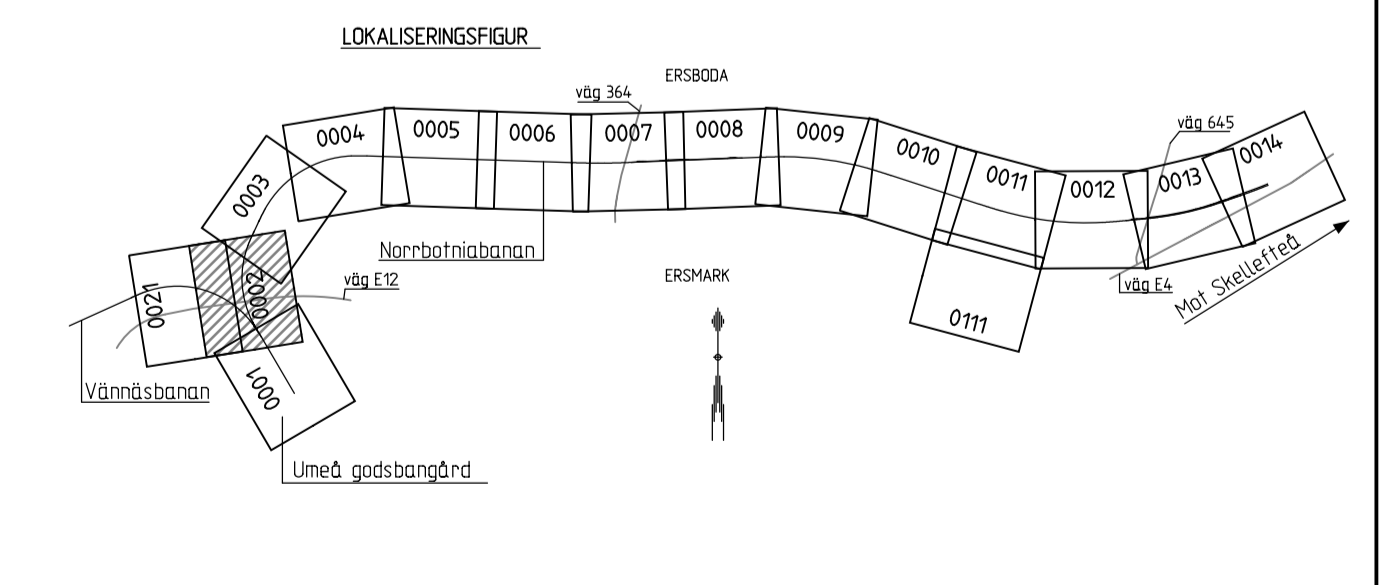

FASTIGHETSREDOVISNINGEN ÄR UPPTADERAD 2017-10-23

TYP AV PLAN: **JÄRNVÄGSPLAN**

LEVERANTÖR TYRÉNS	AVDELNING 268326	LEVERANS/ÄNDRINGS-FH	TEKNOMRÅDE
TRAFIKVERKET	UPPRÄGNUMMER 268326	KONSTRUKTIONSNUMMER	GRANSNINGSTATUS / SYFTE
SKAPAD AV R. DANIELSSON	GRANSKAD AV S. JOHANSSON	PLANKARTA	HANDLINGSTYP FASTSTÄLLESEHANDLING
SKAPAD AV T. SÖDERLUND	DATEL 2017-11-30	SKALA 1:2000	ANLÄGGNINGSTYP MARK
		FÖRST A1	FLÖKTERMETER 0 +000 -1 +000
		BLAD 0002	ANDR 0003
		RITNINGSNUMMER FÖRVALTNING JP01-11-451-00-0-12-0002	BLAD 0002
		NÄSTA BLAD	ANDR

0:\L\268326\J.P.\P\ritningar\Planer\1:2000\JP01-11-451-00-0-12-0002.dgn 2017-10-26 Tyréns