

TECKENFÖRKLARING

- KOORDINATSYSTEM**
SYSTEM PLAN SWEFRE 99 20-15
SYSTEM I HÖJD. RH 2000
- NY ANLÄGGNING**
- KM 0+000 NY JÄRNVÄG, SPÄRMITT, MED LÄNGDMÄTNINGSSTRECK OCH HÖJDSÄTTNING (RÖK+RALDÖVERKANT)
 - 0+000 NY VÄXEL
 - 0+000 NY VÄG/JUSTERAD VÄG, VÄGBANEKANTER MED LÄNGDMÄTNINGSSTRECK OCH HÖJDSÄTTNING
 - 0+000 NYTT STÅNGSEL
 - NY JÄRNVÄGSBRÖ/VÄGBRÖ
 - NY JÄRNVÄGSBRÖ/VÄGBRÖ
- MARKANSPRÅK**
- GRÄNS FÖR JÄRNVÄGSMARK/GRÄNS FÖR VÄGOMRÅDE
 - AVGRÄNSNING MELLAN OLIKA TYPER AV MARKANSPRÅK
- NY JÄRNVÄGSMARK**
- J MED ÄGANDERÄTT
 - J1 30-FASTIGHET MED ÄGANDERÄTT
 - JVI MED ÄGANDERÄTT OCH NYTT VÄGOMRÅDE MED INSKRÄNKT VÄGRÄTT
- NY JÄRNVÄGSMARK MED SERVITUTSRÄTT**
- Js1 FÖR SERVICEVÄG
 - Js2 FÖR TRÄDSÄKRING/UNDERHÅLL STÅNGSEL
 - Js3 FÖR VATTENAVLEDNING, DIKE ELLER RÖR
 - Js4 FÖR VATTENMAGASIN
 - Js5 FÖR JÄRNVÄGSBRÖ/TRÄDSÄKRING
 - Js3,ViKA FÖR JÄRNVÄGSBRÖ OCH NYTT VÄGOMRÅDE MED INSKRÄNKT VÄGRÄTT FÖR KOMMUNAL ALLMÄN VÄG
 - Js5,ViKA FÖR JÄRNVÄGSBRÖ OCH NYTT VÄGOMRÅDE MED INSKRÄNKT VÄGRÄTT FÖR KOMMUNAL ALLMÄN VÄG
- NYTT VÄGOMRÅDE**
- V MED VÄGRÄTT
 - ViKA MED VÄGRÄTT FÖR KOMMUNAL ALLMÄN VÄG
- NYTT VÄGOMRÅDE MED INSKRÄNKT VÄGRÄTT**
- Vi FÖR VATTENAVLEDNING DIKE ELLER RÖR
- TILFÄLLIGA NYTT JÄNDERÄTT I 60 MÅNADER FRÅN BYGGSTART**
- T1 FÖR BYGGTRAFIK
 - T2 FÖR ETABLERING
 - T3 FÖR ANLÄGGNINGSARBETEN OCH BYGGTRAFIK
 - T4 FÖR UPPLÄGGNING AV JORD- OCH BERGMASSOR
 - T5 FÖR VATTENAVLEDNING
- VERKSAMHETER/ÅTGÄRDER SOM UNDANTAS FRÅN FÖRBUD ENLIGT MILJÖBALKEN**
- FÖRBUDEN SOM ANSER VERKSAMHETER ELLER ÅTGÄRDER INOM GENERELLT BIODIVERSITÄTSMÅL (7:11-12 ST. MB) GÄLLER INTE BYGGANDE AV JÄRNVÄG.
- BESKRIVNING AV PÅVERKAN PÅ BIODIVERSITÄTSMÅL REDOVISAS I JÄRNVÄGSPLANENS PLANBESKRIVNING.
- AVGRÄNSNING AV OMRÅDE MED UNDANTAG FRÅN GENERELLA BIODIVERSITÄTSMÅL
- FÖRBUDEN MOT ÅTGÄRDER INOM STRANDSKYDDSMÅL (7:15 MB) GÄLLER INTE VID BYGGANDE AV ALLMÄN VÄG OCH JÄRNVÄG.
- OMRÅDE SOM BERÖRS AV STRANDSKYDD
- SKYLDIGHETEN ATT GÖRA ANMÄLAN FÖR SAMRÅD ENLIGT 12:6 MB GÄLLER INTE FÖR DE VERKSAMHETER OCH ÅTGÄRDER SOM BEHOVS FÖR ATT BYGGA JÄRNVÄG/VÄGEN OCH SOM FASTSTÄLLS OCH INGÅR I JÄRNVÄGSMARK/VÄGOMRÅDE FÖR ALLMÄN VÄG ELLER OMRÅDE FÖR TILFÄLLIG NYTT JÄNDERÄTT.

- SÄRSKILDA BESLUT SOM TAS I SAMBAND MED JÄRNVÄGSPLAN**
- INDRAGNING AV VÄG FRÅN ALLMÄNT UNDERHÅLL
- BEFINTLIGT**
- KM 0+000 JÄRNVÄGSBRÖ, SPÄRMITT MED LÄNGDMÄTNING
 - BOSTADSBYGGNAD
 - ÖVRIGA BYGGNADER
 - E ELLEDNING LUFT
 - VÄGBANEKANT
 - 20 NIVÅKURVA MED ANGIVEN HÖJD
- ÖVRIGA BETECKNINGAR**
- TRAKTGRÄNS
 - FASTIGHETSGRÄNS
 - 1:79 FASTIGHETSBECKNING
 - TRAFIKVERKETS FASTIGHET SOM BEHÅLLS SOM JÄRNVÄGSMARK MED ÄGANDERÄTT
 - KM 0+000 BEFINTLIG JÄRNVÄG, SPÄRLÄG JUSTERAS NOM BEFINTLIG JÄRNVÄGSFASTIGHET

- ÖVRIGA BETECKNINGAR**
- TRAKTGRÄNS
 - FASTIGHETSGRÄNS
 - 1:79 FASTIGHETSBECKNING
 - TRAFIKVERKETS FASTIGHET SOM BEHÅLLS SOM JÄRNVÄGSMARK MED ÄGANDERÄTT
 - KM 0+000 BEFINTLIG JÄRNVÄG, SPÄRLÄG JUSTERAS NOM BEFINTLIG JÄRNVÄGSFASTIGHET

VERKSAMHETER/ÅTGÄRDER SOM UNDANTAS FRÅN FÖRBUD ENLIGT MILJÖBALKEN

FÖRBUDEN SOM ANSER VERKSAMHETER ELLER ÅTGÄRDER INOM GENERELLT BIODIVERSITÄTSMÅL (7:11-12 ST. MB) GÄLLER INTE BYGGANDE AV JÄRNVÄG.


BESKRIVNING AV PÅVERKAN PÅ BIODIVERSITÄTSMÅL REDOVISAS I JÄRNVÄGSPLANENS PLANBESKRIVNING.

- AVGRÄNSNING AV OMRÅDE MED UNDANTAG FRÅN GENERELLA BIODIVERSITÄTSMÅL

FÖRBUDEN MOT ÅTGÄRDER INOM STRANDSKYDDSMÅL (7:15 MB) GÄLLER INTE VID BYGGANDE AV ALLMÄN VÄG OCH JÄRNVÄG.

- OMRÅDE SOM BERÖRS AV STRANDSKYDD

SKYLDIGHETEN ATT GÖRA ANMÄLAN FÖR SAMRÅD ENLIGT 12:6 MB GÄLLER INTE FÖR DE VERKSAMHETER OCH ÅTGÄRDER SOM BEHOVS FÖR ATT BYGGA JÄRNVÄG/VÄGEN OCH SOM FASTSTÄLLS OCH INGÅR I JÄRNVÄGSMARK/VÄGOMRÅDE FÖR ALLMÄN VÄG ELLER OMRÅDE FÖR TILFÄLLIG NYTT JÄNDERÄTT.

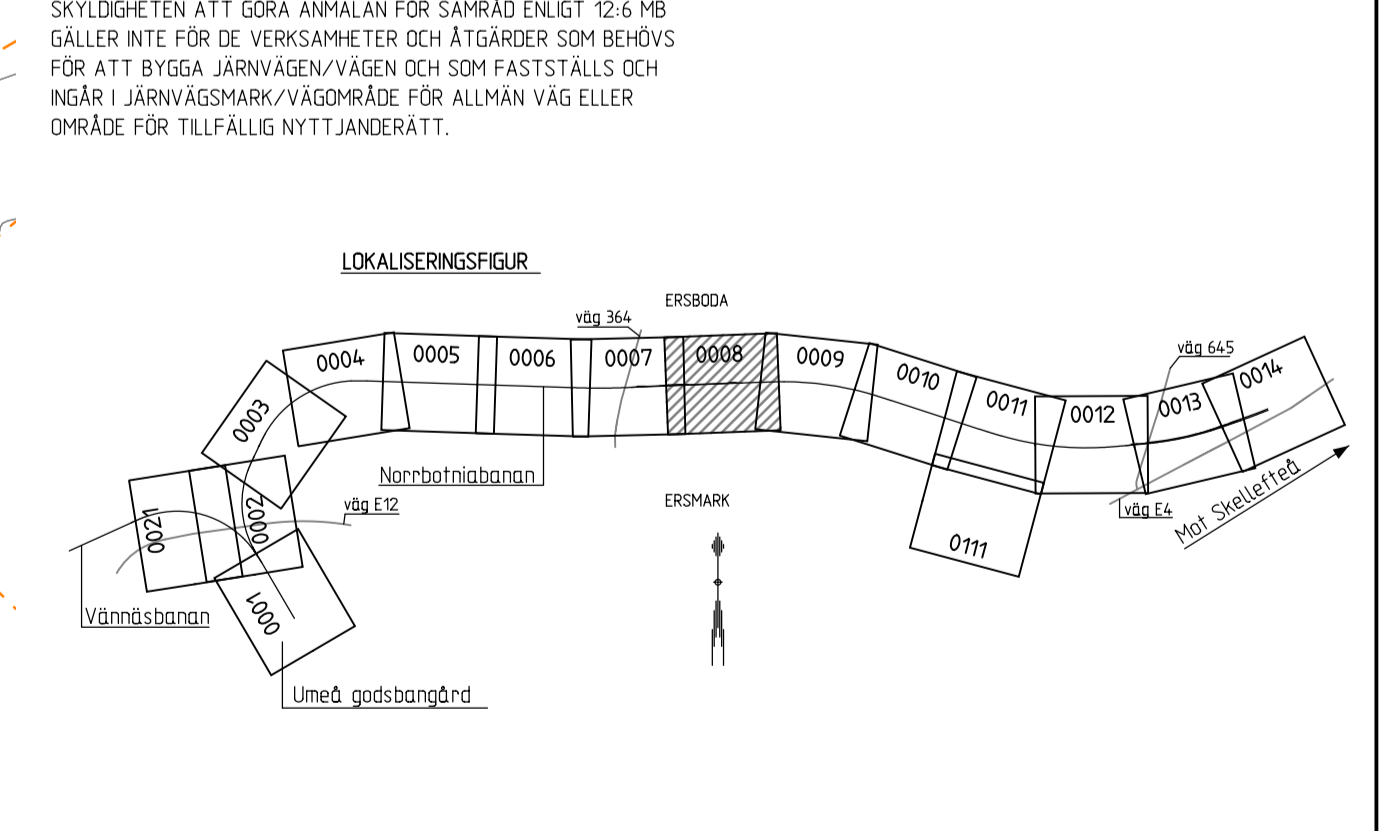

FASTIGHETSREDOVISNINGEN ÄR UPPTADERAD 2017-10-23

TYP AV PLAN			
JÄRNVÄGSPLAN			
LEVERANTÖR	AVDELNING	LEVERANS/ÄNDRINGS-FH	TEKNIKOMRÅDE
TYRÉNS	UPPRÄGGSNUMMER 268326	KONSTRUKTIONSNUMMER	GRANSNINGSTATUS / SYFTE
TRAFIKVERKET	NORRBOTNIABANAN		HANDLINGSTYP
SKAPAD AV R. DANIELSSON	UMEA-DÅVA		FASTSTÄLLESEHANDLING
GRANSKAD AV S. JOHANSSON	PLANKARTA		ANLÄGGNINGSTYP
FÖRORDNING AV T. SÖDERLUND	DATEL 2017-11-30	SKALA 1:2000	MARK
	FORMAT A1	RITNINGSSUPPPLER FÖRVALTNING	FLOKTERMETER 6 +000 -7 +000
		BLAD 0008	BLAD 0009
			ANDR

