


### TECKENFÖRKLARING

- KOORDINATSYSTEM**  
 SYSTEM PLAN SWEREF 99 20:15  
 SYSTEM I HÖJD. RH 2000
- NY ANLÄGGNING**
- KM 0+000 NY JÄRNVÄG, SPÄRMITT, MED LÄNGDMÄTNINGSSTRECK OCH HÖJDSÄTTNING IRÖK+RALSOVERKANT)
  - NY VÄXEL
  - NY VÄG/JUSTERAD VÄG, VÄGBANEKANTER MED LÄNGDMÄTNINGSSTRECK OCH HÖJDSÄTTNING
  - NYTT STÄNGSEL
  - NY JÄRNVÄGSBRO/VÄGBO NY JÄRNVÄGSBRO/VÄGBO
- MARKNSPRÅK**
- GRÄNS FÖR JÄRNVÄGSMARK/GRÄNS FÖR VÄGOMRÅDE
  - AVGRÄNSNING MELLAN OLIKA TYPER AV MARKNSPRÅK
- NY JÄRNVÄGSMARK**
- J MED ÄGANDERÄTT
  - J1 30-FASTIGHET MED ÄGANDERÄTT
  - JVI MED ÄGANDERÄTT OCH NYTT VÄGOMRÅDE MED INSKRÄNKT VÄGRÄTT
- NY JÄRNVÄGSMARK MED SERVITUTSRÄTT**
- Js1 FÖR SERVICEVÄG
  - Js2 FÖR TRÄDSÄKRING/UNDERHÅLL STÄNGSEL
  - Js3 FÖR VATTENAVLEDNING, DIKE ELLER RÖR
  - Js4 FÖR VATTENMAGASIN
  - Js5 FÖR JÄRNVÄGSBRO/TRÄDSÄKRING
  - Js3,ViKA FÖR VATTENAVLEDNING, DIKE ELLER RÖR OCH NYTT VÄGOMRÅDE MED INSKRÄNKT VÄGRÄTT FÖR KOMMUNAL ALLMÄN VÄG
  - Js5,ViKA FÖR JÄRNVÄGSBRO OCH NYTT VÄGOMRÅDE MED INSKRÄNKT VÄGRÄTT FÖR KOMMUNAL ALLMÄN VÄG
- NYTT VÄGOMRÅDE**
- V MED VÄGRÄTT
  - ViKA MED VÄGRÄTT FÖR KOMMUNAL ALLMÄN VÄG
- NYTT VÄGOMRÅDE MED INSKRÄNKT VÄGRÄTT**
- Vi FÖR VATTENLEDNING DIKE ELLER RÖR
- TILFÄLLIGA NYTT JÄNDERÄTT I 60 MÅNADER FRÅN BYGGSTART**
- T1 FÖR BYGGTRAFIK
  - T2 FÖR ETABLERING
  - T3 FÖR ANLÄGGNINGSARBETEN OCH BYGGTRAFIK
  - T4 FÖR UPPLÄGGNING AV JORD- OCH BERGMASSOR
  - T5 FÖR VATTENAVLEDNING
- VERKSAMHETER/ÅTGÄRDER SOM UNDANTAS FRÅN FÖRBUD ENLIGT MILJÖBALKEN**
- FÖRBUDEN SOM ANSER VERKSAMHET ELLER ÅTGÄRD INOM GENERellt BIOTOPSKYDDOMRÅDE (7:11 12 ST. MB) GÄLLER INTE BYGGANDE AV JÄRNVÄG.
- BESKRIVNING AV PÅVERKAN PÅ BIOTOPSKYDDOBJEKT REDOVISAS I JÄRNVÄGSPLANENS PLANBESKRIVNING.
- AVGRÄNSNING AV OMRÅDE MED UNDANTAG FRÅN GENERELLA BIOTOPSKYDD
- FÖRBUDEN MOT ÅTGÄRDER INOM STRANDSKYDDOMRÅDE 17:15 MB GÄLLER INTE VID BYGGANDE AV ALLMÄN VÄG OCH JÄRNVÄG.
- OMRÅDE SOM BERÖRS AV STRANDSKYDD
- SKYLDIGHETEN ATT GÖRA ANMÄLAN FÖR SAMRÅD ENLIGT 12:6 MB GÄLLER INTE FÖR DE VERKSAMHETER OCH ÅTGÄRDER SOM BEHÖVS FÖR ATT BYGGA JÄRNVÄG/VÄGEN OCH SOM FASTSTÄLLS OCH INGÅR I JÄRNVÄGSMARK/VÄGOMRÅDE FÖR ALLMÄN VÄG ELLER OMRÅDE FÖR TILFÄLLIG NYTT JÄNDERÄTT.

- ÅTGÄRDER SOM UNDANTAS FRÅN KRAV PÅ BYGGLOV**
- MARKERING ELLER AVGRÄNSNING AV OMRÅDE DÄR VISSA ÅTGÄRDER UNDANTAS FRÅN BYGGLOV
  - B1 BYGGLOV KRÄVS INTE FÖR PLANK (AVSER BULLERSKYDDSKÄRMARI)
  - B2 BYGGLOV KRÄVS INTE FÖR TRANSFORMATORSTATIONER

- SKYDDÅTGÄRDER OCH FÖRSIKTIGHETSÅTT**
- MARKERING ELLER AVGRÄNSNING AV SKYDDÅTGÄRDER OCH FÖRSIKTIGHETSÅTT
- FÖRTECKNING AV SKYDDÅTGÄRDER OCH FÖRSIKTIGHETSÅTT FRAMGÅR AV BLAGA 2 TILL PLANKARTAN**
- SK1 - SLÄNTER LANDSKAPSPASSAS OCH VISUELL BARRIÄR MINSKAS
  - SK2 - PASSAGE FÖR MÄNNISKOR OCH MEDLSTORA DJUR
  - SK3 - PASSAGE FÖR MÄNNISKOR OCH STORA DJUR
  - SK4 - PASSAGE FÖR UTTER
  - SK5 - BEFINTLIG FÖRÖRNINGSDAMM UTÖKAS
  - SK6 - DAMM FÖR FÖRÖRNING OCH RENNING AV VATTEN FRÅN TUNNEL
  - SK7 - VALLAR FÖR BULLERSKYDD OCH VISUELLT SKYDD
  - SK8 - BULLERSKYDDSVALLAR, HÖJD RÖK +3.0 M (RÖK+RALSOVERKANT)
  - SK9 - BULLERSKYDDSKÄRMAR, HÖJD RÖK +2.5 M (RÖK+RALSOVERKANT)
  - SK10 - ERBJUDANDE OM BULLERSKYDDÅTGÄRDER I FORM AV FASADÅTGÄRDER
  - SK11 - ERBJUDANDE OM BULLERSKYDDÅTGÄRDER I FORM AV FASADÅTGÄRDER SAMT LOKALT SKYDD VID UTEPLATS

- SÄRSKILDA BESLUT SOM TAS I SAMBAND MED JÄRNVÄGSPLAN**
- INDRAGNING AV VÄG FRÅN ALLMÄNT UNDERHÅLL
- BEFINTLIGT**
- KM 0+000 JÄRNVÄGSPÄR, SPÄRMITT MED LÄNGDMÄTNING
  - BOSTADSBYGGNAD
  - ÖVRIGA BYGGNADER
  - E ELLEDNING LUFT
  - VÄGBANEKANT
  - 20 NIVÅKURVA MED ANGIVEN HÖJD
- ÖVRIGA BETECKNINGAR**
- TRAKTGRÄNS
  - FASTIGHETSGRÄNS
  - 1:79 FASTIGHETSBEDECKNING
  - TRAFIKVERKETS FASTIGHET SOM BEHÅLLS SOM JÄRNVÄGSMARK MED ÄGANDERÄTT
  - KM 0+000 BEFINTLIG JÄRNVÄG, SPÄRLÄG JUSTERAS NOM BEFINTLIG JÄRNVÄGFASTIGHET

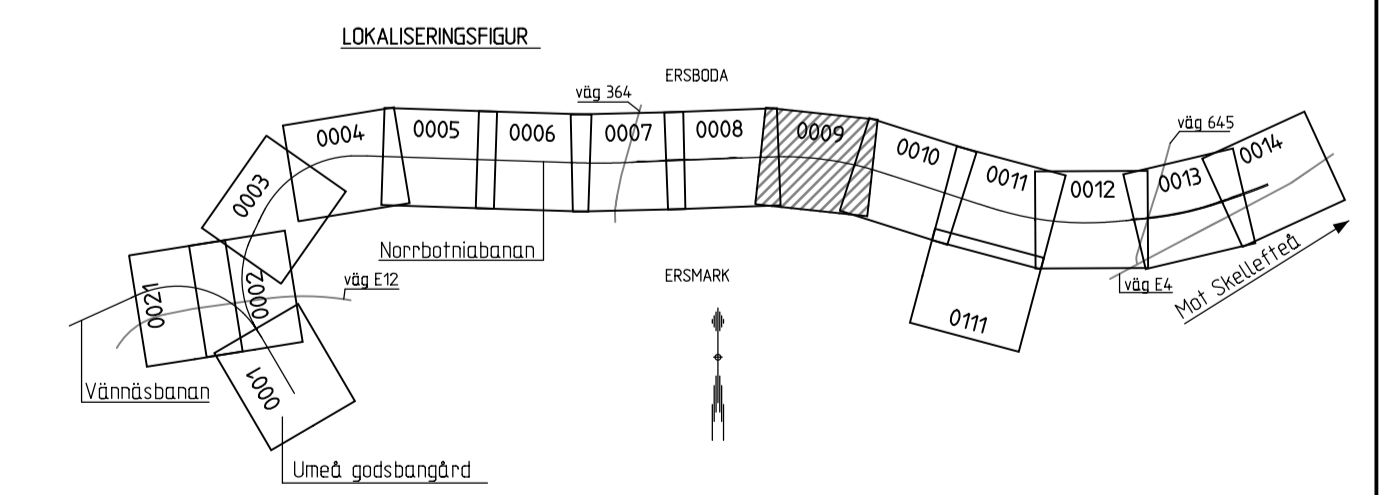

FASTIGHETSREDOVISNINGEN ÄR UPPTADERAD 2017-10-23

JÄRNVÄGSPLAN			
LEVERANTÖR	AVDELNING	LEVERANS/ÄNDRINGS-FH	TEKNIKOMRÅDE
<b>TYRÉNS</b>	UPPRAGNINGSPR 268326	KONSTRUKTIONSPR	GRANSNINGSTATUS / SYFTE
<b>TRAFIKVERKET</b>	<b>NORRBOTNIABANAN</b>		HANDLINGSTYP
SKAPAD AV R. DANIELSSON	UMEÅ-DÄVA		FASTSTÄLLESEHANDLING
GRANSKAD AV S. JOHANSSON	PLANKARTA	SKALA 1:2000	ANLÄGGNINGSTYP
SKRIVAD AV T. SÖDERLUND	PLANKARTA	FÖRMAAT A1	MARK
DATE 2017-11-30	PLANKARTA	BLAD 0009	FLOKTERMETER 7 +000 8 +000
	PLANKARTA	BLAD 0010	ANDEL
	PLANKARTA	ANDK	RITNINGSPR PROJEKT JP01-11-451-00-0-12-0009
	PLANKARTA		BLAD 0009 0010

