

KOORDINATSYSTEM
 SYSTEM 1 PLAN SWEREF 99 13 00
 SYSTEM I HÖJD RHB 70

FASTIGHETSBETECKNINGAR
 KARLSTAD 5:12 FASTIGHETSNUMN
 KARLSTAD TRAKTNAMN

TECKENFÖRKLARING

FASTSTÄLLS

- MARKANSPRÅK**
- GRÄNS FÖR JÄRNVÄGSMARK
 - AVGRÄNSNING MELLAN OLIKA TYPER AV MARKANSPRÅK
 - NY JÄRNVÄGSMARK MED ÄGANDERÄTT
 - NY JÄRNVÄGSMARK MED SERVITUTSRÄTT FÖR SERVICEVÄG
 - TILLFÄLLIG NYTT JÄNDERÄTT FÖR ARBETSOMRÅDE. GÄLLER UNDER ENTREPRENADTIDEN, DOCK LÅNGST TILL OCH MED 3 MÅNADER EFTER SLUTBESIKTNING.
 - TILLFÄLLIG NYTT JÄNDERÄTT FÖR ETABLERING OCH UPPLAG. GÄLLER UNDER ENTREPRENADTIDEN, DOCK LÅNGST TILL OCH MED 3 MÅNADER EFTER SLUTBESIKTNING.
 - TILLFÄLLIG NYTT JÄNDERÄTT FÖR BYGGTRAFIK. GÄLLER UNDER ENTREPRENADTIDEN, DOCK LÅNGST TILL OCH MED 3 MÅNADER EFTER SLUTBESIKTNING. INFART TILL PARKERING INOM FASTIGHET GJUTAREN 4 SKA SÄKERSTÄLLAS.

SKYDDSÅTGÄRDER OCH FÖRSIKTIGHETSÅTGÄRDER

- AVGRÄNSNING AV SKYDDSÅTGÄRDER/FÖRSIKTIGHETSÅTGÄRDER
- ÅTGÄRDER SOM UNDANTAS FRÅN KRAV PÅ BYGGLOV
 BYGGLOV KRÄVS INTE FÖR UPPLAG OCH BYGGETABLERING
- Sk1 SKYDDSRÄL
 - Sk2 BYGGNAD/BYGGNADSDÄL UTANFÖR JÄRNVÄGSMARK UNDERSÖKS OCH FASTIGHETSÄGAREN ERBJUDS BULLERSKYDDSÅTGÄRDER FÖR ATT RÖKTVÄRDENA 30 DBA EKVALENTNIVÅ RESPEKTIVE 45 DBA MAXIMALNIVÅ INOMHUS SAMT 55 DBA EKVALENTNIVÅ RESPEKTIVE 70 DBA MAXIMALNIVÅ UTOMHUS VID UTEPLATS INTE SKA ÖVERSKRIDAS.
 - Sk3 PERSONSKYDDSSTÄNGSEL

VERKSAMHETER/ÅTGÄRDER SOM UNDANTAS FRÅN FÖRBUDD ENLIGT MILJÖBALKEN
 SKYLDIGHETEN ATT GÖRA ANMÄLAN FÖR SAMRÅD ENLIGT 12:6 MB GÄLLER INTE FÖR DE VERKSAMHETER OCH ÅTGÄRDER SOM BEHOVS FÖR ATT BYGGA JÄRNVÄGEN OCH SOM FASTSTÄLLS OCH INGÅR I NY JÄRNVÄGSMARK ELLER OMRÅDE FÖR TILLFÄLLIG NYTT JÄNDERÄTT.

ÖVRIGA BETECKNINGAR PÅ KARTAN

- NYTT ELLER JUSTERAT JÄRNVÄGSPÅR, SPÄRRITT MED LÄNGDHÄTNING OCH HÖJDSÄTTNING
- NY SPÄRVÄXEL

FASTSTÄLLS EJ

GRUNDKARTANS BETECKNINGAR

- FASTIGHETSGRÄNS/KVARTERSGRÄNS
- TRAKTGRÄNS TILLIKA FASTIGHETSGRÄNS
- JÄRNVÄGSPÅR
- SPÄRVÄXEL
- VÄG/GÅNGBANEKANT
- STÄNGSEL
- STÖDMUR
- VÄGRÄCKE
- BYGGNAD



FASTIGHETSREDOVISNING

FASTIGHETSREDOVISNINGEN FÖR KARLSTAD KOMMUN ÄR UPPDATERAD 2015-04-20

UPPLYSNINGAR

BERÖRDA FASTIGHETER ENLIGT JÄRNVÄGSPLANEN FRAMGÅR AV FASTIGHETSFÖRTECKNING.
 SAMRÅDSSKYLDIGHET ENLIGT 12:6 MILJÖBALKEN OM SKYDDET AV NATURMILJÖN GÄLLER INTE FÖR ÅTGÄRDER I STADSMILJÖ INOM TÄTOT.
 FÖRBUDEN I 7:15 MB GÄLLER INTE BYGGANDE AV ALLMÄN VÄG/JÄRNVÄG

ORIENTERINGSKARTA

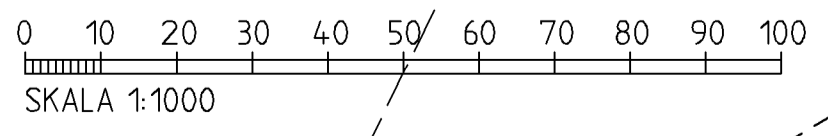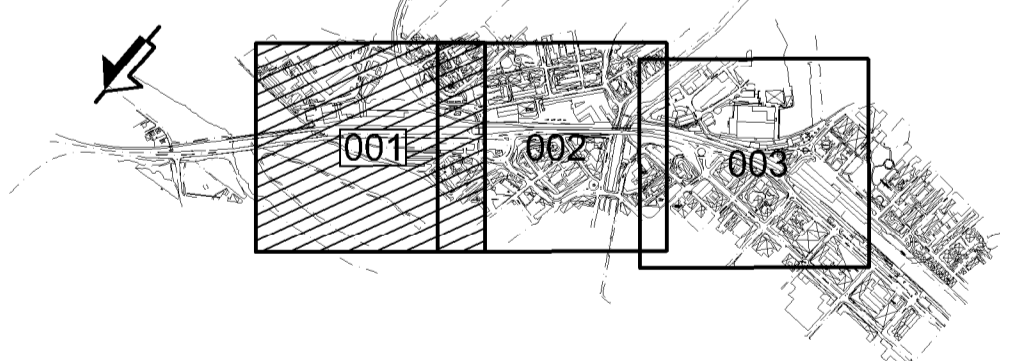

UPPDRAG WSP SAMRÅDSREDOVISNING 47141 001000	UPPDRAGSLEDARE J. LARSSON GRANSKAD AV F. REINIUS	DATUM 2015-12-22 UPPDRAGS NR 10211271
	GODKÄND AV A. ENGSTRÖM	ENTREPRENAD NR 108873432
	KARLSTAD C	
PLANKARTA		
KONSTRUERAD AV WSP/JOLA	GRANSKAD AV X	FASTSTÄLLO AV X
DATUM X	FÖRMAT A1	RITNINGENS FÖRVALTNING X
SKALA 1:1000	RITNINGENS PROJEKT 108873432-02-110	BLAD NR 001
BAKEL 382	REVISOR 002	REVISOR 002

FL: R:\568\102107\11_L240\021071271\PlanmaterP_Järnvägsplan\001.dwg RUTTAD: 2015-12-29 09:20:49 AV ANVÄNDARE SEKT164