


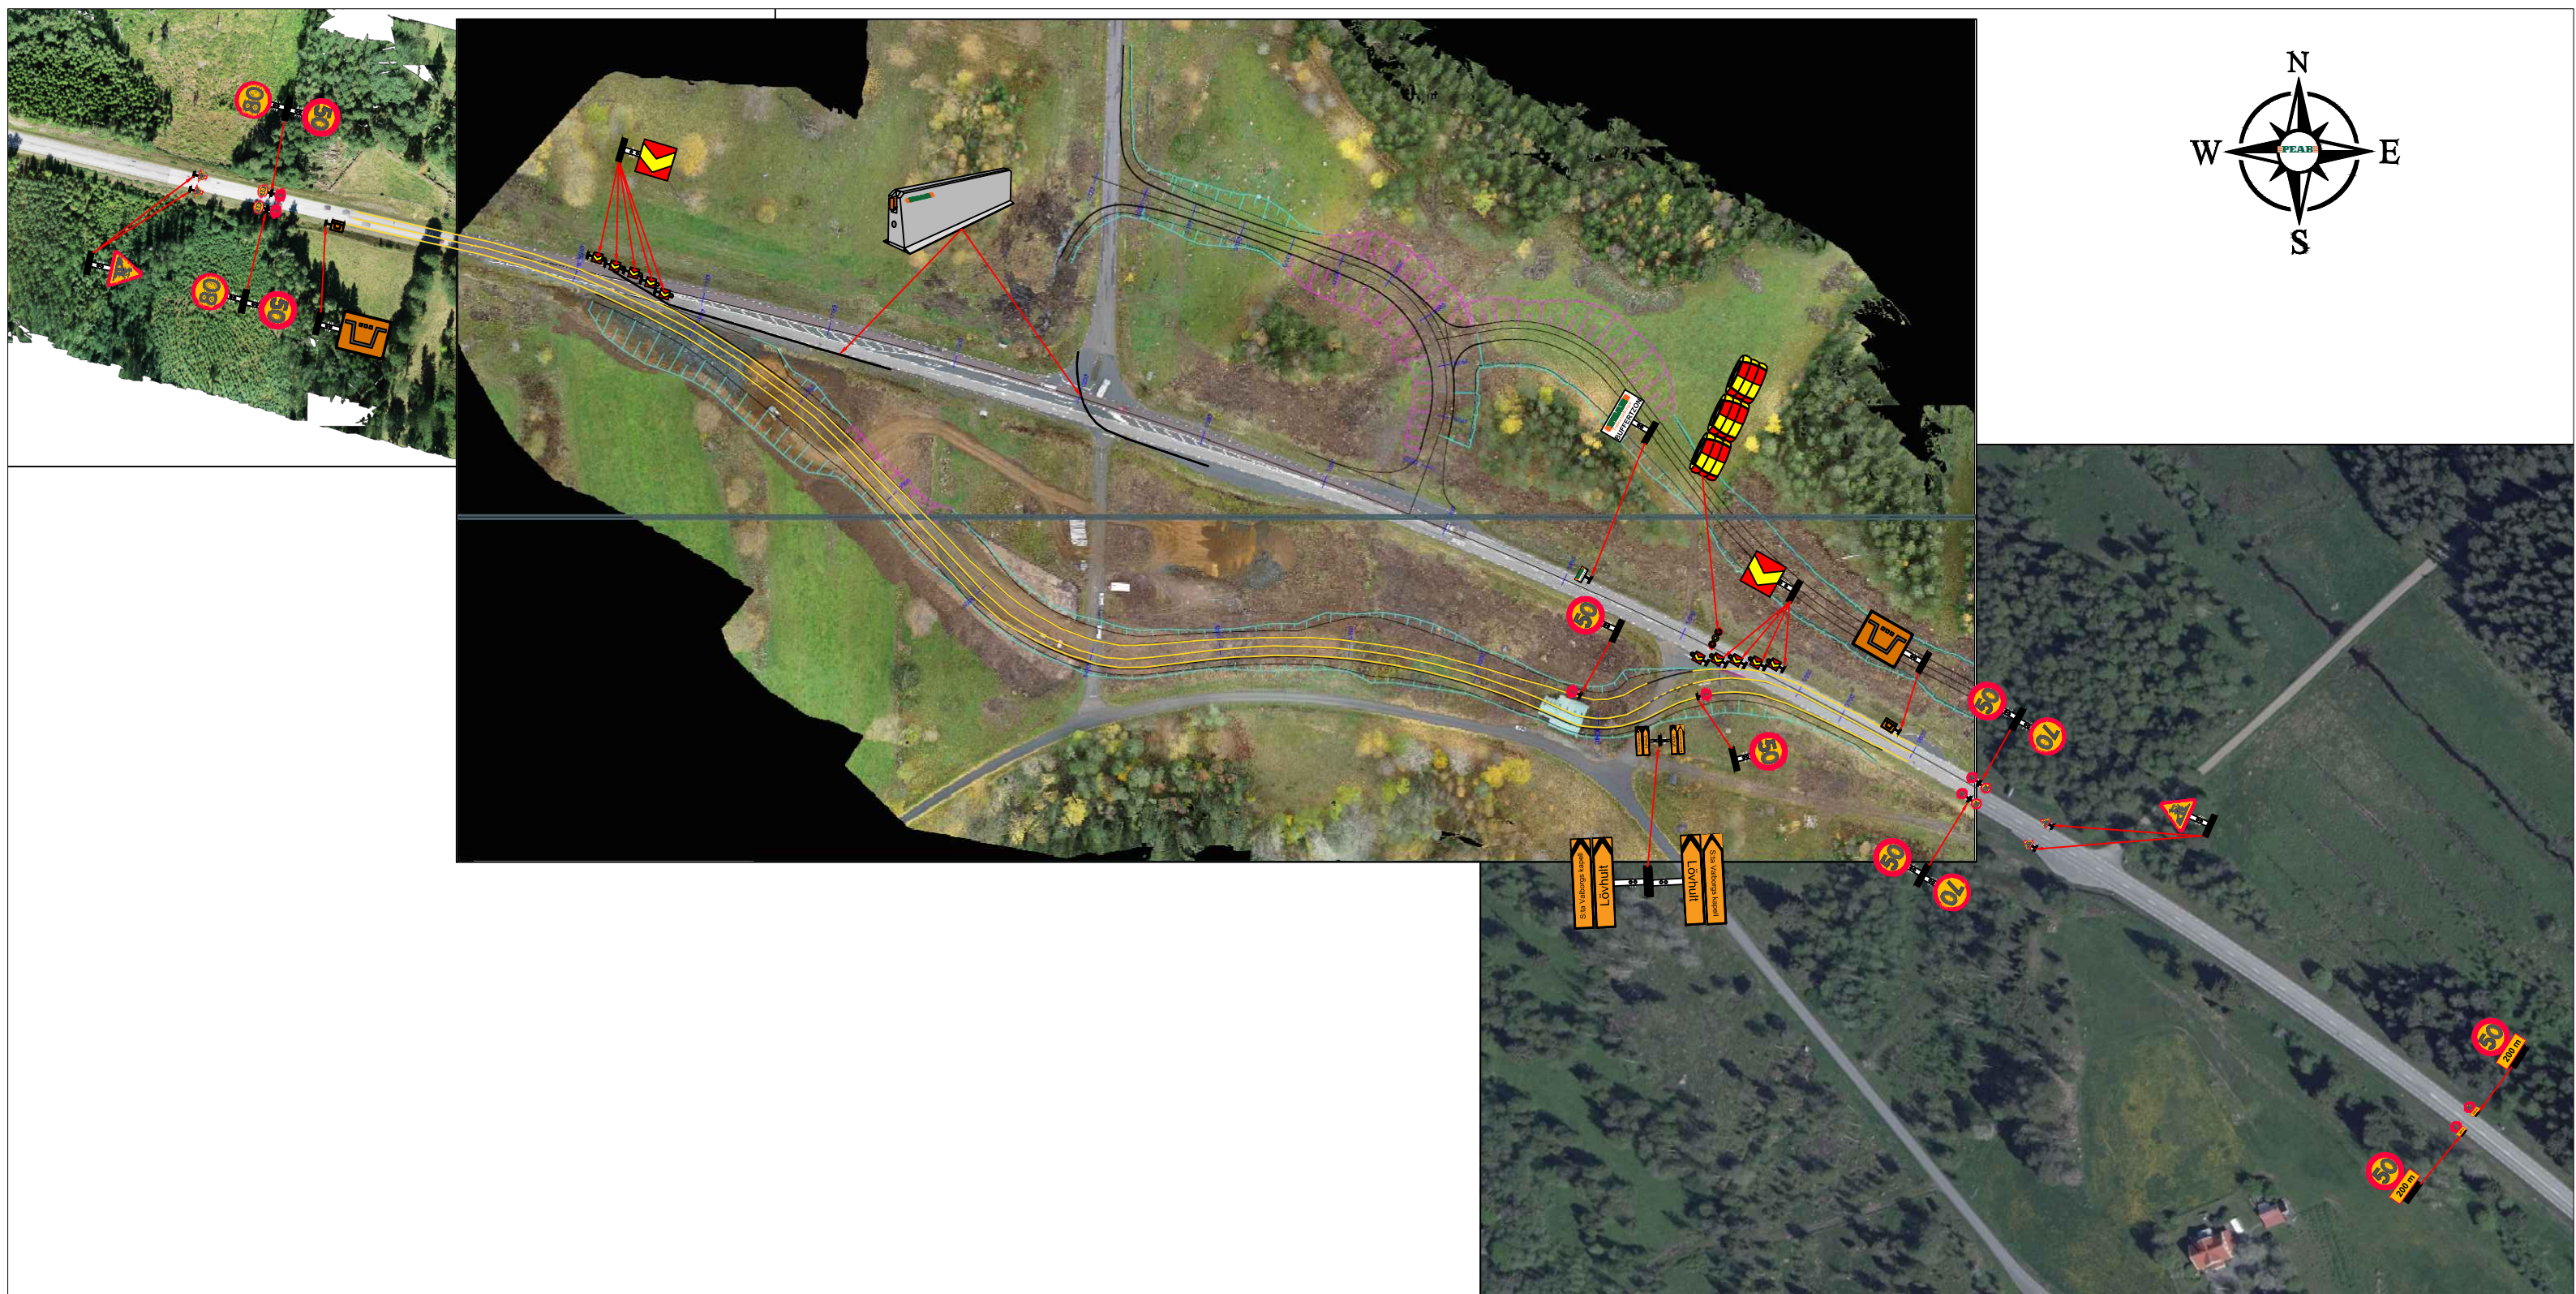

TA-plan för förbiledning Lövhult

A20 T2 skyltar är uppställda enligt
TA-plan TP-Överblick A20 skyltning

TA-plans nr
2022:2612

PEAB Mittgatan 11 431 33 Wästerås	Upprättad för PEAB
Ritad/konstruerad Maroan El Ali	Väg/Gata
Datum 2022-11-23	Rv 40
Utför av PEAB	Diarienummer
Tillfällig trafikanordningsplan	Objektnummer
	Ritningsnummer TP-Förbiledning Lövhult ME 01