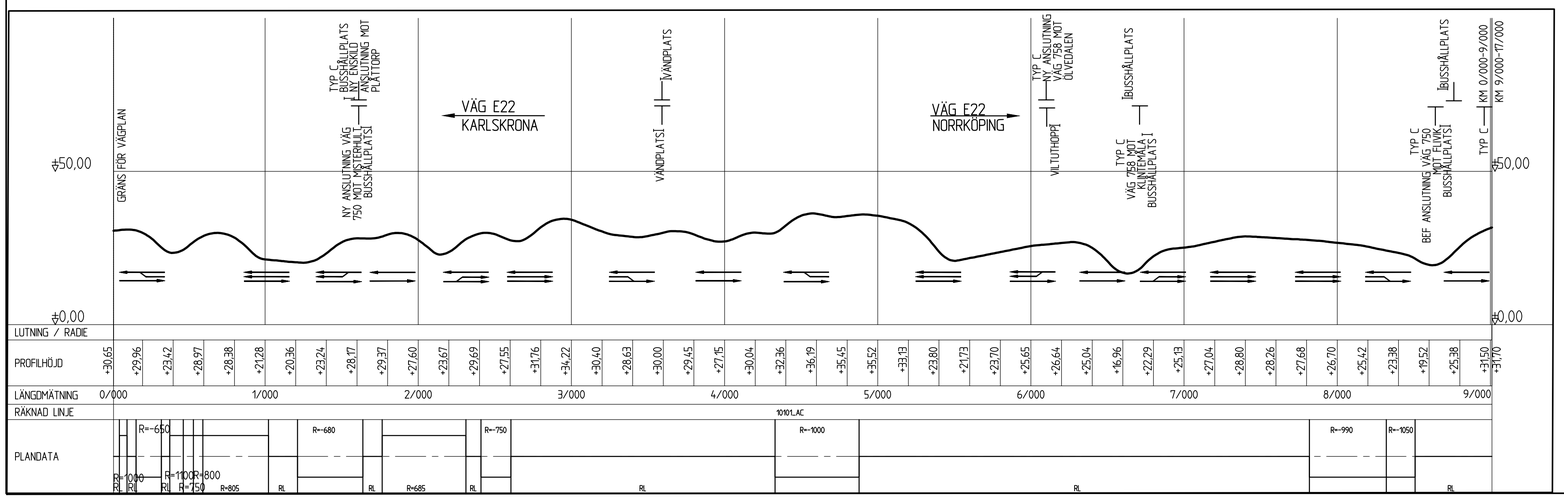

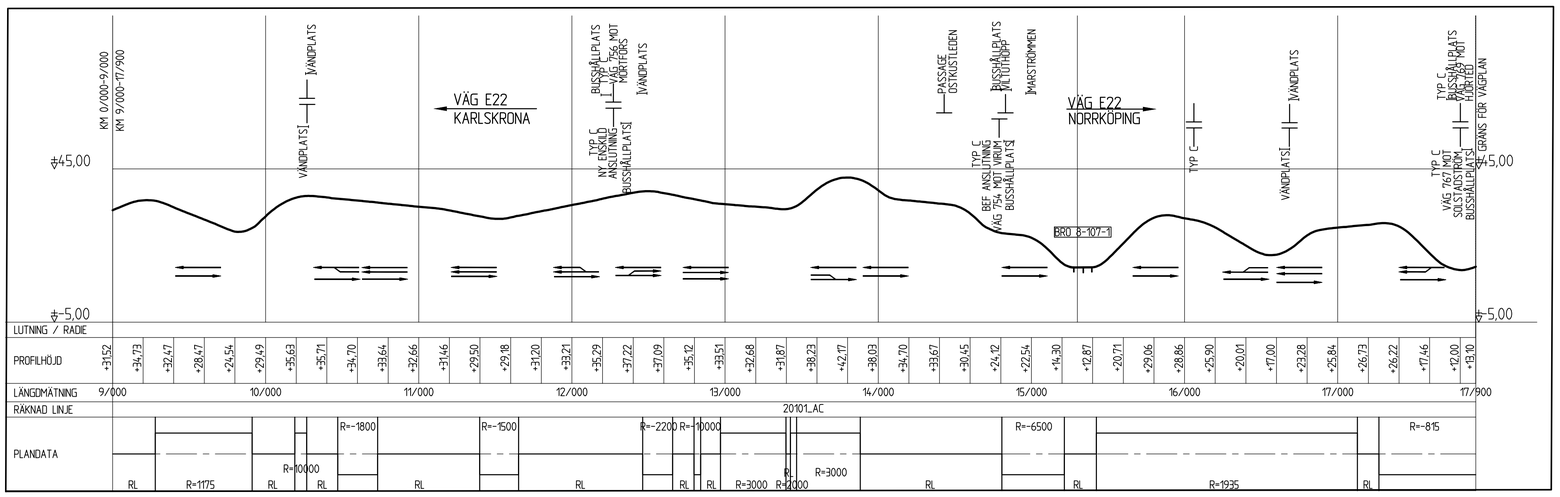

KOORDINATSYSTEM
SYSTEM I PLAN: SWEREF99 16 30
SYSTEM I HÖJD: RH 2000

TECKENFÖRKLARING PROFIL

BEFINTLIGT

MARKPROFIL

PROJEKTERAT

PROJEKTERAD VÄGLINJE (VL)

KÖRFÄLTSINDELNING

KORSNING/ANSLUTNING

SKALA 0 200 400 600 800 1000 2000 M
1:20000

OBS! VID A3 FORMAT GÄLLER HALVSKALA

REV	ANT	ÄNDRINGEN AVSER	GODK	DATUM	VV DATUM	VV DIARIENUMMER

VÄGPLAN — GRANSKNINGSHANDLING

TRAFIKVERKET

E22, KARLSKRONA-NORRKÖPING
DELEN NYGÅRD-BÄLÖ
0 GEMENSAMT
00 GEMENSAMT

KM 0/000 - 17/900

ÖVERSIKTSPROFIL

UPPDRAGSANSVARIG: L WAHLMAN	UPPDRAGSNUMMER: 1012072			
KONSTR: A JOHANSSON	GRANSK: M BERGGREN	KONSTRUKTIONSNR	FORMAT: A1	SKALA: H=1:1000 L=1:20000
ÖREBRO L WAHLMAN	2018-05-11	OBJEKT NR: 87833346	RITNINGSNR: 0 00 T 03 01	REV

XREF: \\...\V1\Modell\1701039 ... \\...\V2\1\Modell\1720393 ... V:\1012072\CAD\APV\V1\Modell\1106940 ... \\...\V4\Modell\V0009908
Ritning: \\Arbetsyta2\Uppdrag\1012072\CAD\APV\V1\Ritlef\0001012072.dwg Skapad av: Johansson Karin 2018-5-10 15:55