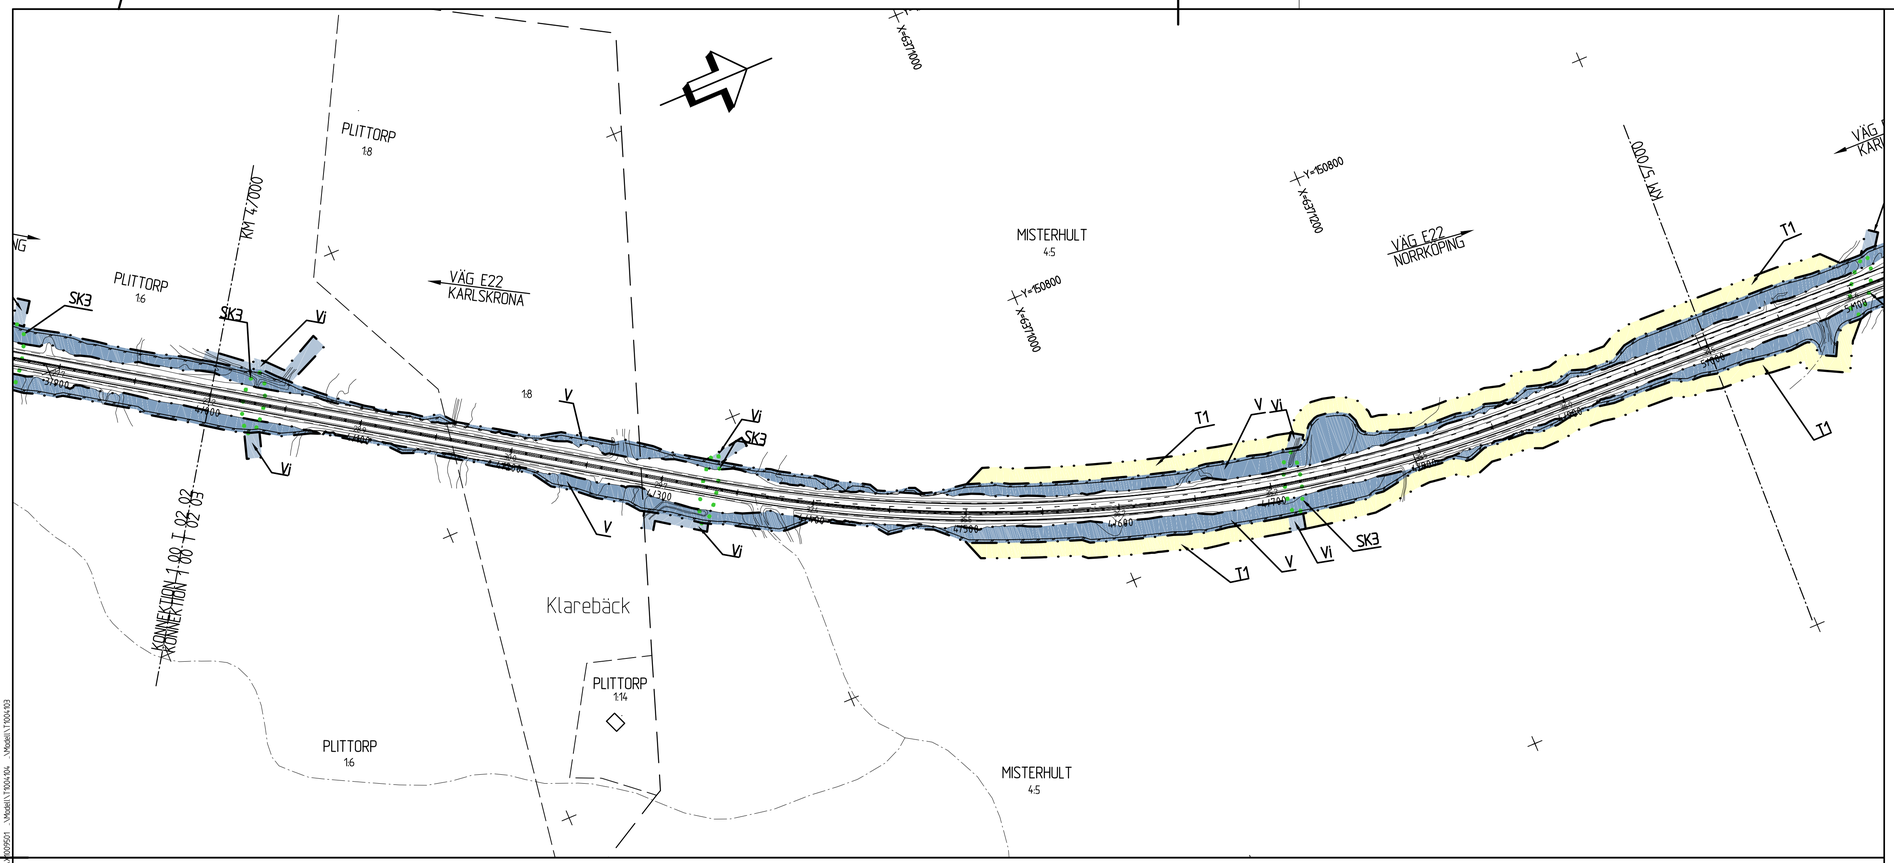

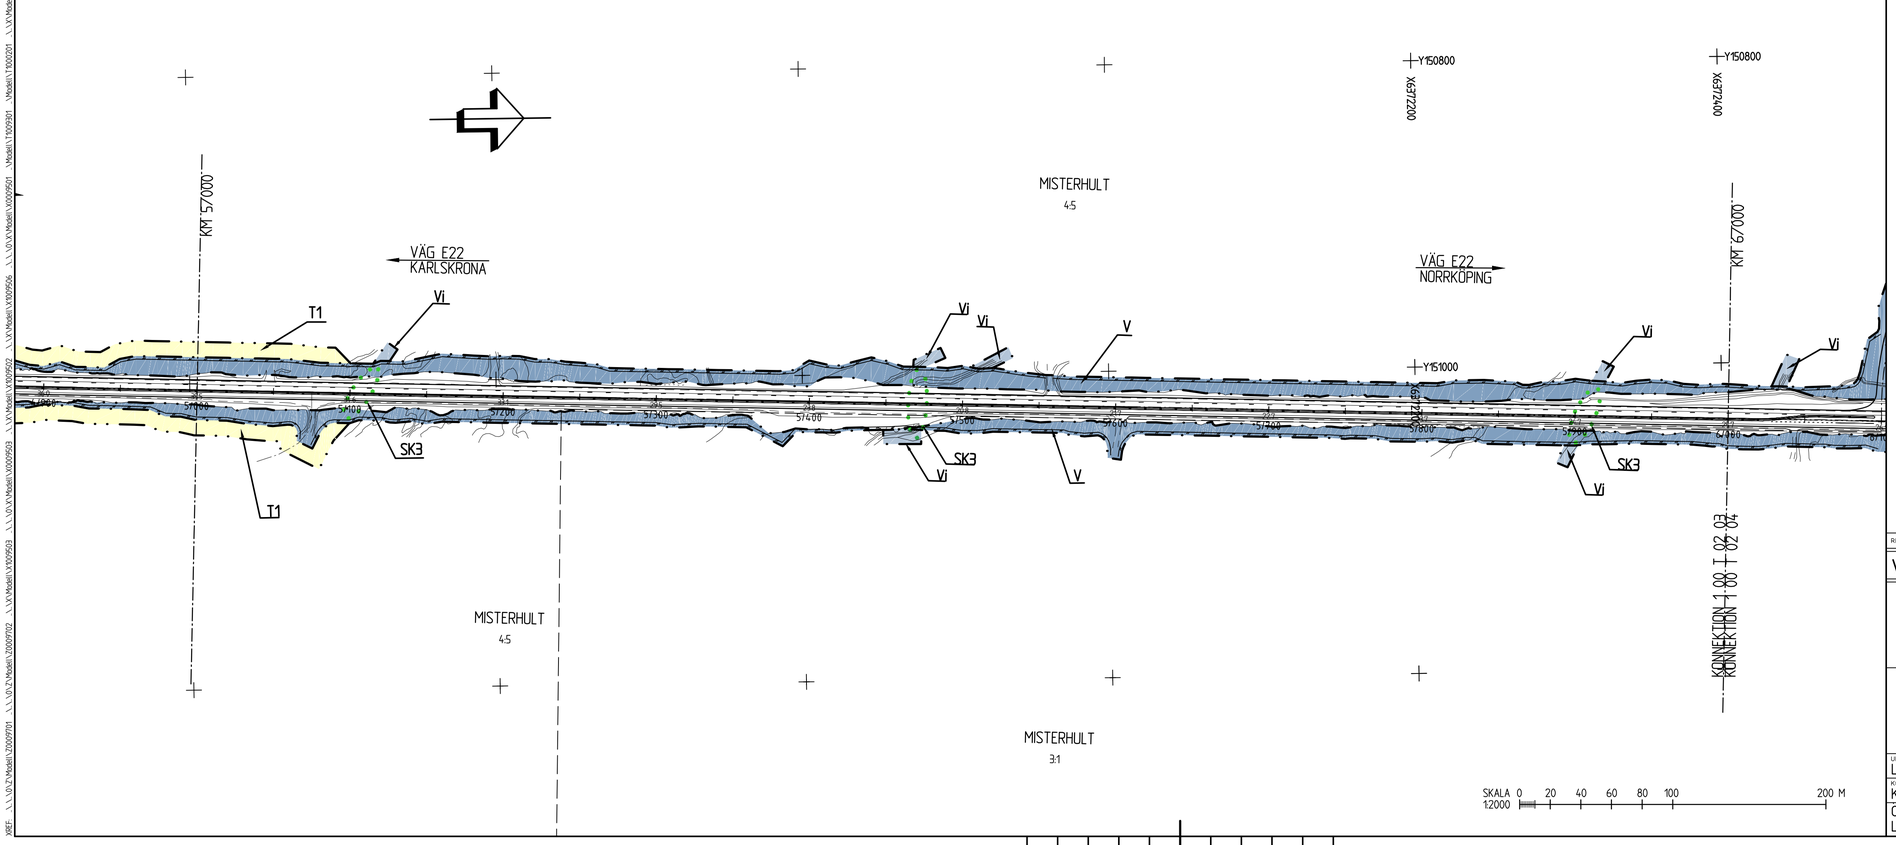

KOORDINATSYSTEM

SYSTEM I PLAN: SWEREF99 16 30
SYSTEM I HÖJD: RH 2000

TECKENFÖRKLARING

MARKANSPRÅK

- BEFINTLIG GRÄNS FÖR VÄGOMRÅDE
- GRÄNS FÖR VÄGOMRÅDE
- AVGRÄNSNING MELLAN OLIKA TYPER AV MARKANSPRÅK
- V — NYTT VÄGOMRÅDE MED VÄGRÄTT
- Vi — NYTT VÄGOMRÅDE MED INSKRÄNKT VÄGRÄTT FÖR RENSNING AV TRUMMOR OCH DIKEN
- T — TILLFÄLLIG NYTTJANDERÄTT FÖR UPPLAG OCH TRANSPORTER

T1 - TILLFÄLLIG NYTTJANDERÄTT/ARBETSOMRÅDE GÄLLER UNDER BYGGTIDEN

SKYDDSÅTGÄRDER OCH FÖRSIKTIGHETSMÅTT

- MARKERING ELLER AVGRÄNSNING AV SKYDDÅTGÄRDER OCH FÖRSIKTIGHETSMÅTT

SK2 - KARAKTÄRSTRÄD SKYDDAS
SK3 - TRUMMA KONSTRUERAS SÅ DEN INTE UTGÖR VANDRINGSHINDER

VERKSAMHETER/ÅTGÄRDER SOM UNDANTAS FRÅN FÖRBUD ENLIGT MILJÖBALKEN. GÄLLER I HELA PLANEN.

- NYTT VÄGOMRÅDE INOM STRANDSKYDDSOMRÅDE
- BIOTOPSSKYDDAT VATTENDRAG

SKYLDIGHETEN ATT GÖRA ANMÄLAN FÖR SAMRÅD ENLIGT 12:6 MB GÄLLER INTE FÖR DE VERKSAMHETER OCH ÅTGÄRDER SOM BEHÖVS FÖR ATT BYGGA VÄGEN OCH SOM FASTSTÄLLS OCH INGÅR I VÄGOMRÅDE FÖR ALLMÄN VÄG ELLER OMRÅDE FÖR TILLFÄLLIG NYTTJANDERÄTT.

ÖVRIGA BETECKNINGAR PÅ PLANKARTAN

- NY VÄG VÄGBANEKANTER
- INDRAGNING AV VÄG FRÅN ALLMÄNT UNDERHÅLL
- 29:1 — +HÖJD RÄKNAD LINJE
- MITTRÄCKE
- VILTSTÄNGSEL

BLADINDELNING

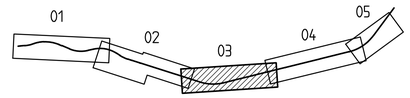

REV	ANT	ÄNDRINGEN AVSER	GODK	DATUM	VV DATUM	VV DIARIENUMMER

VÄGPLAN

GRANSKNINGSHANDLING

TRAFIKVERKET

E22, KARLSKRONA-NORRKÖPING
DELEN NYGÅRD-MÅLBÄCKEN
1 NYGÅRD - MÅLBÄCKEN
00 GEMENSAMT

KM 4/000 - 6/000

PLANKARTA

UPPDRAGSANSVARIG	UPPDRAGSNUMMER			
L WAHLMAN	1012072			
KONSTR	GRANSK	KONSTRUKTIONSNR	FORMAT	SKALA
K PERSSON	M BERGGREN		A1	1:2000
ÖREBRO	2018-05-11	OBJEKT NR	RITNINGSNR	REV
L WAHLMAN		87833346	1 00 T 02 03	

Ritning: \\Vektorfs\Uppdrag\1012072\CAD\MP\1\Ritlek\1001202.dwg Skapad av: Jonasson Karin 2018 5 02 16:14
XREF: \\...\D\V\Modell\2009702 \\...\D\V\Modell\2009701 \\...\D\V\Modell\2009951 \\...\D\V\Modell\2009952 \\...\D\V\Modell\2009953 \\...\D\V\Modell\2009953 \\...\D\V\Modell\2009951 \\...\D\V\Modell\1700201 \\...\V\Modell\1700104 \\...\Modell\1700493