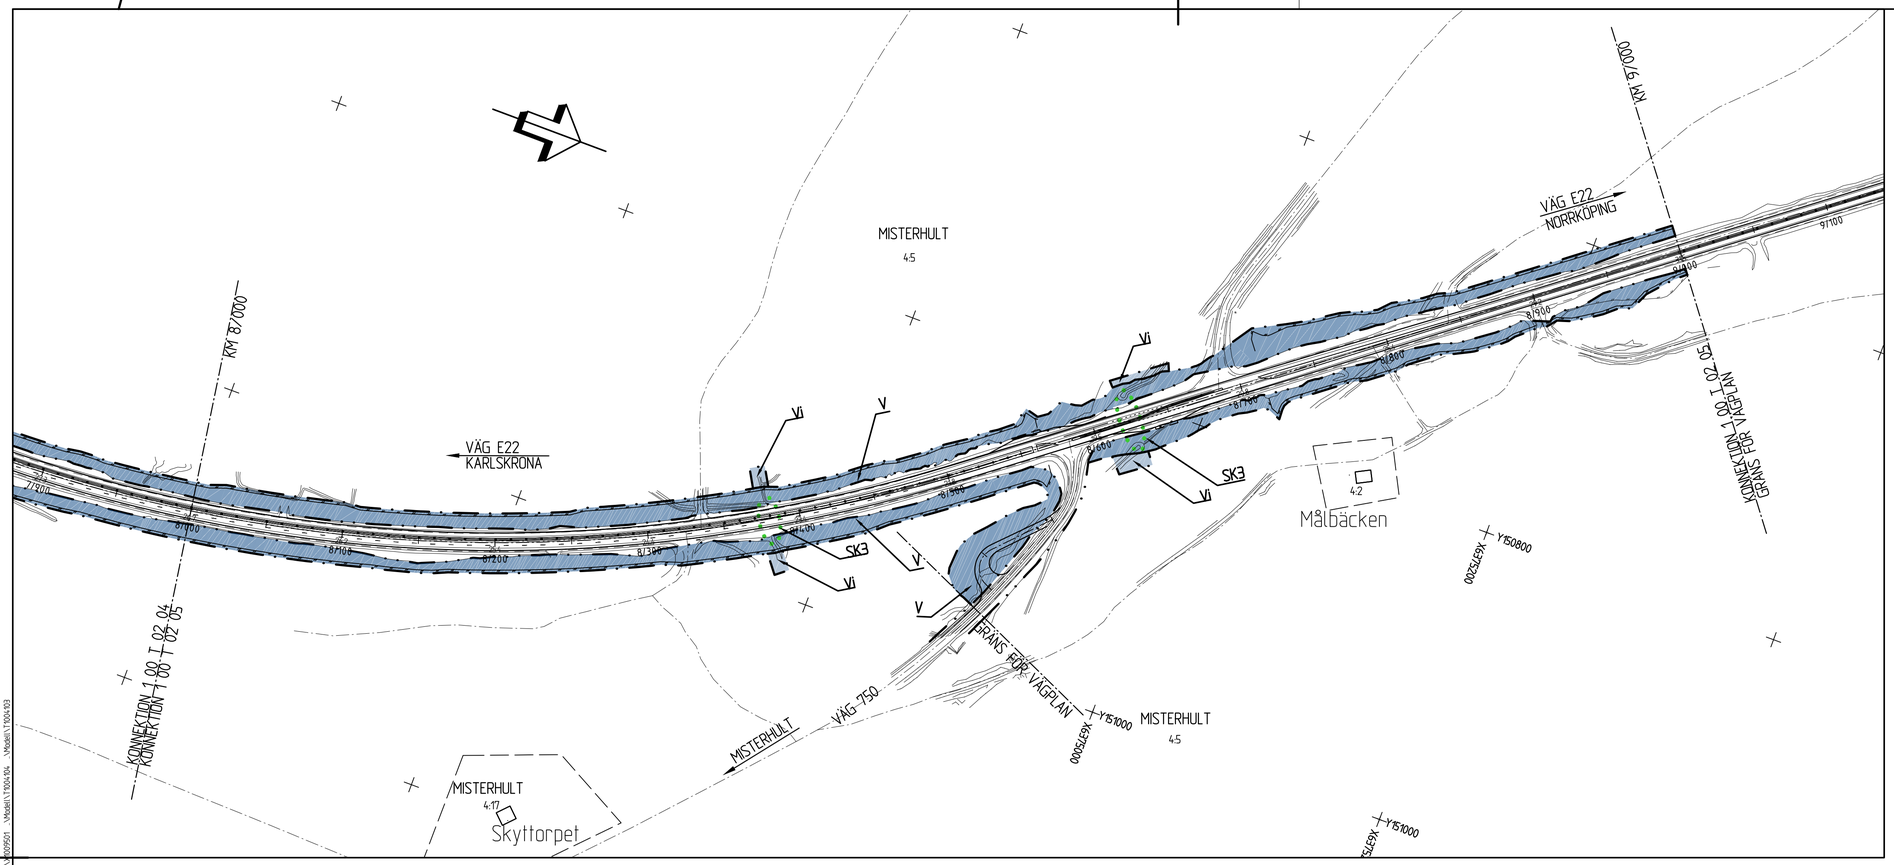


## KOORDINATSYSTEM

SYSTEM I PLAN: SWEREF99 16 30
SYSTEM I HÖJD: RH 2000

# TECKENFÖRKLARING

## MARKANSPRÅK

- BEFINTLIG GRÄNS FÖR VÄGOMRÅDE
- GRÄNS FÖR VÄGOMRÅDE
- AVGRÄNSNING MELLAN OLIKA TYPER AV MARKANSPRÅK
- V — NYTT VÄGOMRÅDE MED VÄGRÄTT
- Vi — NYTT VÄGOMRÅDE MED INSKRÄNKT VÄGRÄTT FÖR RENSNING AV TRUMMOR OCH DIKEN
- T — TILLFÄLLIG NYTTJANDERÄTT FÖR UPPLAG OCH TRANSPORTER

T1 - TILLFÄLLIG NYTTJANDERÄTT/ARBETSOMRÅDE GÄLLER UNDER BYGGTIDEN

## SKYDDSÅTGÄRDER OCH FÖRSIKTIGHETSMÅTT

- MARKERING ELLER AVGRÄNSNING AV SKYDDÅTGÄRDER OCH FÖRSIKTIGHETSMÅTT

SK2 - KARAKTÄRSTRÄD SKYDDAS
SK3 - TRUMMA KONSTRUERAS SÅ DEN INTE UTGÖR VANDRINGSHINDER

## VERKSAMHETER/ÅTGÄRDER SOM UNDANTAS FRÅN FÖRBUD ENLIGT MILJÖBALKEN. GÄLLER I HELA PLANEN.

- NYTT VÄGOMRÅDE INOM STRANDSKYDDSOMRÅDE
- BIOTOPSSKYDDAT VATTENDRAG

SKYLDIGHETEN ATT GÖRA ANMÄLAN FÖR SAMRÅD ENLIGT 12:6 MB GÄLLER INTE FÖR DE VERKSAMHETER OCH ÅTGÄRDER SOM BEHÖVS FÖR ATT BYGGA VÄGEN OCH SOM FASTSTÄLLS OCH INGÅR I VÄGOMRÅDE FÖR ALLMÄN VÄG ELLER OMRÅDE FÖR TILLFÄLLIG NYTTJANDERÄTT.

## ÖVRIGA BETECKNINGAR PÅ PLANKARTAN

- NY VÄG VÄGBANEKANTER
- INDRAGNING AV VÄG FRÅN ALLMÄNT UNDERHÅLL
- 29.1 — +HÖJD RÄKNAD LINJE
- MITTRÄCKE
- VILTSTÄNGSEL

## BLADINDELNING




SKALA 12000 — 0 20 40 60 80 100 200 M

| REV | ANT | ÄNDRINGEN AVSER | GODK | DATUM | VV DATUM | VV DIARIENUMMER |
|---|---|---|---|---|---|---|

VÄGPLAN

GRANSKNINGSHANDLING

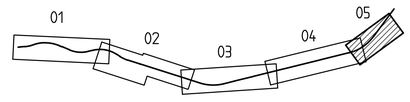TRAFIKVERKET

E22, KARLSKRONA-NORRKÖPING
DELEN NYGÅRD-MÅLBÄCKEN
1 NYGÅRD - MÅLBÄCKEN
00 GEMENSAMT

KM 8/000 - 9/000

PLANKARTA

| UPPDRAGSANSVARIG | UPPDRAGSNUMMER | | | |
|---|---|---|---|---|
| L WAHLMAN | 1012072 | | | |
| KONSTR | GRANSK | KONSTRUKTIONSNR | FORMAT | SKALA |
| K PERSSON | M BERGGREN | | A1 | 1:2000 |
| ÖREBRO | 2018-05-11 | OBJEKT NR | RITNINGSNR | REV |
| L WAHLMAN | | 87833346 | 1 00 T 02 05 | |

Ritning: \\Vektorfs\Uppdrag\1012072\CAD\MAP-\\1 Mitten\100\1202\5.dwg Skapad av: Jonasson Karin 2018 5 02 kl:21
XREF: \\...\D\Z Modell\20099701 \\...\D\Z Modell\20099702 \\...\V Modell\V0099503 \\...\D\V Modell\V0099503 \\...\D\V Modell\V0099522 \\...\V Modell\V0099526 \\...\D\V Modell\V0099501 \\Modell\1T009501 \\Modell\1T002201 \\...\V Modell\1T009503 \\Modell\1T009504 \\Modell\1T009503