ALLMÄNNA VÄGAR

VÄG 758

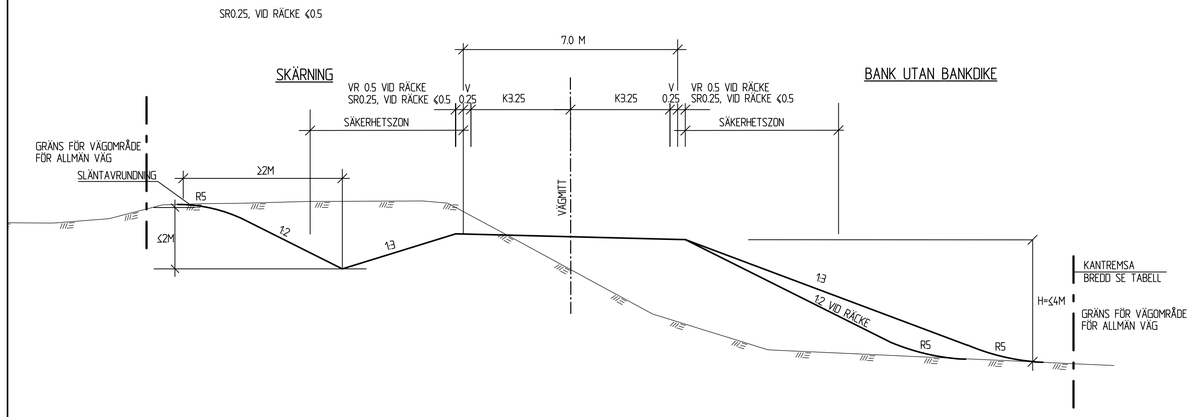

SIDOOMRÅDESUTFORMNING

ÅDT-DIMK 4000
VR=80 KM/TIM
SÄKERHETSZON= ÅDT-DIM ≤1000: 5M*
*I YTTERKURVA MED R<1,5X Rmin SKA MÅTTET ÖKAS MED 2M

MARKSLAG	BREDD PÅ KANTREMSA
SKOGSMARK	1.0-2.0 M
ÅKERMARK/HAGMARK	0.5 M
TOMTMARK	0 M
VILTSTÄNGSEL OBEROENDE AV MARKSLAG	2 M

SÄKERHETSZONEN UTMED ALLMÄN VÄG ÄR DET OMRÅDE
SOM SKALL VARA FRITT FRÅN OEFTERGIVLIGA FÖREMÅL.

ALLMÄNNA VÄGAR

VÄG 758

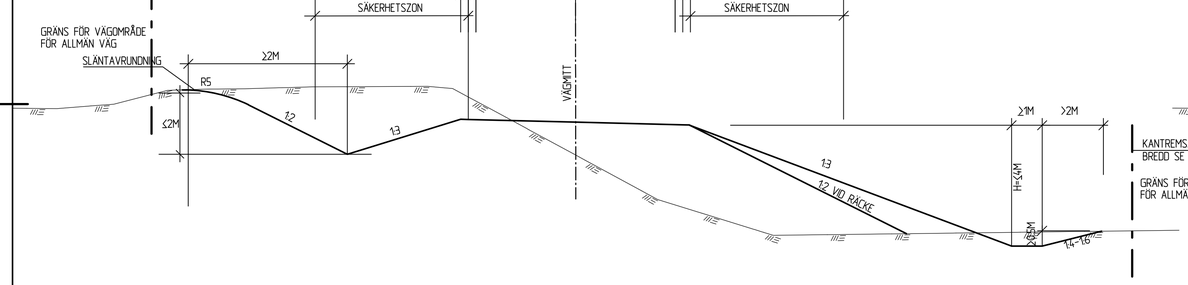

ALLMÄNNA VÄGAR

VÄG 754 MOT VIRUM

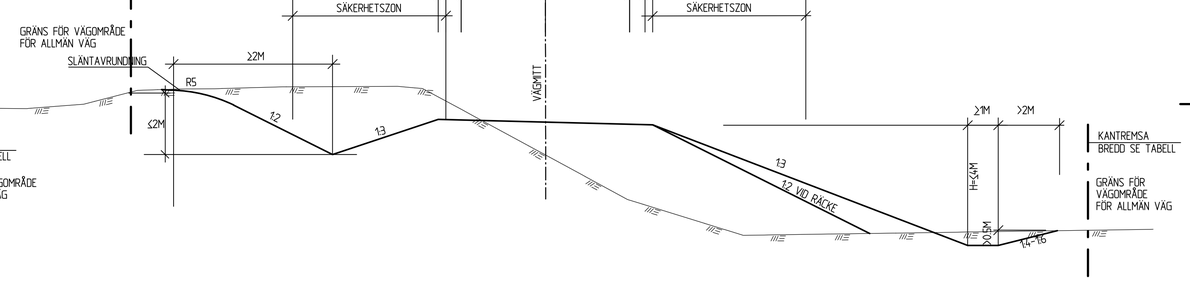

ALLMÄNNA VÄGAR

VÄG 754 MOT VIRUM

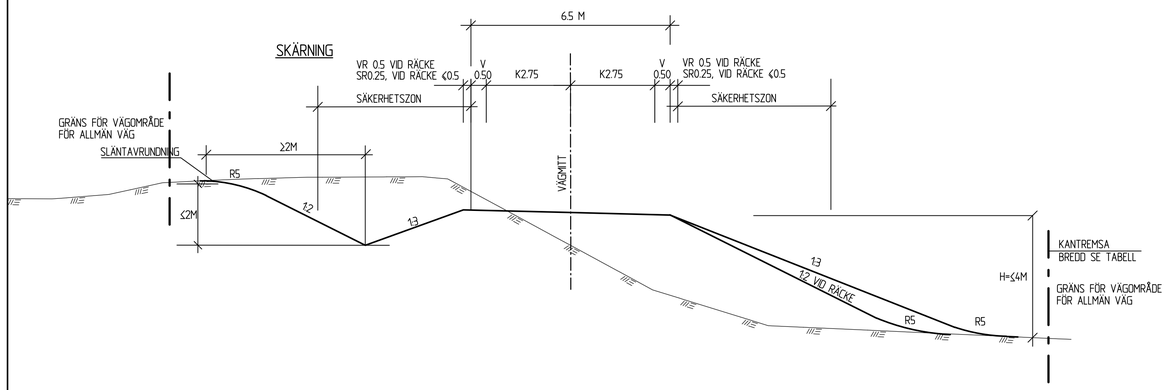

REV	ANT	ÄNDRINGEN AVSER	GODK	DATUM	VV DATUM	VV DIARIENUMMER

VÄGPLAN	GRANSKNINGSHANDLING
TRAFIKVERKET	E22, KARLSKRONA-NORRKÖPING DELEN NYGÅRD-BÄLÖ 0 GEMENSAMT 30 GEMENSAMT ANSLUTNINGSVÄGAR
	VÄG 754, 758
	TYPSEKTION

UPPDRAGSANSVARIG L WAHLMAN	UPPDRAGSNUMMER 10120072			
KONSTR A JOHANSSON	GRANSK M BERGGREN	KONSTRUKTIONSNR	FORMAT A1	SKALA 1:100
ÖREBRO L WAHLMAN	2018-05-11	OBJEKT NR 87833346	RITNINGSNR 0 30 T 04 02	REV

XREF: \Vägar\10010401

Ritning: \\trafikverket.se\Uppdrag\10120072\CAD\APVX\Ritlef\0301040201.dwg Skapat av: Johansson Kam 2018-5-02 7:08