




TYPRITNING VÄNDPLATS TYP VÄNDÖGLA
DIM. FÖR 24M FORDON

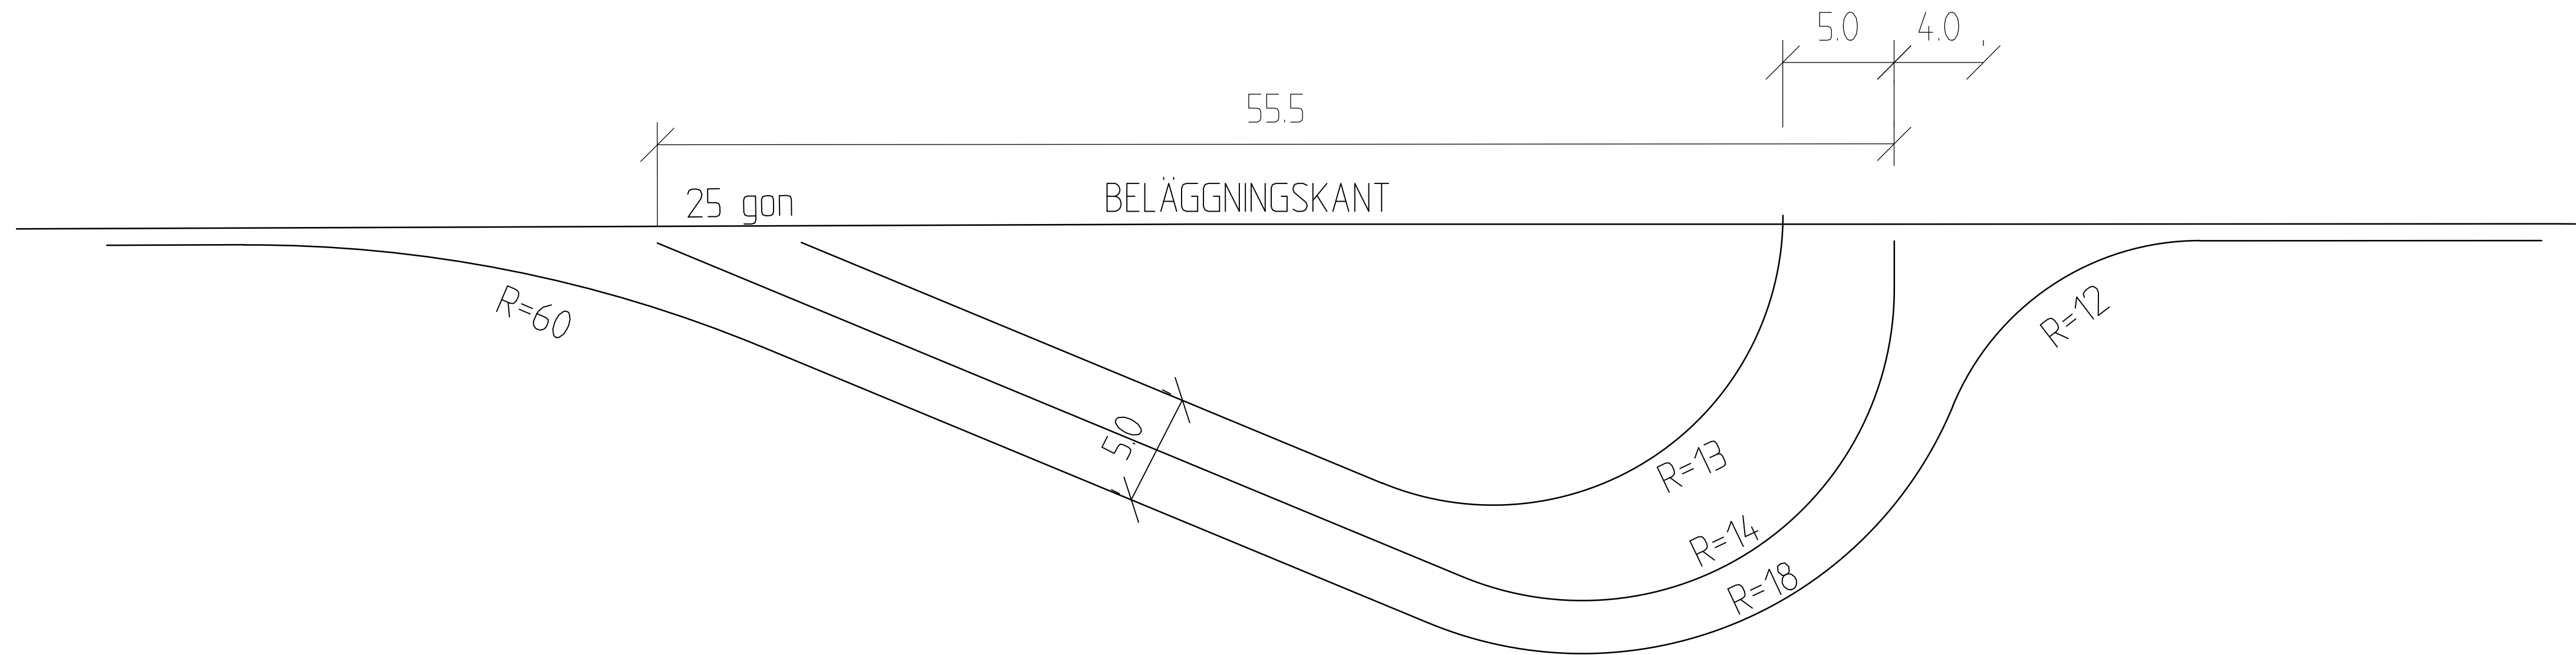

TYPRITNING VÄNDPLATS TYP VÄNDPLAN
DIM. FÖR 24M FORDON

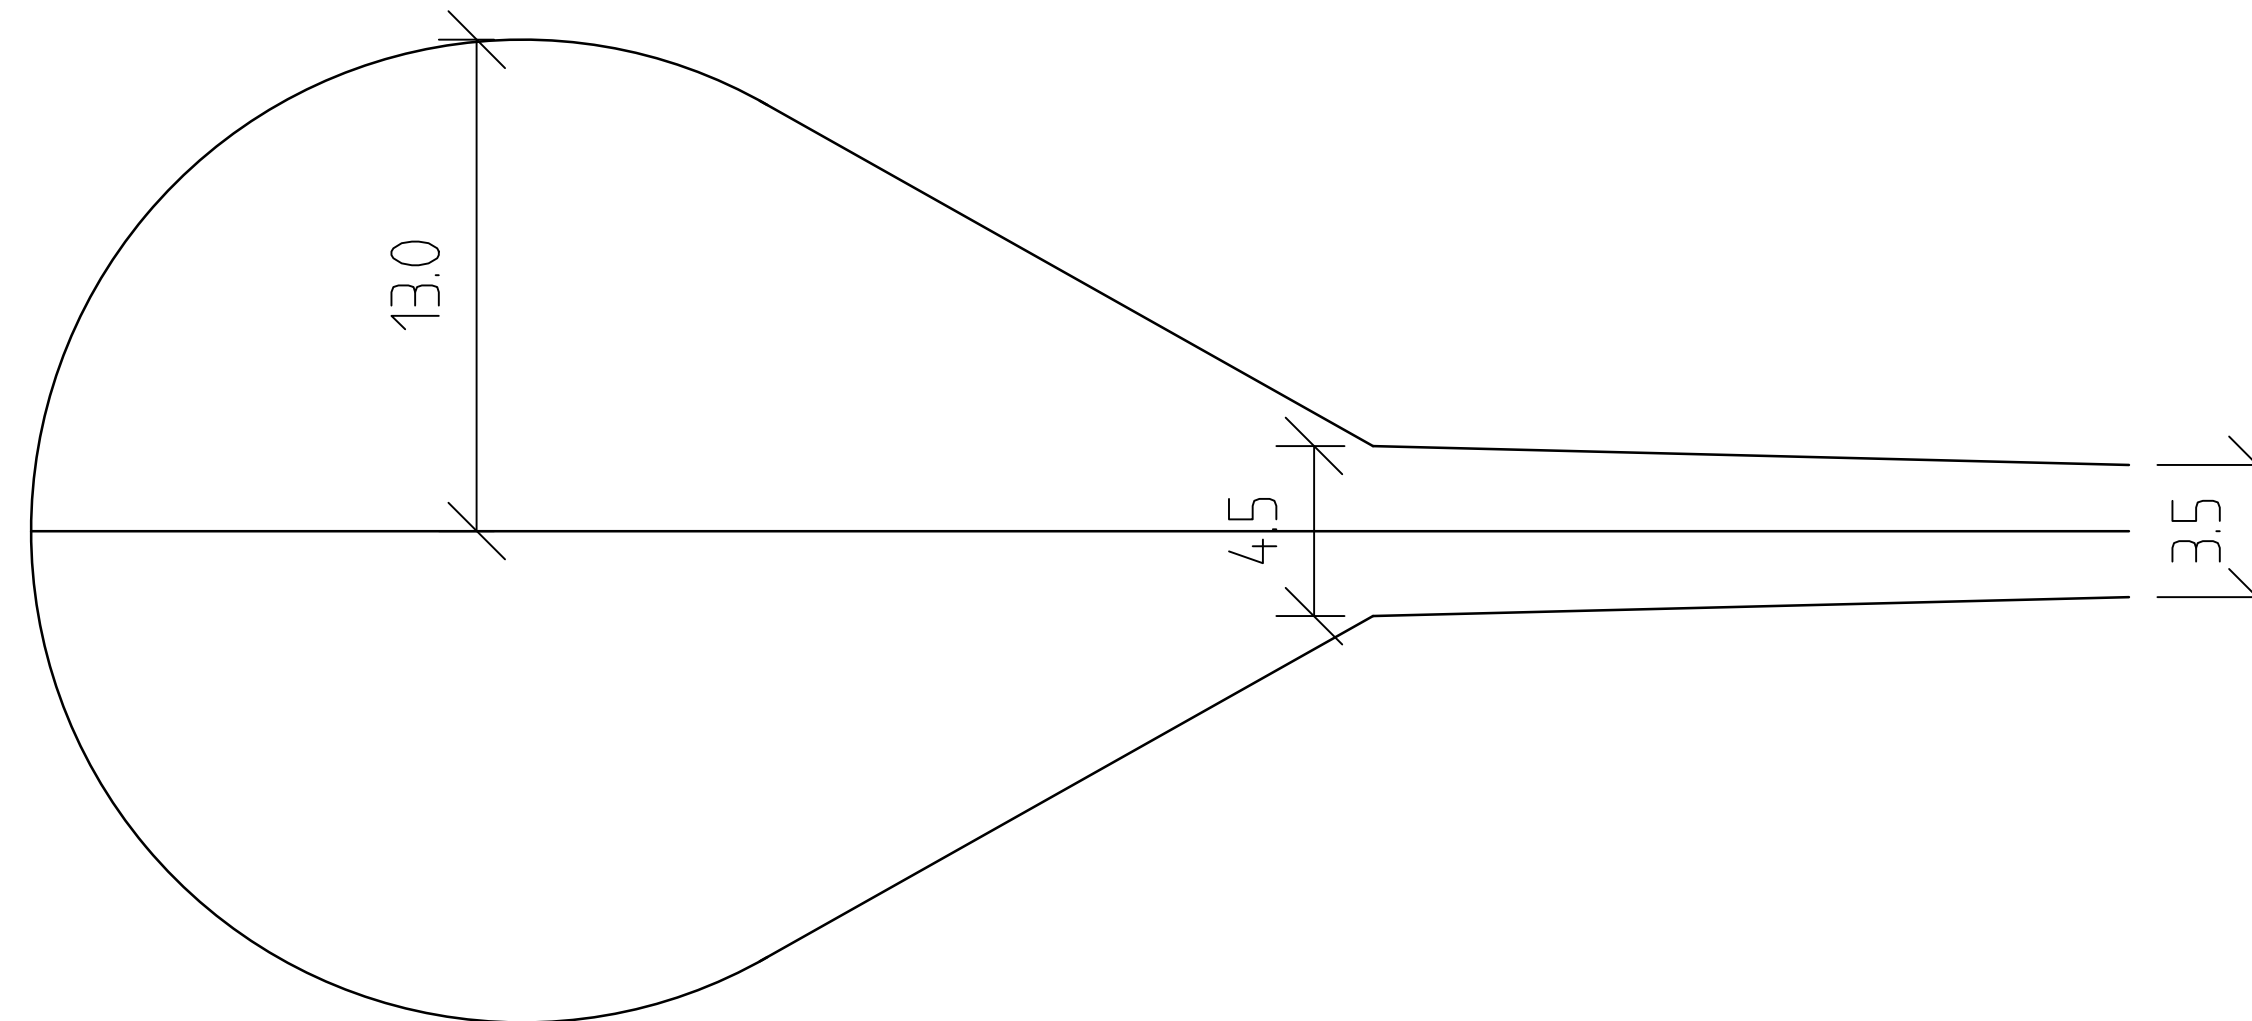

NÖDUPPSTÄLLNINGSPLOTS

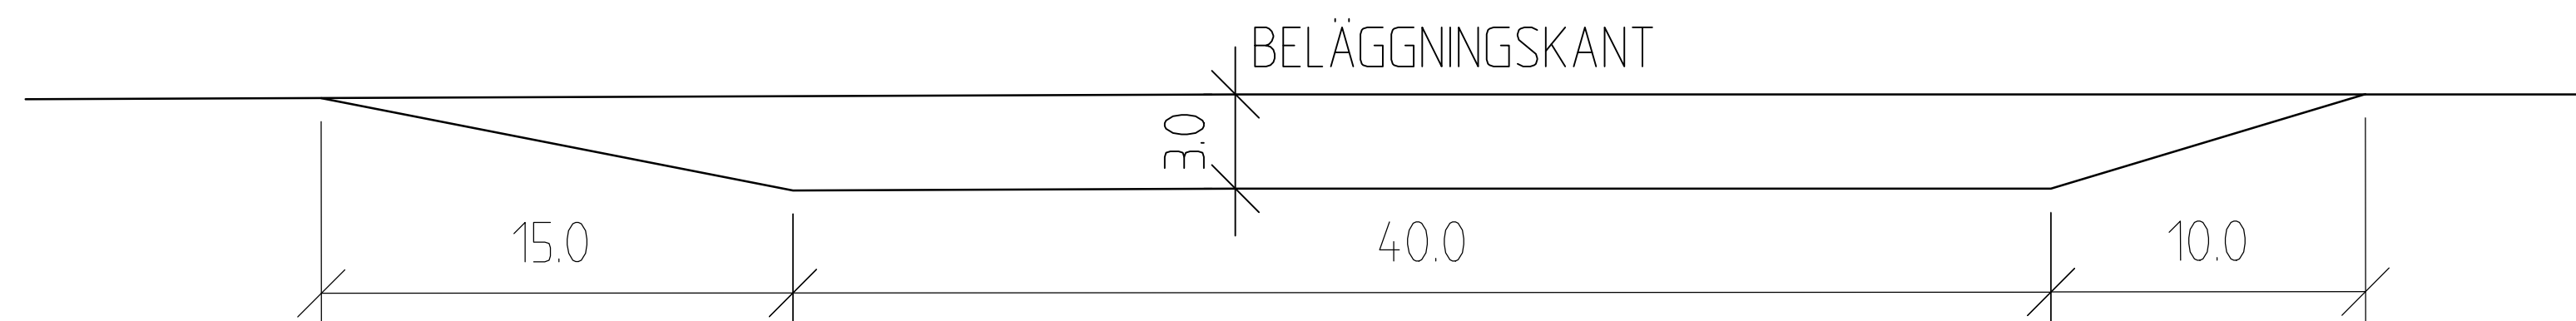

REV	ANT	ÄNDRINGEN AVSER	GODK	DATUM	VV DATUM	VV DIARENUMMER
VÄGPLAN			GRANSKNINGSHANDLING			
			E22, KARLSKRONA-NORRKÖPING DELEN NYGÅRD-BÄLÖ 0 GEMENSAMT 30 GEMENSAMT ANSLUTNINGSVÄGAR			
			TYPRITNINGAR, VÄNDPLAN VÄNDPLATS, NÖDUPPSTÄLLNING			
UPPDRAGSSANSVARIG			UPPDRAGSNUMMER			
L WAHLMAN			1012072			
KONSTR			GRANSK			FORMAT
A JOHANSSON			M BERGGREN			A1
ÖREBRO			2018-05-11			SKALA
L WAHLMAN			87833346			1:50
OBJEKT NR			RITNINGSNR			REV
			0 30 T 04 03			

