

KONNEKTION MOT BLAD 04
KONNEKTION MOT BLAD 03

KONNEKTION MOT BLAD 05
KONNEKTION MOT BLAD 04

TECKENFÖRKLARING

ILLUSTRATIONSKARTA

- GRÄNS FÖR VÄGOMRÅDE
- TRAKTGRÄNS
- FASTIGHETSGRÄNS
- NYA SLÄNTER

NY GÅNG- OCH CYKELVÄG, MED LÄNGDMÄTNING OCH HÖJDSÄTTNING

NY KANTSTEN

NYTT VÄGRÄCKE

NY TRUMMA

BEF. TRUMMA, FLYTTAS

BEF. BRUNN

BEF. STAKET

BEF. HÄCK

BEF. ELSTOLPE

BEF. VÄGMÄRKE

FASTIGHETSBETECKNING

1:18

SKYDDSÅTGÄRDER OCH FÖRSIKTIGHETSMÅTT


MARKERING AV SKYDDSÅTGÄRD

Sk1


GÄLLER FÖR HELA PLANEN, DAGVATTNET FRÅN GÅNG- OCH CYKELVÄGEN FÖRDRÖJS I VÄGDIKEN INNAN DET AVLEDS

Sk2

TRUMMA SOM KONSTRUERAS SÅ DEN INTE UTGÖR VÄNDRINGSHINDER FÖR VATTENLEVANDE VÄXTER OCH DJUR.

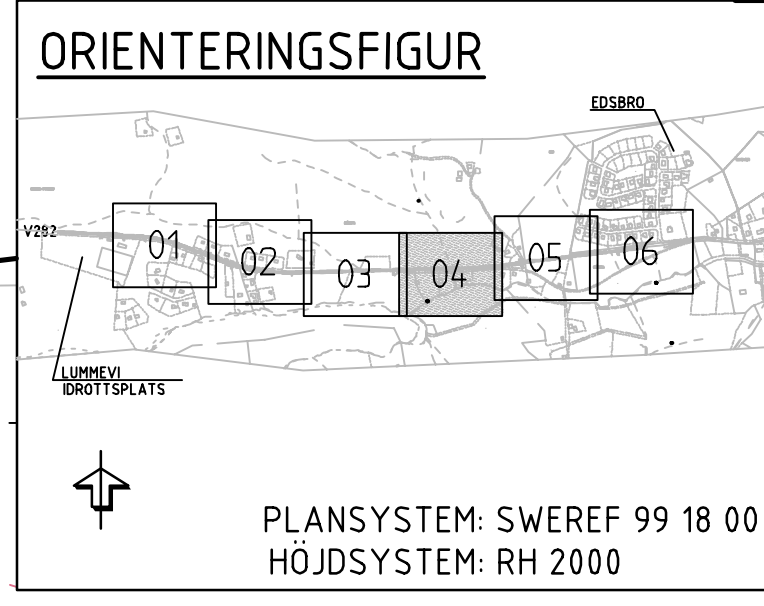

A	REDAKTIONELL ÄNDRING	LW	160512
TYP AV PLAN: VÄGPLAN			
GRANSKNINGSSTATUS/SYFTE: FÖR GRANSKNING			
HANDLINGSTYP: GRANSKNINGSHANDLING			
DATUM: 2016-01-29		LEVERANS / ÄNDRINGSPM	
OBJEKT: VÄG 282 EDSBRO-LUMMEVI GÅNG OCH CYKELBANA			
DELOMRÅDE / BANDEL: VÄG 76 FOM V283 TOM V280			
ANLÄGGNINGENDEL: V282 Ö OM EDSBRO			
OBJEKTNUMMER / KM: 144595		KONSTRUKTIONNUMMER	
BESTÄLLARE: TRAFIKVERKET		LEVERANTÖR: WSP	
SKAPAD AV: K TIGERSTRAND		UPPRAGSNUMMER: 10202185	
GODKÄND AV: LINA WESTERLUND		AVDELNING: 5581	
RITNINGSTYP: PLAN			
TEKNIKOMRÅDE / INNEHÅLL: VÄGUTFORMNING OCH TRAFIK			
BESKRIVNING: KM 0/900-1/200 ILLUSTRATIONSKARTA			
SKALA: 1:500	FORMAT: A1	FÖRVALTNINGSNUMMER	
RITNINGNUMMER: 305T0204	BLAD	NÄSTA BLAD	BET: A

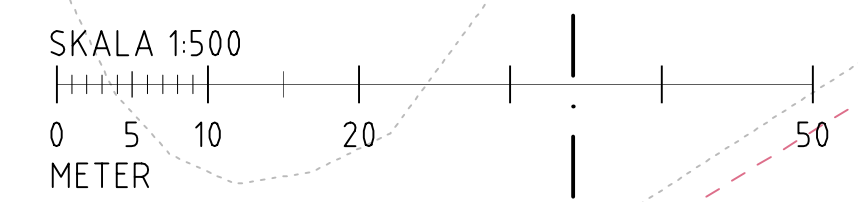

F:\Vägar\Borlänge\Projekt\305\305T0204\305T0204.dwg PLOTTAD: 2016-01-29 15:35:54 AV: ANVÄNDARE: wst151