

### TECKENFÖRKLARING

**ILLUSTRATIONSKARTA**

- GRÄNS FÖR VÄGOMRÅDE
- TRAKTGRÄNS
- FASTIGHETSGRÄNS
- NYA SLÄNTER

NY GÅNG- OCH CYKELVÄG, MED LÅNGDMÄTNING OCH HÖJDSÄTTNING

- NY KANTSTEN
- NYTT VÄGRÄCKE
- NY TRUMMA
- BEF. TRUMMA, FLYTTAS
- BEF. BRUNN
- BEF. STAKET
- BEF. HÄCK
- BEF. ELSTOLPE
- BEF. VÄGMÄRKE
- FASTIGHETSBETECKNING

### SKYDDSÅTGÄRDER OCH FÖRSIKTIGHETSMÅTT

- MARKERING AV SKYDDSÅTGÄRD


**Sk1**  
GÄLLER FÖR HELA PLANEN, DAGVATTNET FRÅN GÅNG- OCH CYKELVÄGEN FÖRDRÖJS I VÄGDIKEN INNAN DET AVLEDS

**Sk2**  
TRUMMA SOM KONSTRUERAS SÅ DEN INTE UTGÖR VÄNDRINGSHINDER FÖR VATTENLEVANDE VÄXTER OCH DJUR.

### ORIENTERINGSFIGUR

PLANSYSTEM: SWREF 99 18 00  
HÖJDSYSTEM: RH 2000

A	REDAKTIONELL ÄNDRING	LW	160512
TYP AV PLAN: <b>VÄGPLAN</b>			
GRANSKNINGSSTATUS/ SYFTE: <b>FÖR GRANSKNING</b>			
HANDLINGSTYP: <b>GRANSKNINGSHANDLING</b>			
DATUM: 2016-01-29	LEVERANS/ ÄNDRINGSPM		
OBJEKT: <b>VÄG 282 EDSBRO-LUMMEVI GÅNG OCH CYKELBANA</b>			
DELOMRÅDE / BANDEL: <b>VÄG 76 FOM V283 TOM V280</b>			
ANLÄGGNINGDEL: <b>V282 Ö OM EDSBRO</b>			
OBJEKTNUMMER / KM: 144595	KONSTRUKTIONNUMMER		
BESTÄLLARE: TRAFIKVERKET	LEVERANTÖR: WSP		
SKAPAD AV: K TIGERSTRAND	UPPDRAGSNUMMER: 10202185		
GODKÄND AV: LINA WESTERLUND	AVDELNING: 5581		
RITNINGSTYP: <b>PLAN</b>			
TEKNIKOMRÅDE / INNEHÅLL: <b>VÄGUTFORMNING OCH TRAFIK</b>			
BESKRIVNING: <b>KM 1/200-1/500 ILLUSTRATIONSKARTA</b>			
SKALA: 1:500	FORMAT: A1	FÖRVALTNINGSNUMMER	
RITNINGNUMMER: 305T0205	BLAD	NÄSTA BLAD	BET: A

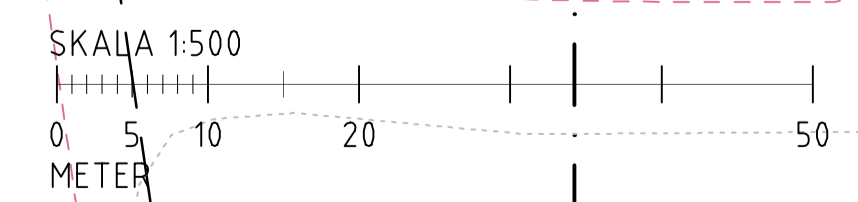

F:\Vägar\Borås\Projekt\305T0205\305T0205.dwg PLUTTAID 2016-01-29 15:30:22 AV ANVÄNDARE: sw1151