

KONNEKTION MOT BLAD 06
KONNEKTION MOT BLAD 05

TECKENFÖRKLARING

ILLUSTRATIONSKARTA

- GRÄNS FÖR VÄGOMRÅDE
- TRAKTGRÄNS
- FASTIGHETSGRÄNS
- NYA SLÄNTER

NY GÅNG- OCH CYKELVÄG, MED LÅNGDMÄTNING OCH HÖJDSÄTTNING

NY KANTSTEN

NYTT VÄGRÄCKE

NY TRUMMA

BEF. TRUMMA, FLYTTAS

BEF. BRUNN

BEF. STAKET

BEF. HÄCK

BEF. ELSTOLPE

BEF. VÄGMÄRKE

FASTIGHETSBETECKNING

SKYDDSÅTGÄRDER OCH FÖRSIKTIGHETSMÅTT

MARKERING AV SKYDDSÅTGÄRD


Sk1
GÄLLER FÖR HELA PLANEN, DAGVATTNET FRÅN GÅNG- OCH CYKELVÄGEN FÖRDRÖJS I VÄGDIKEN INNAN DET AVLEDS

Sk2
TRUMMA SOM KONSTRUERAS SÅ DEN INTE UTGÖR VANDRINGSHINDER FÖR VATTENLEVANDE VÄXTER OCH DJUR.

ORIENTERINGSFIGUR

PLANSYSTEM: SWEREF 99 18 00
HÖJDSYSTEM: RH 2000

A	REDAKTIONELL ÄNDRING	LW	160512
TYP AV PLAN: VÄGPLAN			
GRANSKNINGSSTATUS/SYFTE: FÖR GRANSKNING			
HANDLINGSTYP: GRANSKNINGSHANDLING			
DATUM: 2016-01-29		LEVERANS / ÄNDRINGSPM	
OBJEKT: VÄG 282 EDSBRO-LUMMEVI GÅNG OCH CYKELBANA			
DELOMRÅDE / BANDEL: VÄG 76 FOM V283 TOM V280			
ANLÄGGNINGENDEL: V282 Ö OM EDSBRO			
OBJEKTNUMMER / KM: 144595	KONSTRUKTIONNUMMER		
BESTÄLLARE: TRAFIKVERKET	LEVERANTÖR: WSP		
SKAPAD AV: K TIGERSTRAND	UPPDRAGSNUMMER: 10202185		
GODKÄND AV: LINA WESTERLUND	AVDELNING: 5581		
RITNINGSTYP: PLAN			
TEKNIKOMRÅDE / INNEHÅLL: VÄGUTFORMNING OCH TRAFIK			
BESKRIVNING: KM 1/500-1/810 ILLUSTRATIONSKARTA			
SKALA: 1:500	FORMAT: A1	FÖRVALTNINGSNUMMER	
RITNINGNUMMER: 305T0206	BLAD	NÄSTA BLAD	BET: A

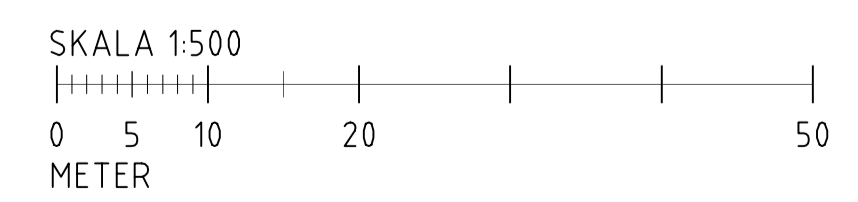

F:\Vägar\Borlänge\Projekt\305T0206\305T0206.dwg PLOTTAD: 2016-01-29 15:24:43 AV: ANVÄNDARE: km1151