

**TECKENFÖRKLARING**

**MARKANSPRÅK**  
 - - - - - GRÄNS FÖR VÄGOMRÅDE  
 - · - · - · AVGRÄNSNING MELLAN OLIKA TYPER AV MARKANSPRÅK

**V**  
 NYTT VÄGOMRÅDE MED VÄGRÄTT

**Vi**  
 NYTT VÄGOMRÅDE MED INSKRÄNKT VÄGRÄTT FÖR KONSTRUKTION AV TRYCKBANK FÖR ATT SÄKERSTÄLLA SÄTTNINGAR OCH SKRED.

**T**  
 TILLFÄLLIG NYTT JANDERÄTT KONSTRUKTION AV DIKE, 60 MÅNADER FRÅN BYGGSTART

**SKYDDÅTGÄRDER OCH FÖRSIKTIGHETSMÅTT**  
 ······ MARKERING AV SKYDDÅTGÄRD


**Sk1**  
 GÄLLER FÖR HELA PLANEN, DAGVATTNET FRÅN GÅNG- OCH CYKELVÄGEN FÖRDRÖJS I VÄGDIKEN INNAN DET AVLEDS

**Sk2**  
 TRUMMA SOM KONSTRUERAS SÅ DEN INTE UTGÖR VÄNDRINGSHINDER FÖR VATTENLEVANDE VÄXTER OCH DJUR.

**ÖVRIGA BETECKNINGAR PÅ PLANKARTAN**

- - - - - TRAKTGRÄNS  
 - · - · - · FASTIGHETSGRÄNS  
 + 10,0 + 10,5 LÅNGMÄTNING  
 0/000 0/050 MED HÖJDSÄTTNING

**ORIENTERINGSFIGUR**

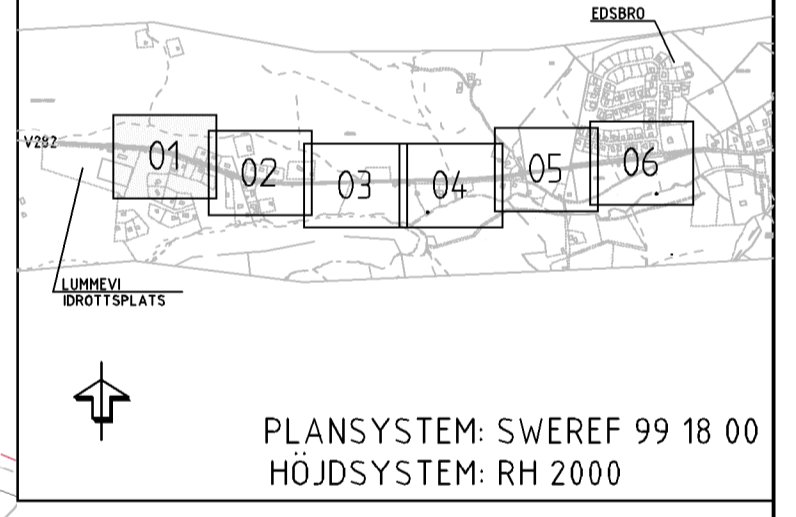

A REDAKTIONELL ÄNDRING LW 160512

**TYP AV PLAN**  
**VÄGPLAN**  
**FÖR GRANSKNING**  
**GRANSKNINGSHANDLING**

GRANSKNINGSSTATUS/SIFTE  
 HANDLINGSTYP  
 DATUM 2016-01-29 LEVERANS / ÄNDRINGSPM

OBJEKT  
**VÄG 282 EDSBRO-LUMMEVI GÅNG OCH CYKELBANA**

DELOMRÅDE / BANDEL  
**VÄG 76 FOM V283 TOM V280**

ANLÄGGNINGDEL  
**V282 Ö OM EDSBRO**

OBJEKTNUMMER / KM 144595 KONSTRUKTIONSNUMMER

BESTÄLLARE LEVERANTÖR  
**TRAFIKVERKET WSP**


SKAPAD AV UPPDRAGSNUMMER  
**K TIGERSTRAND 10202185**

GODKÄND AV AVDELNING  
**LINA WESTERLUND 5581**

RITNINGSTYP  
**PLAN**  
 TEKNIKOMRÅDE / INNEHÅLL  
**VÄGUTFORMNING OCH TRAFIK**

BESKRIVNING  
**KM 0/000-0/300 PLANKARTA**

SKALA 1:500 FORMAT A1 FÖRVALTNINGSNUMMER  
 RITNINGSNUMMER 305T9301 BLAD NÄSTA BLAD BIT A

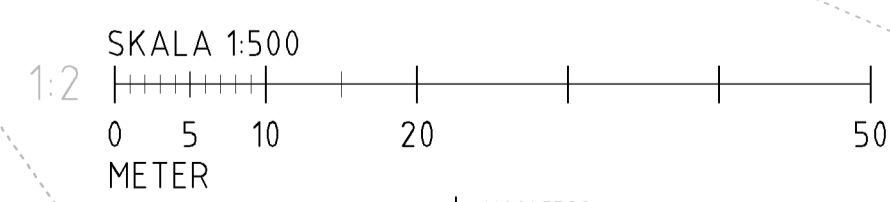

Fil: V:\erik\erik\Projekt\53123\020815\_CAD\Trafik\305T9301.dwg PLOTTAD: 2016-01-12 09:28:41 AV: ANVANDARE: s411354