

TECKENFÖRKLARING

MARKANSPRÅK

- GRÄNS FÖR VÄGOMRÅDE
- - - AVGRÄNSNING MELLAN OLIKA TYPER AV MARKANSPRÅK

V

NYTT VÄGOMRÅDE MED VÄGRÄTT

Vi

NYTT VÄGOMRÅDE MED INSKRÄNKT VÄGRÄTT FÖR KONSTRUKTION AV TRYCKBANK FÖR ATT SÄKERSTÄLLA SÄTTNINGAR OCH SKRED.

T

TILLFÄLLIG NYTTJÄNDERÄTT KONSTRUKTION AV DIKE, 60 MÅNADER FRÅN BYGGSTART

SKYDDSÅTGÄRDER OCH FÖRSIKTIGHETSÅTT

●●●●● MARKERING AV SKYDDSÅTGÄRD

Sk1

GÄLLER FÖR HELA PLANEN, DAGVATTNET FRÅN GÅNG- OCH CYKELVÄGEN FÖRDRÖJS I VÄGDIKEN INNAN DET AVLEDS

Sk2

TRUMMA SOM KONSTRUERAS SÅ DEN INTE UTGÖR VÄNDRINGSHINDER FÖR VATTENLEVANDE VÄXTER OCH DJUR.


ÖVRIGA BETECKNINGAR PÅ PLANKARTAN

--- TRAKTGRÄNS

- - - FASTIGHETSGRÄNS

+ 10,0 / 0/000 + 10,5 / 0/050 LANGDMÄTNING MED HÖJDSÄTTNING

ORIENTERINGSFIGUR

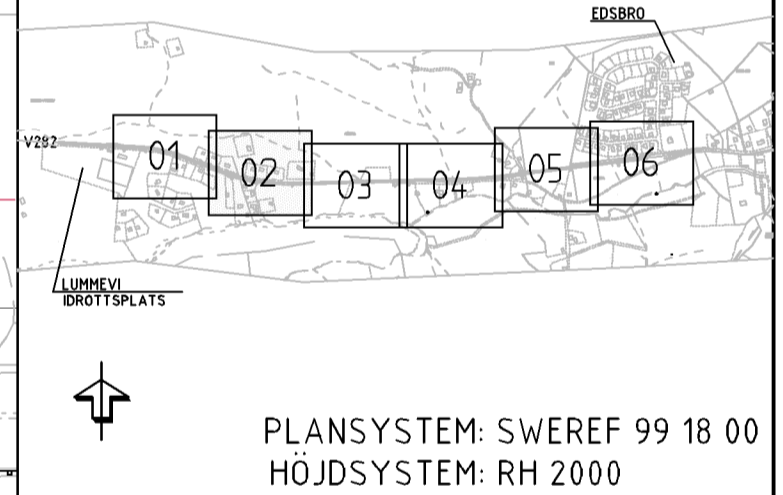

A REDAKTIONELL ÄNDRING LW 160512

VÄGPLAN FÖR GRANSKNING

GRANSKNINGSHANDLING

DATUM: 2016-01-29 LEVERANS / ÄNDRINGSPM

OBJEKT

VÄG 282 EDSBRO-LUMMEVI GÅNG OCH CYKELBANA

DELOMRÅDE / BANDEL: VÄG 76 FOM V283 TOM V280

ANLÄGGNINGDEL: V282 Ö OM EDSBRO

OBJEKTNUMMER / KM: 144595 KONSTRUKTIONSDOKUMENT

BESTÄLLARE: TRAFIKVERKET LEVERANTÖR: WSP

SKAPAD AV: K TIGERSTRAND UPPDRAGSNUMMER: 10202185


GODKÄND AV: LINA WESTERLUND AVDELNING: 5581

PLAN

TEKNIKOMRÅDE / INNEHÅLL: VÄGUTFORMNING OCH TRAFIK

BESKRIVNING: KM 0/300-0/600 PLANKARTA

SKALA: 1:500 FORMAT: A1 FÖRVALTNINGSNUMMER: 305T9302

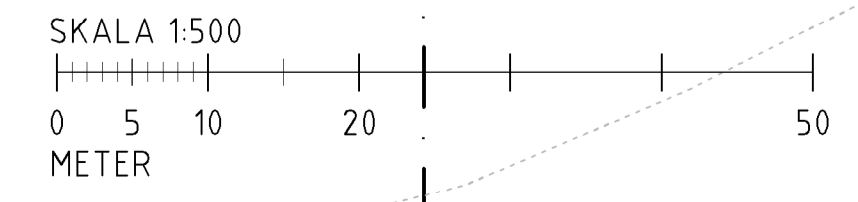

KONNEKTION MOT BLAD 02
KONNEKTION MOT BLAD 01

KONNEKTION MOT BLAD 03
KONNEKTION MOT BLAD 02

F:\Vägar\Korsik\Projekt\305T9302\305T9302\CAD\Trafik\305T9302.dwg PLOTTAD: 2016-01-26 15:38:18 AV: JANANDARE: s4413514