

TECKENFÖRKLARING

MARKANSPRÅK
 --- GRÄNS FÖR VÄGOMRÅDE
 - - - - - AVGRÄNSNING MELLAN OLIKA TYPER AV MARKANSPRÅK

V
 NYTT VÄGOMRÅDE MED VÄGRÄTT

Vi
 NYTT VÄGOMRÅDE MED INSKRÄNKT VÄGRÄTT FÖR KONSTRUKTION AV TRYCKBANK FÖR ATT SÄKERSTÄLLA SÄTTNINGAR OCH SKRED.

T
 TILLFÄLLIG NYTT JANDERÄTT KONSTRUKTION AV DIKE, 60 MÅNADER FRÅN BYGGSTART

SKYDDSÅTGÄRDER OCH FÖRSIKTIGHETSÅTT
 MARKERING AV SKYDDSÅTGÄRD


Sk1
 GÄLLER FÖR HELA PLANEN, DAGVATTNET FRÅN GÅNG- OCH CYKELVÄGEN FÖRDRÖJS I VÄGDIKEN INNAN DET AVLEDS

Sk2
 TRUMMA SOM KONSTRUERAS SÅ DEN INTE UTGÖR VANDRINGSHINDER FÖR VATTENLEVANDE VÄXTER OCH DJUR.


ÖVRIGA BETECKNINGAR PÅ PLANKARTAN

--- TRAKTGRÄNS
 - - - - - FASTIGHETSGRÄNS
 +10,0 +10,5 LÅNGDMÄTNING
 0/000 0/050 MED HÖJDSÄTTNING

ORIENTERINGSFIGUR

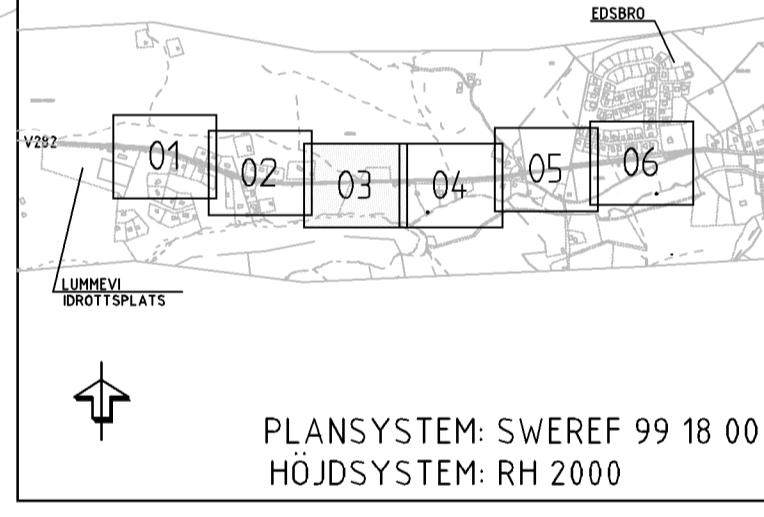

A	REDAKTIONELL ÄNDRING	LW	160512
TYP AV PLAN: VÄGPLAN			
GRANSKNINGSSTATUS/SIFTE: FÖR GRANSKNING			
HANDLINGSTYP: GRANSKNINGSHANDLING			
DATUM: 2016-01-29		LEVERANS / ÄNDRINGSPM	
OBJEKT: VÄG 282 EDSBRO-LUMMEVI GÅNG OCH CYKELBANA			
DELOMRÅDE / BANDEL: VÄG 76 FOM V283 TOM V280			
ANLÄGGNINGDEL: V282 Ö OM EDSBRO			
OBJEKTNUMMER / KM: 144595		KONSTRUKTIONNUMMER	
BESTÄLLARE		LEVERANTÖR	
SKAPAD AV: K TIGERSTRAND		UPPRAGSNUMMER: 10202185	
GODKÄND AV: LINA WESTERLUND		AVDELNING: 5581	
RITNINGSTYP: PLAN			
TEKNIKOMRÅDE / INNEHÅLL: VÄGUTFORMNING OCH TRAFIK			
BESKRIVNING: KM 0/600-0/900 PLANKARTA			
SKALA: 1:500	FORMAT: A1	FÖRVALTNINGSNUMMER	
RITNINGNUMMER: 305T9303	BLAD	NÄSTA BLAD	BIT: A

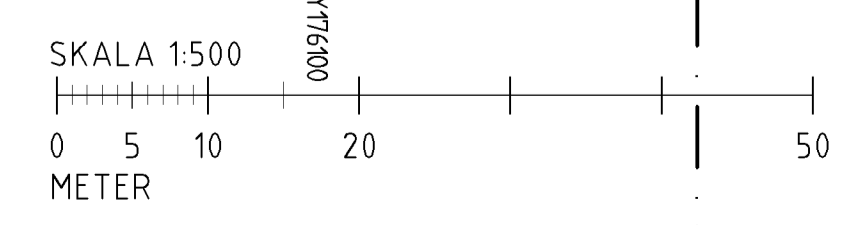

Fil: V:\user\erika\Projekt\305T9303\305T9303_CAD\Trafik\305T9303.dwg PLOTTAD: 2016-01-15 15:31:31 AV: ANVANDARE: skt1514