

TECKENFÖRKLARING

MARKANSPRÅK

- GRÄNS FÖR VÄGOMRÅDE
- AVGRÄNSNING MELLAN OLIKA TYPER AV MARKANSPRÅK

V
NYTT VÄGOMRÅDE MED VÄGRÄTT

Vi
NYTT VÄGOMRÅDE MED INSKRÄNKT VÄGRÄTT FÖR KONSTRUKTION AV TRYCKBANK FÖR ATT SÄKERSTÄLLA SÄTTNINGAR OCH SKRED.

T
TILLFÄLLIG NYTTJÄNDERÄTT KONSTRUKTION AV DIKE, 60 MÅNADER FRÅN BYGGSTART

SKYDDSÅTGÄRDER OCH FÖRSIKTIGHETSÅTT


- MARKERING AV SKYDDSÅTGÄRD

Sk1
GÄLLER FÖR HELA PLANEN, DAGVATTNET FRÅN GÅNG- OCH CYKELVÄGEN FÖRDRÖJS I VÄGDIKEN INNAN DET AVLEDS


Sk2
TRUMMA SOM KONSTRUERAS SÅ DEN INTE UTGÖR VÄNDRINGSHINDER FÖR VATTENLEVANDE VÄXTER OCH DJUR.

ÖVRIGA BETECKNINGAR PÅ PLANKARTAN

- TRAKTGRÄNS
- FASTIGHETSGRÄNS
- LANGDMÄTNING MED HÖJDSÄTTNING

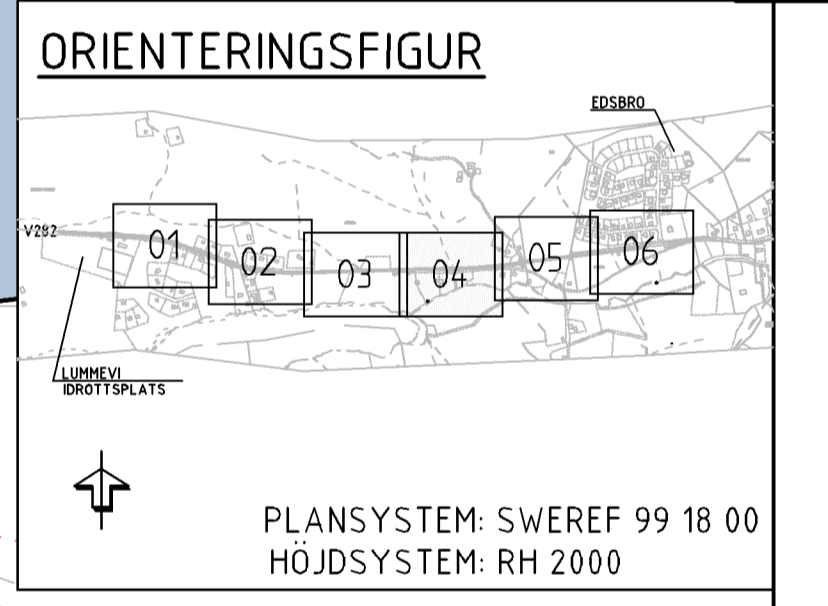

A	REDAKTIONELL ÄNDRING	LW	160512
TYP AV PLAN: VÄGPLAN			
GRANSKNINGSSTATUS/STYFTE: FÖR GRANSKNING			
HANDLINGSTYP: GRANSKNINGSHANDLING			
DATUM: 2016-01-29		LEVERANS / ÄNDRINGSPM	
OBJEKT: VÄG 282 EDSBRO-LUMMEVI GÅNG OCH CYKELBANA			
DELOMRÅDE / BANDEL: VÄG 76 FOM V283 TOM V280			
ANLÄGGNINGDEL: V282 Ö OM EDSBRO			
OBJEKTNUMMER / KM: 144595	KONSTRUKTIONNUMMER		
BESTÄLLARE: TRAFIKVERKET	LEVERANTÖR: WSP		
SKAPAD AV: K TIGERSTRAND	UPPRAGSNUMMER: 10202185		
GODKÄND AV: LINA WESTERLUND	AVDELNING: 5581		
RITNINGSTYP: PLAN			
TEKNIKOMRÅDE / INNEHÅLL: VÄGUTFORMNING OCH TRAFIK			
BESKRIVNING: KM 0/900-1/200 PLANKARTA			
SKALA: 1:500	FORMAT: A1	FÖRVALTNINGSNUMMER	
RITNINGNUMMER: 305T9304	BLAD	NÄSTA BLAD	BIT: A

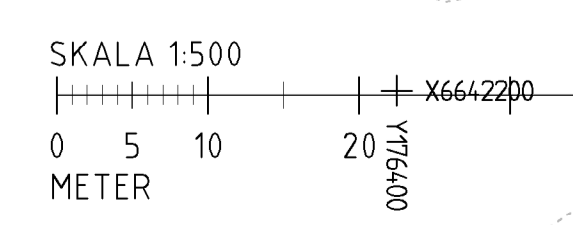

F:\Vägar\Korsnäs\Projekt\305T9304\CAD\Tigerstrands\305T9304.dwg PLOTTAD: 2016-01-29 15:17:16 AV ANVÄNDARE: kati151