


TECKENFÖRKLARING


--- MARKANSPRÅK	--- GRÄNS FÖR VÄGOMRÅDE
--- AVGRÄNSNING MELLAN OLIKA TYPER AV MARKANSPRÅK	
V	NYTT VÄGOMRÅDE MED VÄGRÄTT
Vi	NYTT VÄGOMRÅDE MED INSKRÄNKT VÄGRÄTT FÖR KONSTRUKTION AV TRYCKBANK FÖR ATT SÄKERSTÄLLA SÄTTNINGAR OCH SKRED.
T	TILLFÄLLIG NYTTJÄNDERÄTT KONSTRUKTION AV DIKE, 60 MÅNADER FRÅN BYGGSTART
..... SKYDDSÅTGÄRDER OCH FÖRSIKTIGHETSÅTGÄRDER MARKERING AV SKYDDSÅTGÄRD
Sk1	GÄLLER FÖR HELA PLANEN, DAGVATTNET FRÅN GÅNG- OCH CYKELVÄGEN FÖRDRÖJS I VÄGDIKEN INNAN DET AVLEDS
Sk2	TRUMMA SOM KONSTRUERAS SÅ DEN INTE UTGÖR VANDRINGSHINDER FÖR VATTENLEVANDE VÄXTER OCH DJUR.

ÖVRIGA BETECKNINGAR PÅ PLANKARTAN

---	TRAKTGRÄNS
---	FASTIGHETSGRÄNS
+ 10,0 / 0/000	+ 10,5 / 0/050
	LÄNGDMÄTNING MED HÖJDSÄTTNING

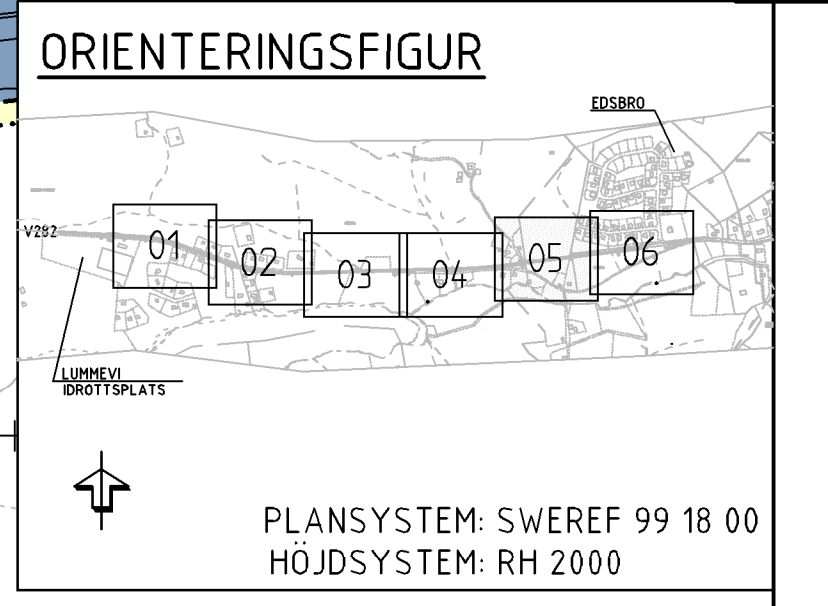

A	REDAKTIONELL ÄNDRING	LW	160512
TYP AV PLAN: VÄGPLAN			
GRANSKNINGSSTATUS/SYFTE: FÖR GRANSKNING			
HANDLINGSTYP: GRANSKNINGSHANDLING			
DATUM: 2016-01-29		LEVERANS / ÄNDRINGSPM	
OBJEKT: VÄG 282 EDSBRO-LUMMEVI GÅNG OCH CYKELBANA			
DELOMRÅDE / BANDEL: VÄG 76 FOM V283 TOM V280			
ANLÄGGNINGDEL: V282 Ö OM EDSBRO			
OBJEKTNUMMER / KM: 144595		KONSTRUKTIONNUMMER	
BESTÄLLARE: TRAFIKVERKET		LEVERANTÖR: WSP	
SKAPAD AV: K TIGERSTRAND		UPPRAGSNUMMER: 10202185	
GODKÄND AV: LINA WESTERLUND		AVDELNING: 5581	
RITNINGSTYP: PLAN			
TEKNIKOMRÅDE / INNEHÅLL: VÄGUTFORMNING OCH TRAFIK			
BESKRIVNING: KM 1/200-1/500 PLANKARTA			
SKALA: 1:500	FORMAT: A1	FÖRVALTNINGSNUMMER	
RITNINGNUMMER: 305T9305	BLAD	NÄSTA BLAD	BIT: A

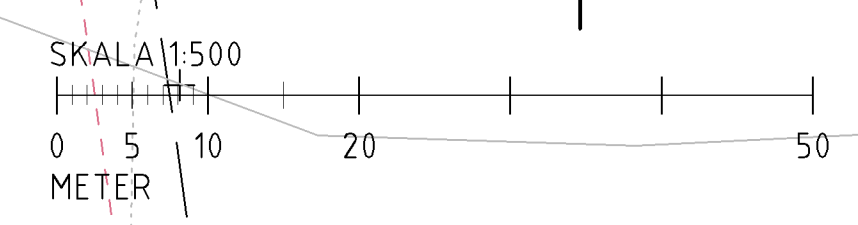

F:\Vägar\Projekt\305T9305\CAD\Trafik\305T9305.dwg PLOTTAD: 2016-01-29 15:38:31 AV ANVÄNDARE: skt151