

ANMÄRKNING
 KOORDINATSYSTEM I PLAN: SWEREF 99 13 30
 KOORDINATSYSTEM I HÖJD: RH2000

TECKENFÖRKLARING

BEFINTLIGT

- +— KOMMUNGRÄNS
- - - FASTIGHETSGRÄNS
- — — TRAKTGRÄNS
- ⊞ BOSTADSHUS

PLANBESTÄMMELSER

MARKANSPRÅK

- · - · - GRÄNS FÖR VÄGOMRÅDE
- · - · - AVGRÄNSNING MELLAN OLIKA TYPER AV MARKANSPRÅK
- V** NYTT VÄGOMRÅDE MED VÄGRÄTT
- Vi** NYTT VÄGOMRÅDE MED INSKRÄNKT VÄGRÄTT
(SPECIFIKATION AV INSKRÄNKNING PÅ BILAGA 100T0211)
- T** TILLFÄLLIG NYTTJANDERÄTT (UPPLAG, ARBETSYTOR)
(24 MÅNADER FRÅN BYGGSTART)

SKYDDSÅTGÄRDER OCH FÖRSIKTIGHETSMÅTT

- Sk_x** MARKERING ELLER AVGRÄNSNING AV
SKYDDSÅTGÄRD/FÖRSIKTIGHETSMÅTT
(SPECIFIKATION AV ÅTGÄRDER PÅ BILAGA 100T0211)
- Sk_{xx}**

VERKSAMHET/ÅTGÄRD SOM UNDANTAS FRÅN FÖRBUD ENLIGT MILJÖBALKEN

- N1** FÖRBUDEN SOM AVSER VERKSAMHET ELLER ÅTGÄRD INOM GENERellt BIOTOPSKYDDSOMRÅDE (7:11 2 ST. MB) GÄLLER INTE BYGGANDE AV ALLMÄN VÄG
- N2** FÖRBUDEN MOT ÅTGÄRDER INOM STRANDSKYDDSOMRÅDE (7:15 MB) GÄLLER INTE BYGGANDE AV ALLMÄN VÄG


SÄRSKILDA BESLUT SOM TAS I SAMBAND MED FASTSTÄLLELSEN AV VÄGPLAN

- X** INDRAGNING AV VÄG ELLER OMRÅDE FRÅN ALLMÄNT UNDERHÅLL

ÖVRIGA BETECKNINGAR PÅ PLANKARTAN

- Y/YYY** NY VÄG, VÄGBANEKANTER, MED
- YY.Y** LÅNGMÄTNINGSSTRECK OCH HÖJDSÄTTNING


ORIENTERINGSFIGUR

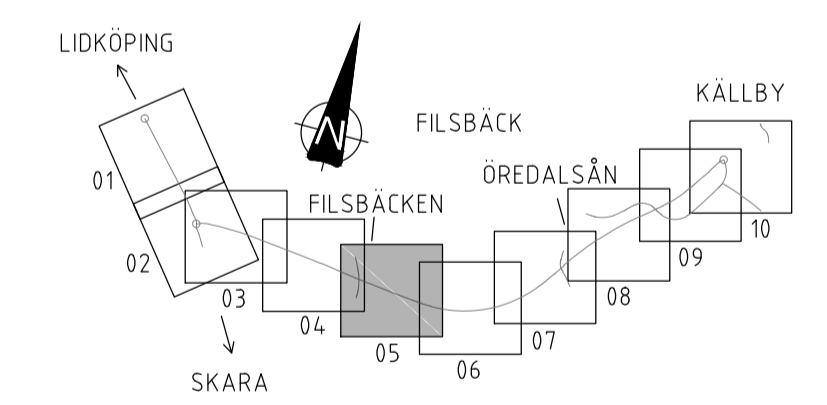

REV	ANT	ÄNDRINGEN AVSER	GDOK	DATUM	VV DATUM	VV DIARENRUMMER
VÄGPLAN			GRANSKNINGSHANDLING			
			VÄG 44 FÖRBIFART LIDKÖPING DELEN LIDKÖPING-KÄLLBY GEMENSAMT			
			VÄG 44 KM 2/000-3/000			
UPPDRAGSANSVARIG K. SJÖHOLM	KONSTR C. DAVIDSSON	GÖTEBORG K. SJÖHOLM	UPPDRAGSNUMMER 5001-1313	PLANKARTA		
			KONSTRUKTIONSR 2014-11-24	FORMAT A1	SKALA 1:2000	
			OBJEKT NR 101598	RITINGSNR 100T0205	REV	

- \\XX\Modell\1009506.dwg
- \\XX\Modell\1009507.dwg
XREFS:

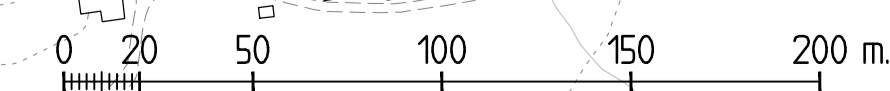

FILE: C:\WORK\1009506\FAS-VA-VIDEER\101205.DWG RUTTAID: 2014-11-18 13:21 AV: ANVANDARE CGN