



TECKENFÖRKLARING

BEFINTLIGT

- ÅKERMARK
- SKOGSMARK
- VATTEN
- TOMTMARK OCH ANNAN ÖPPEN MARK
- INDUSTRIOMRÅDE
- STRANDSKYDD
- RIKSINTRESSE KULTUR
- FASTIGHETSGRÄNS & FASTIGHETSBECKNING
- TRAKTGRÄNS
- BEFINTLIG VÄGKANT
- BEFINTLIG SPÅRMITT JÄRNVÄG
- FORNLÄMNING

PROJEKERAT

- GRÄNS FÖR VÄGOMRÅDE
- GRÄNS MELLAN OLIKA TYPER AV MARKANSPRÅK
- OMBYGGD VÄG
- NY GÅNG- OCH CYKELVÄG
- VÄGSLÄNT
- VÄGKANT OMBYGGD VÄG
- VÄGKANT NY GC-VÄG
- BULLERSKYDDSPLANK
- VILTSTÄNGSEL
- VÄGRÄCKE
- MITTRÄCKE
- 1/200 NY VÄGMITT MED MARKERING VAR 20:e METER
- NY TRUMMA/TRUMFÖRLÄNGNING
- BUSSHÄLLPLATS
- VÄGKANT ENSKILD VÄG
- VÄGANSLUTNING TILL ALLMÄN VÄG SOM FÖRESLÅS STANGAS

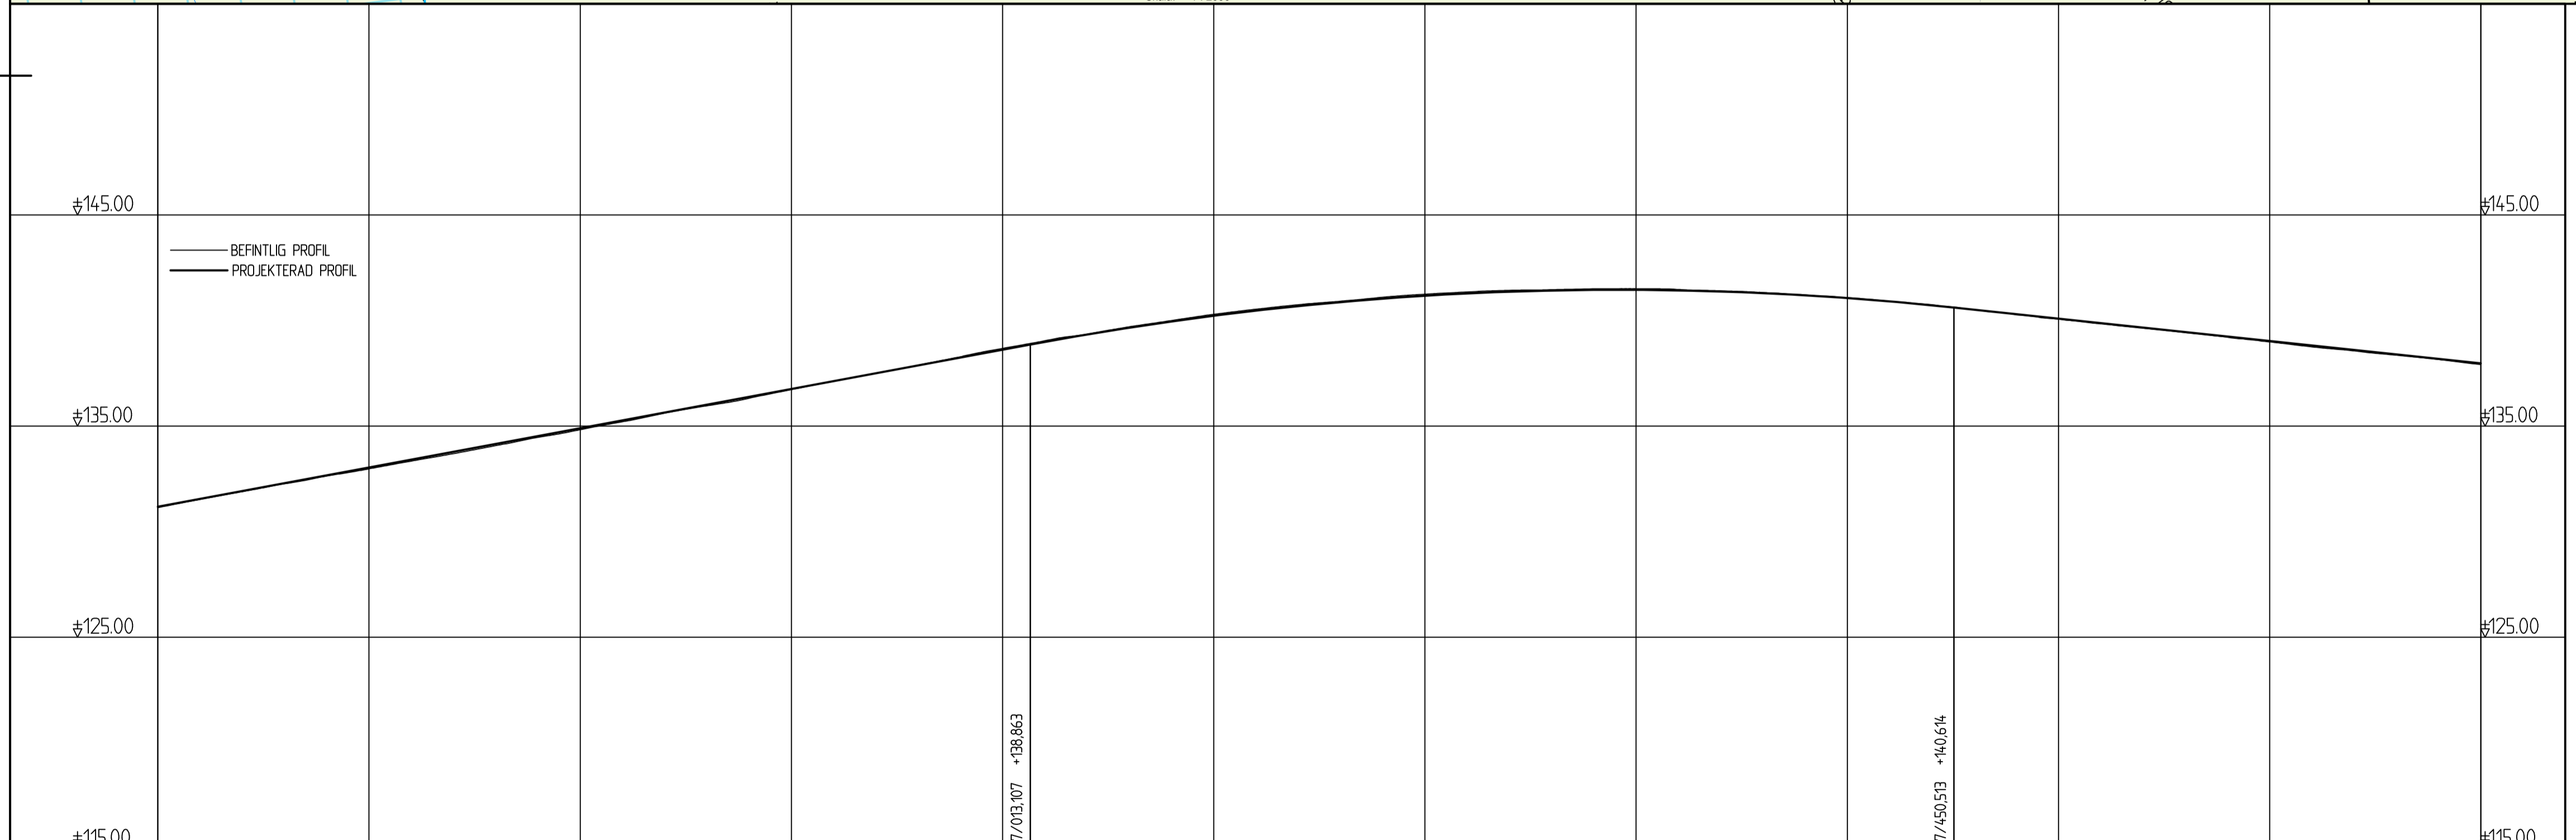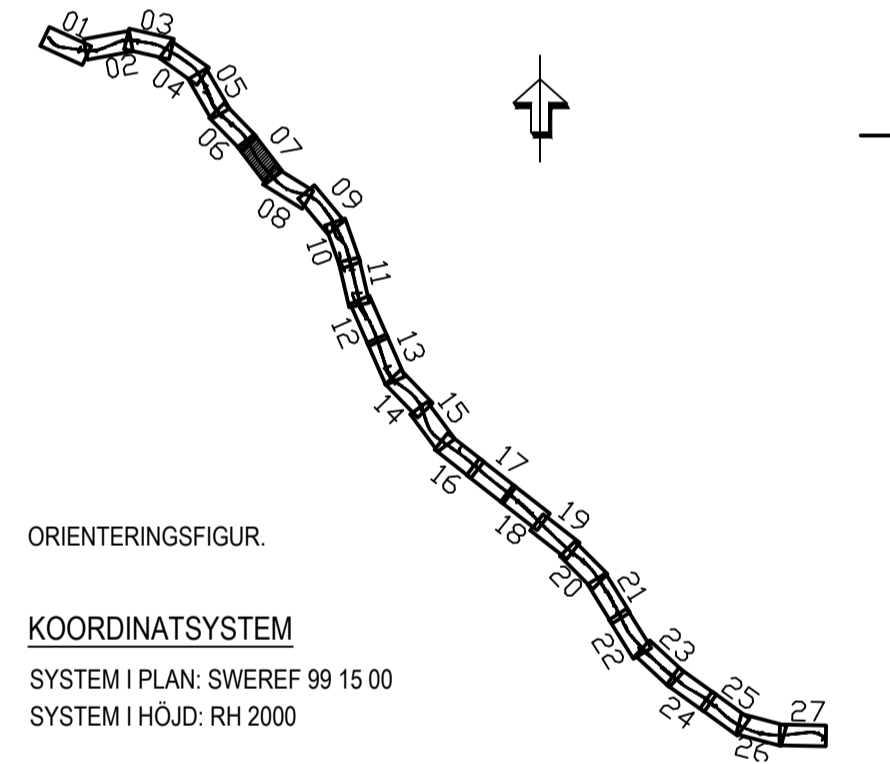

PROFILHÖJD	+131.08	+131.56	+131.93	+132.30	+132.67	+133.04	+133.41	+133.79	+134.16	+134.53	+134.90	+135.27	+135.65	+136.02	+136.39	+136.76	+137.13	+137.50	+137.88	+138.25	+138.62	+138.99	+139.34	+139.66	+139.96	+140.23	+140.47	+140.68	+140.87	+141.04	+141.17	+141.28	+141.36	+141.42	+141.45	+141.45	+141.43	+141.38	+141.30	+141.19	+141.06	+140.91	+140.72	+140.51	+140.30	+140.09	+139.88	+139.67	+139.46	+139.24	+139.03	+138.82	+138.61	+138.40	+138.19	+137.97
LUTNING / RADIE	1.86 %											Rv 15000										-1.06 %																																		
PROFILHÖJD	
LANGÖMATNING	6/600				6/700				6/800				6/900				7/000				7/100				7/200				7/300				7/400				7/500				7/600				7/700											
RAKNAD LINJE	
PLANDATA	
VANSTER	5%	
TVÄRFALL	2.5%	
HÖGER	-5%	
ÖVERBYGGNAD	
MARKSLAG	

TYP AV PLAN
VÄGPLAN

GRANSKNINGSSTATUS / SYFTE

HANDLINGSTYP
SAMRÅDSHANDLING

DATUM
2021-04-12

LEVERANS / ÄNDRINGS-PM

OBJEKT
VÄG 66 SMEDJEBACKEN-U LÄNSGRÄNS

DELOMRÅDE / BANDEL
SMEDJEBACKEN-U LÄNSGRÄNS

ANLÄGGSOMRÅDE
VÄG 66

OBJEKTNUMMER / KM
165422

KONSTRUKTIONSNUMMER

BESTÄLLARE
TRAFIKVERKET

LEVERANTÖR
AFRY

SKAPAD AV
J.ÅKERSTRÖM

UPPRÄGGSNUMMER
774770

GODKÄND AV
M.PALAGE

AVDELNING
INFRA

RITNINGSTYP
PLANRITNING

TEKNIKOMRÅDE / INNEHÅLL
T VÄGUTFORMNING OCH TRAFIK

BESKRIVNING
KM 6/600 - 7/700

SKALA
1:2000 1:200

FORMAT
A1

FÖRVALTNINGSNUMMER

RITNINGSNUMMER
1 00 T 05 07

BLAD

NÄSTA BLAD

BET