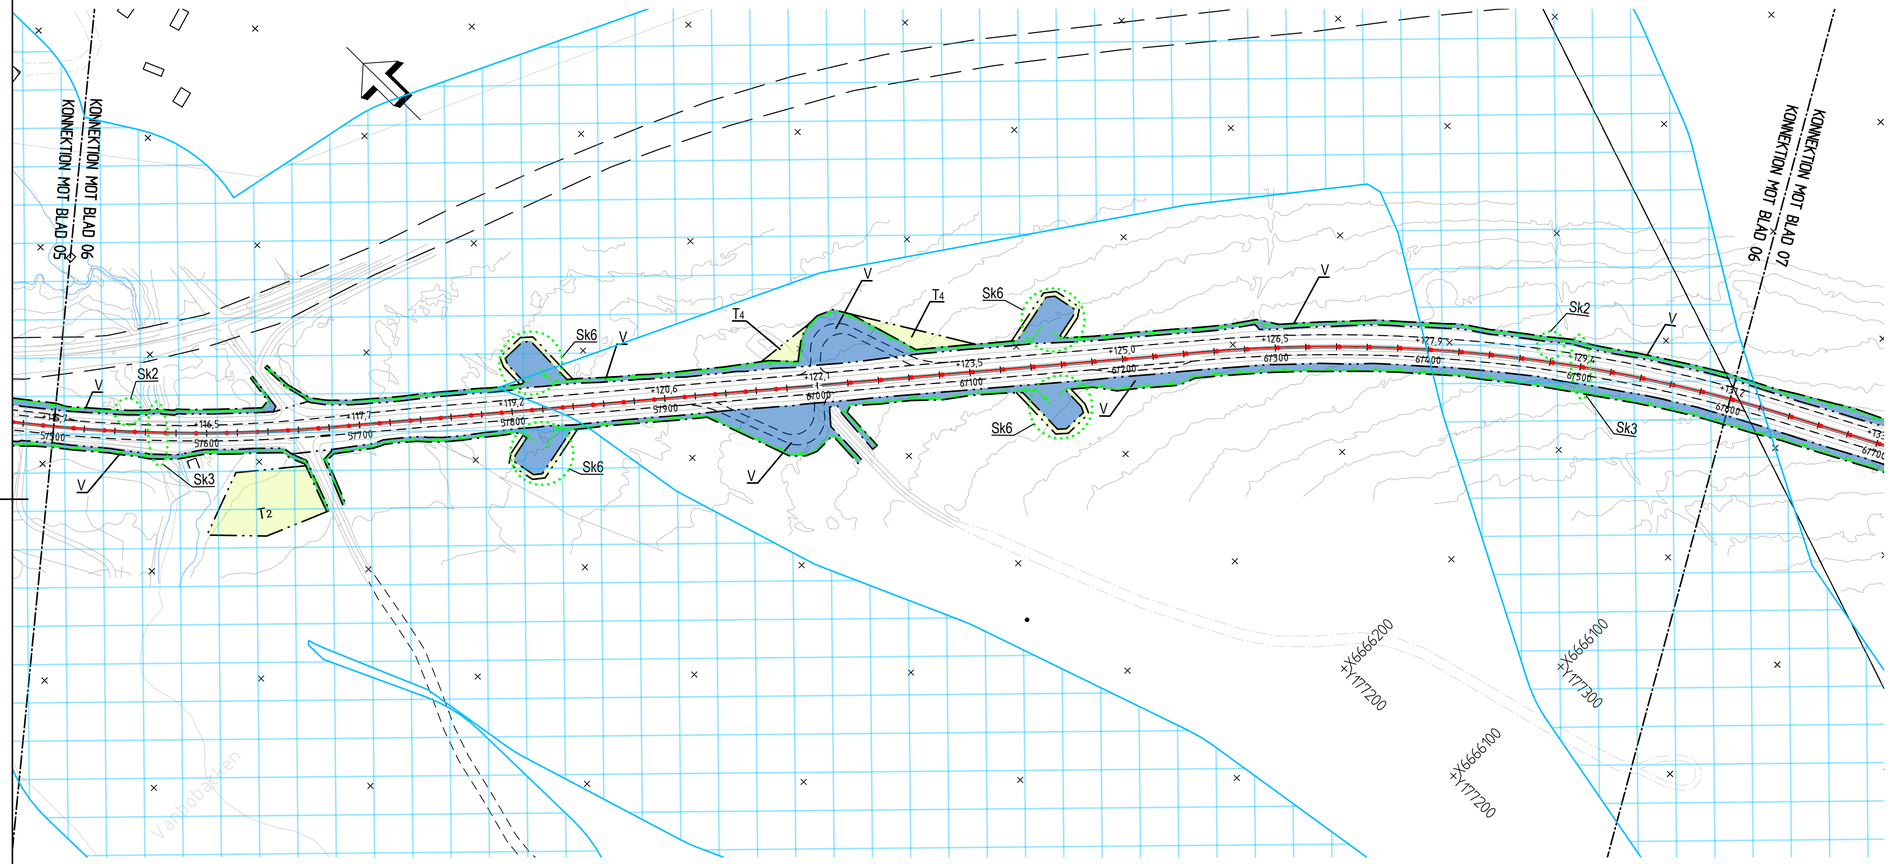

TECKENFÖRKLARING

MARKANSPRÅK

	Gräns för vägområde, gräns för järnvägsmark
	Avgränsning mellan olika typer av markanspråk
V	Nytt vägområde med vägrätt
Vi	Nytt vägområde med inskränkt vägrätt
T	Tillfällig nyttjanderätt
Vi_1	Bullerskyddsvall
Vi_2	Landskapsanpassning faunapassage på bro
Vi_3	Dagvattenledning
Vi_4	Serviceväg för drift och underhåll av faunapassage på bro
Vi_5	Drift och underhåll av viltstängsel/faunastängsel
Vi_6	Område för geoteknisk åtgärd - Tryckbank
T_1	Område för byggtrafik, från byggstart till slutbesiktning, dock längst 42 månader från byggstart
T_2	Område för etableringsområde och tillfälligt upplag, dock längst 42 månader från byggstart
T_3	Område för upplag av massor, från byggstart till slutbesiktning, dock längst 42 månader från byggstart
T_4	Område för tillfällig omledning av allmän trafik, från byggstart till slutbesiktning, dock längst 36 månader från byggstart

ÖVRIGA BETECKNINGAR PÅ PLANKARTA

xxx,x+xxx / Y/YYY	Ny väg,vägkanter, med längdmätning, mitträcke och höjdsättning (befintlig eller projekterad)
	Bullerskyddsplank
	Faunastängsel/Viltstängsel
	Mitträcke
	Länsgräns
	Traktgräns
	Fastighetsgräns
	Bebyggelseområdesgräns
	Bäck, dike, vattendrag
	Byggnad

SKYDDSÅTGÄRDER OCH FÖRSIKTIGHETSMÅTT

	Markering eller avgränsning av skyddsåtgärd/försiktighetsmått
Sk1	Erbjudna bullerskyddsåtgärder utanför vägområde, fasad
Sk2	Yta för infiltration av vägdagvatten
Sk3	Faunapassage/Torrtrumma för småvilt och mindre djur
Sk4	Faunapassage på bro/port
Sk5	Faunaspassage i plan
Sk6	Viltuthopp
Sk7	Bullerskyddsvall 1,0m över vägbana
Sk8	Bullerskyddsskärm 2,5m över vägbana
Sk9	Erbjudna bullerskyddsåtgärder utanför vägområde, uteplats

VERKSAMHETER/ÅTGÄRDER SOM UNDANTAS FRÅN FÖRBUD ENLIGT MILJÖBALKEN

Skyldighet att göra anmälan för samråd enligt 12:6MB gäller inte för de verksamheter och åtgärder som behövs för att bygga vägen och som fastställs och ingår i vägområde för allmän väg eller område för tillfällig nyttjanderätt.
Förboden som avser verksamhet eller åtgärd inom generellt biotopskyddsområde (7:11 MB) gäller inte byggande av allmän väg.
Förboden mot åtgärder inom strandskyddsområde (7:15 mb) gäller inte byggande av allmän väg.

	Strandskydd
	Biotopskydd

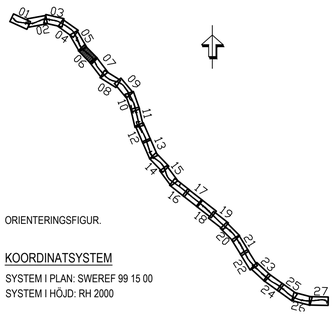

ORIENTERINGSFIGUR.

KOORDINATSYSTEM

SYSTEM I PLAN: SWEREF 99 15 00
SYSTEM I HÖJD: RH 2000

0 50 100 150 200
Skala: 1 : 2000

TYP AV PLAN	VÄGPLAN
GRANSKNINGSSTATUS / SYFTE	
HANDLINGSTYP	SAMRÅDSHANDLING
DATUM: 2021-04-12	LEVERANS / ÄNDRINGS-PM:
OBJEKT: VÄG 66 SMEDJEBACKEN-U LÄNSGRÄNS	
DELOMRÅDE / BANDEL: SMEDJEBACKEN-U LÄNSGRÄNS	
ANLÄGGNINGDEL: VÄG 66	
OBJEKTNUMMER / KM: 165422	KONSTRUKTIONSNUMMER:
BESTÄLLARE: TRAFIKVERKET	LEVERANTÖR: AFRY
SKAPAD AV: J.ÅKERSTRÖM	UPPDRAGSNUMMER: 774770
GODKÄND AV: M.PALAGE	AVDELNING: INFRA
RITNINGSTYP: PLANKARTA	
TEKNIKOMRÅDE / INNEHÅLL: C TEKNIKÖVERGRIPANDE	
BESKRIVNING: KM 5/500 - 6/600	
SKALA: 1:2000	FORMAT: A1
FÖRVALTNINGSNUMMER:	
RITNINGSNUMMER: 1 00 C 02 06	BLAD: NÄSTA BLAD: BET:

PLO: 2021-05-20 22:14 X:\1-PRJ\SE\774770 - VÄG 66 SMEDJEBACKEN_U LÄNSGRÄNS FASTPRIS\UPPDRAG 504412\02_CAD\1C\RITDEF\100C0206.DWG ÅKERSTRÖM, JAN