


Den här ritning är Trafikverkets egendom. Allt obehörigt begagnande av ritningen beivras enligt lag.
TRAFIKVERKET

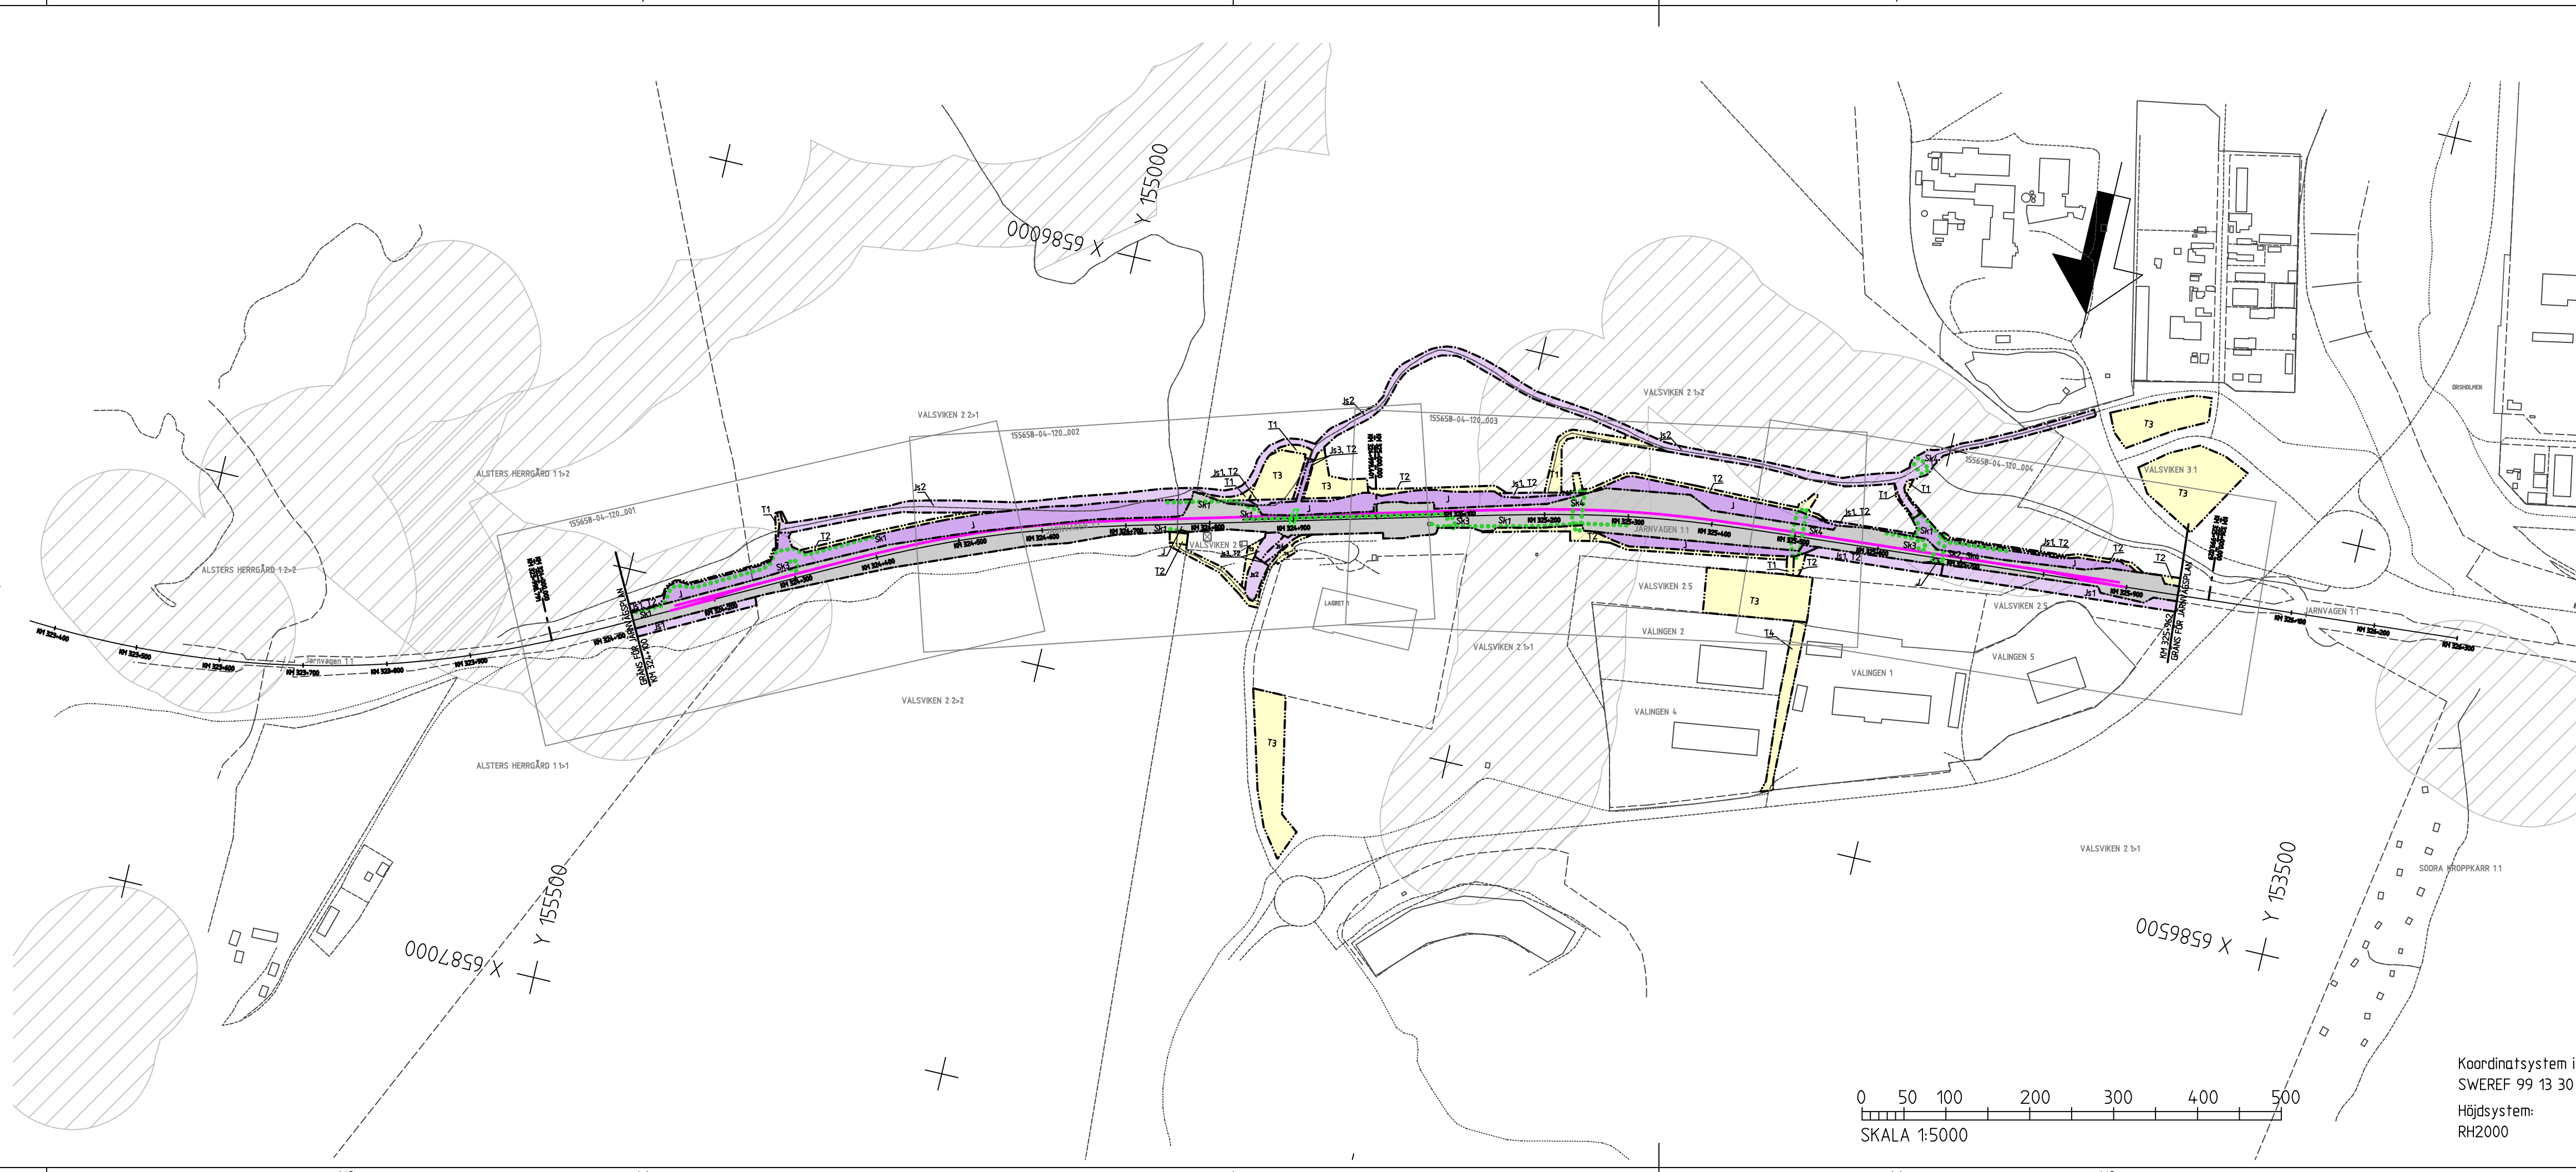

- TECKENFÖRKLARING**
MARKANSPRÅK (FASTSTÄLLS)
- Gräns för järnvägsmark
 - Avgränsning mellan olika typer av markanspråk
 - J Ny järnvägsmark med äganderätt
 - Js Ny järnvägsmark med servitutsrätt
 - T Tillfällig nyttjanderätt. Gäller i 22 månader från byggstart.
 - ▨ Område för strandskydd

- Js1 - Servitut för träsäkning
- Js2 - Servitut för serviceväg
- Js3 - Servitut för framtida underhåll
- Js4 - Servitut för gång- och cykelväg
- T1 - Tillfällig nyttjanderätt för byggväg
- T2 - Tillfällig nyttjanderätt för arbetsområde
- T3 - Tillfällig nyttjanderätt för upplag/etableringsyta
- T4 - Tillfällig nyttjanderätt för arbetsområde/byggväg. Ska vara tillgängligt för allmän trafik.


- SKYDDSÅTGÄRDER OCH FÖRSIKTIGHETSMÅTT (FASTSTÄLLS)**
- Markering eller avgränsning av skyddsåtgärder och försiktighetsmått.
 - Sk1 - Stängsel för att förhindra spårsprung.
 - Sk2 - Torrtrumma för smådjurspassage.
 - Sk3 - Kabelbrunnar och kabeltrummar förses med evakueringsmöjligheter för grad- och kråldjur.
 - Sk4 - Alla trummar ska konstrueras så att de inte utgör vandringshinder.

VERKSAMHETER/ÅTGÄRDER SOM IINDANTAS ERÅN FÖRBUD ENLIGT MILJÖBALKEN

Förbudet mot åtgärder inom strandskyddsområde (7:15 MB) gäller inte byggande av järnväg

Skyldigheten att göra anmälan för samråd enligt 12:6 MB gäller inte för de verksamheter och åtgärder som behövs för att bygga järnvägen och som fastställs och ingår i järnvägsmark eller område för tillfällig nyttjanderätt

- NY ANLÄGGNING**
- +0,0 | 00+000 Ny järnväg, spårmitt, med längdmätningstreck och höjdsättning
 - Ny växel
 - Ny GC-port
- BEFINTLIG ANLÄGGNING**
- 00+000 Bef järnväg, spårmitt, med längdmätningstreck
 - Befintlig järnvägsmark
- ÖVRIGA BETECKNINGAR PÅ PLANKARTAN**
- Befintligt
 - Traktgräns
 - Fastighetsgräns
 - 1:79 Fastighetsnummer
 - ☒ Bostadshus

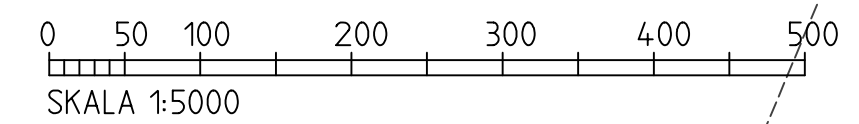

Koordinatsystem i plan:
SWEREF 99 13 30
Höjdsystem:
RH2000

TYP AV PLAN		JÄRNVÄGSPLAN	
LEVERANTÖR TYRÉNS TEL: 010 452 20 00	AVDELNING MÅ KARLSTAD UPPDRAGSNUMMER 273160	LEVERANS/ÄNDRINGS-PM	TEKNIKOMRÅDE MILJÖ
TRAFIKVERKET	KARLSTAD VÄLSVIKEN-(KIL) LAXÅ-ARVIKA MÖTESSTATION VÄLSVIKEN	KONSTRUKTIONSNUMMER	GRANSKNINGSSTATUS / SYFTE FÖR FASTSTÄLLELSE
SKAPAD AV TYRÉNS/AOV	PLANKARTA ÖVERSIKT	FORMAT A3FF	HANDLINGSTYP FASTSTÄLLELSEHANDLING
GRANSKAD AV TYRÉNS/PAN	SKALA 1:5000	RITNINGSNUMMER FÖRVALTNING	ANLÄGGNINGSTYP MARK
GODKÄND AV TYRÉNS/EQL	DATUM 2017-12-08	BLAD	KILOMETER-METER 324+100 - 325+962
		NÄSTA BLAD	BANDEL 382
		ÄNDR.	RITNINGSNUMMER PROJEKT 155658-04-101-001
			BLAD