


TRAFIKLEDNINGSOMRÅDE NORD

TRAFIKCENTRALOMRÅDE ÅNGE

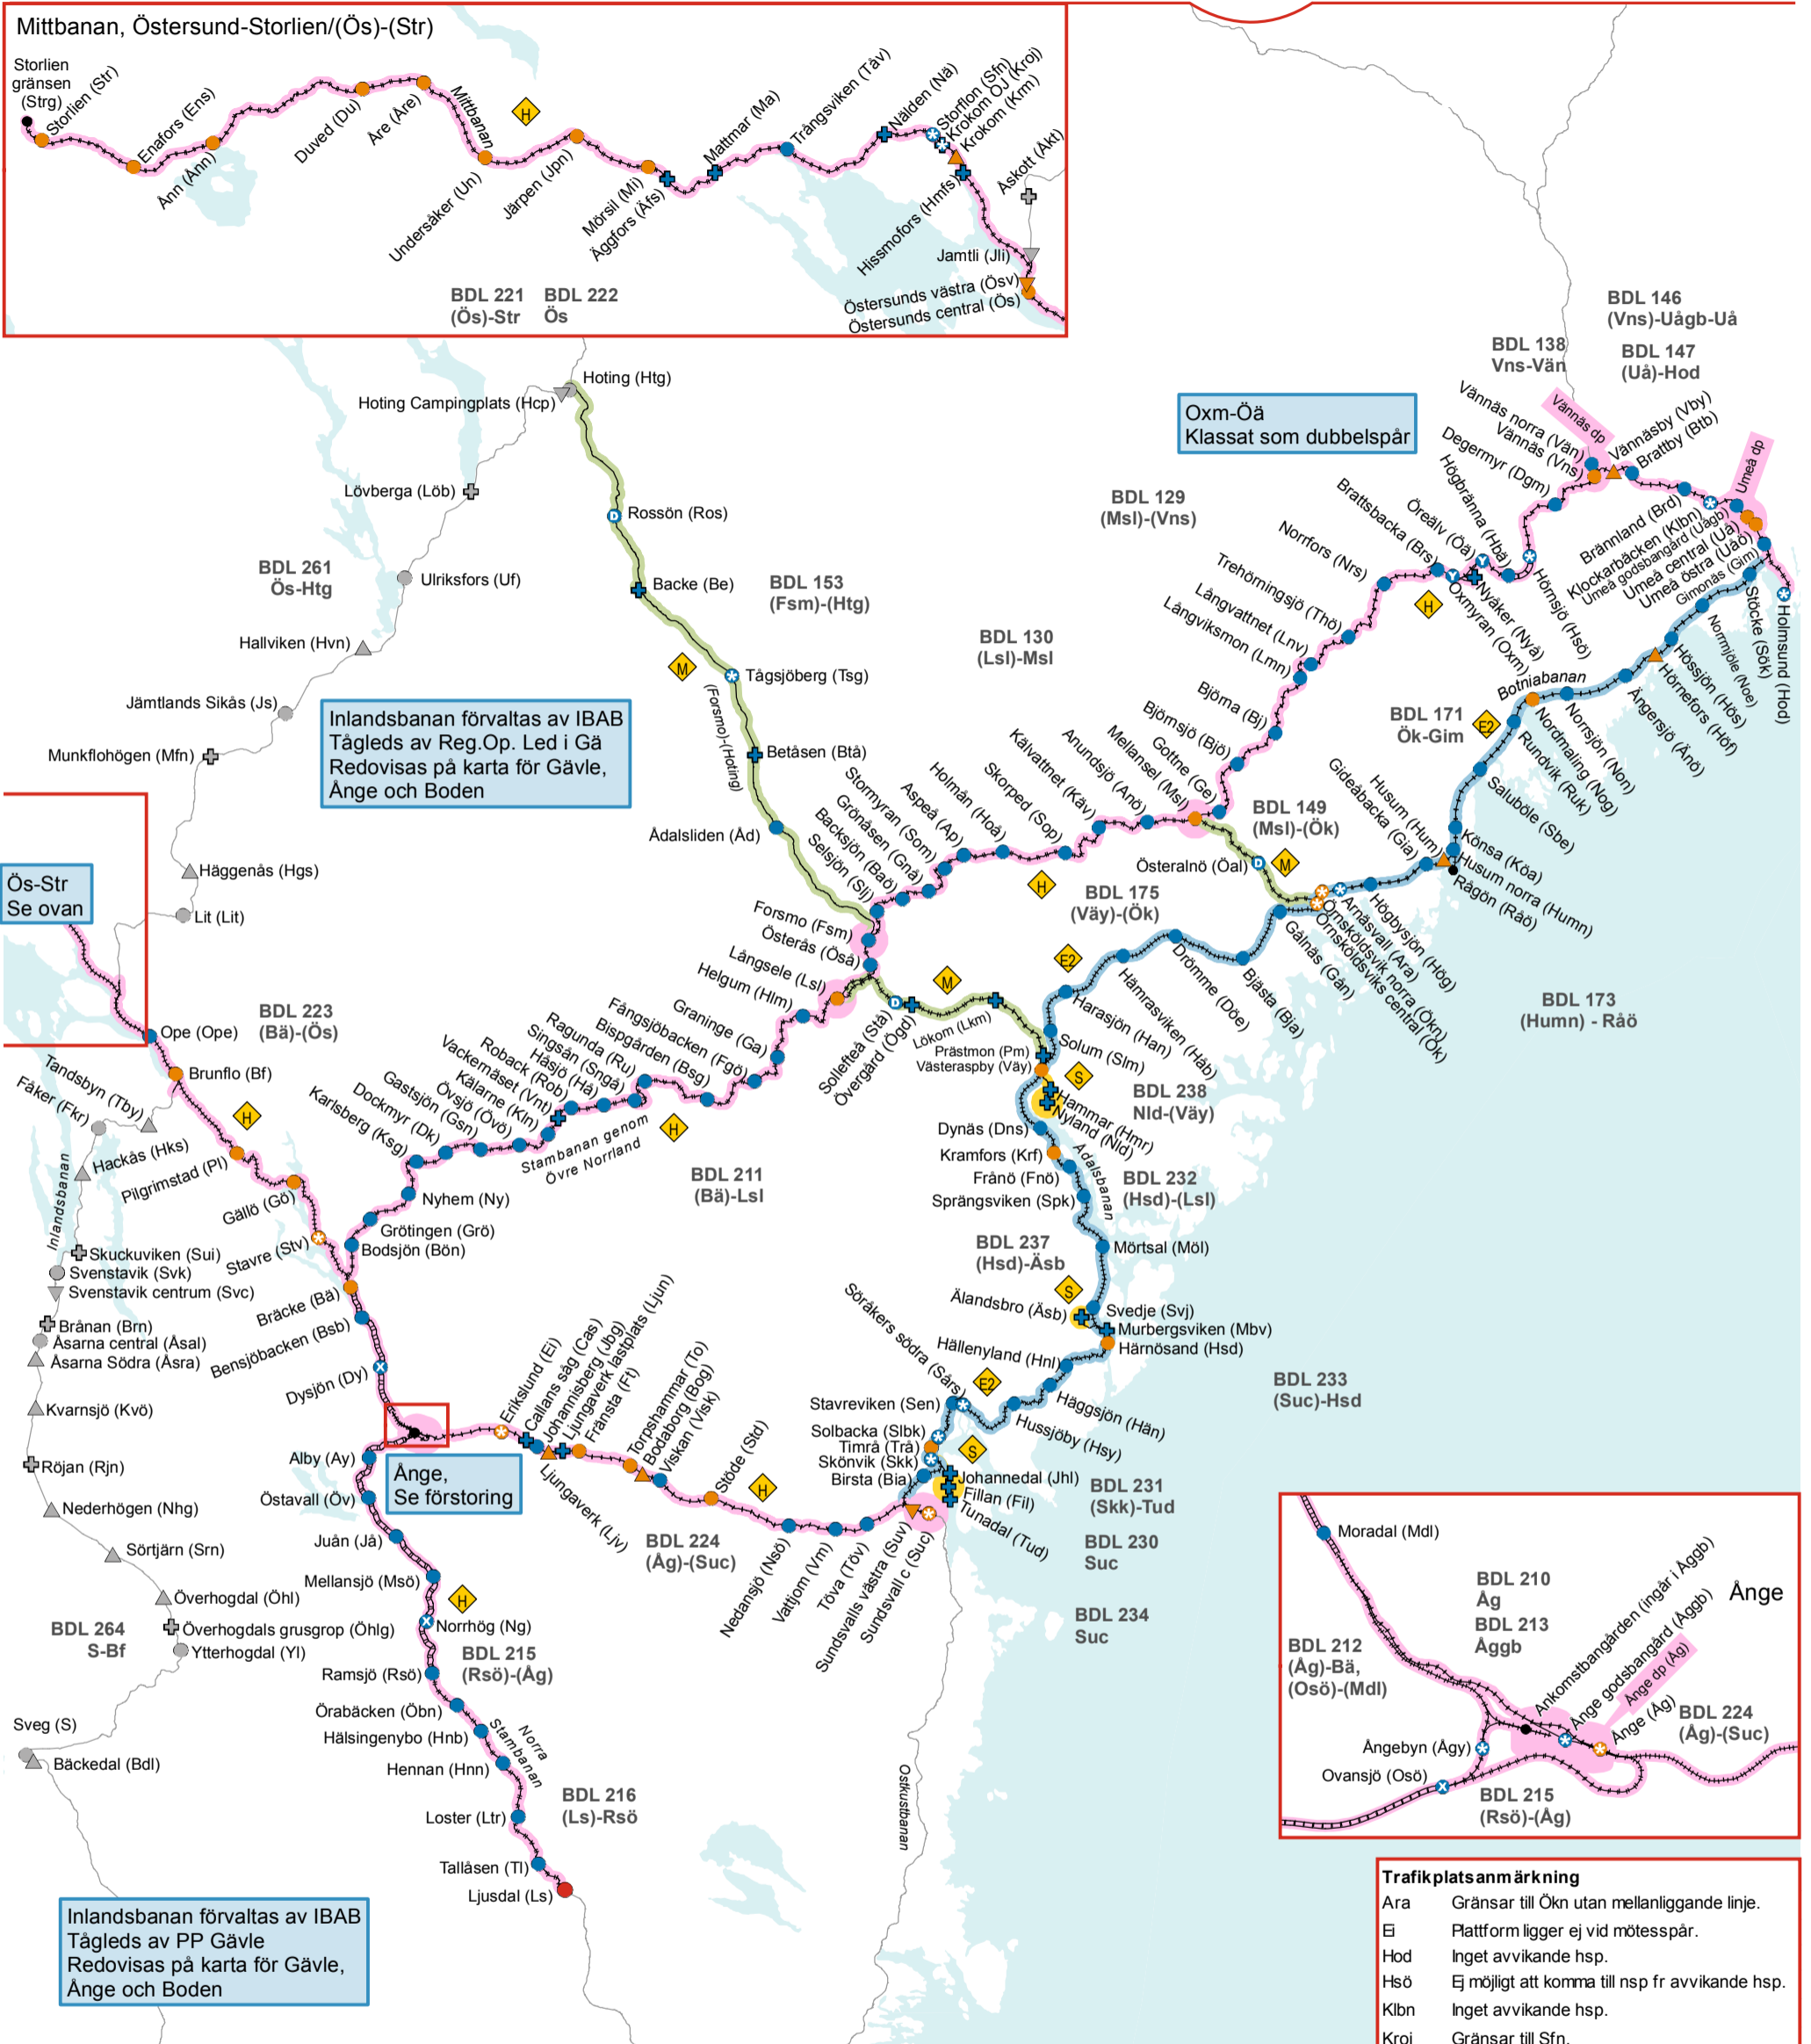


Teckenförklaring

- Driftplats (Dp) eller Driftplatsdel (Dpd)
- △ Hållplats (Hp)
- ▽ Hållställe (Hst)
- ⊕ Linjeplats (Lp)
- ⊗ Information finns i rutan Tpl.anmärkning
- ⊙ Driftplatsen kan ej bevakas
- ⊗ Driftplats på dubbelspår där sidotågväg saknas
- ⊙ Driftplats med endast huvudspårskiljande växel
- Plattform för resandeutbyte finns på platsen
- Resandeutbyte är ej möjligt på platsen
- Tillhör ej detta trafikcentralområde
- Planerad trafikplats
- Möjlighet till resandeutbyte kan ej anges
- Plats som ej formellt är trafikplats (tpl)
- ⋯ Elektrifierad järnväg
- Enkelspår
- == Dubbelspår
- Banan trafikleds ej av detta trafikledningsområde

Trafikeringsystem

- System H (Hinderfrihetskontroll)
- System M (Manuell)
- System S (Spärrfärd)
- System E2 (ERTMS nivå 2)

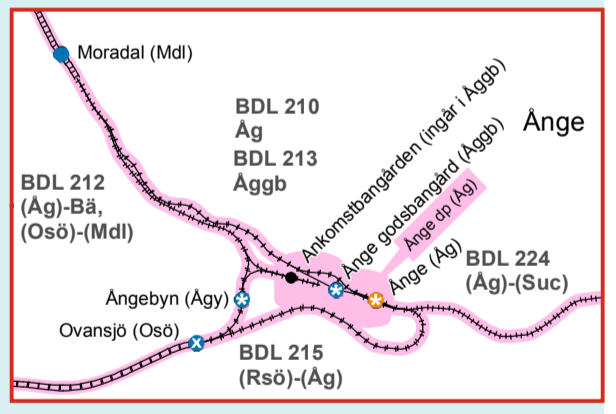

Trafikplatsanmärkning

Ara	Gränsar till Ökn utan mellanliggande linje.
Ei	Plattform ligger ej vid mötesspår.
Hod	Inget avvikande hsp.
Hsö	Ej möjligt att komma till nsp fr avvikande hsp.
Klbn	Inget avvikande hsp.
Kroj	Gränsar till Sfn.
Sfn	Gränsar till Kroj.
Skk	Inget avvikande hsp.
Slbk	Inget avvikande hsp.
Stv	Plattform ligger ej vid mötesspår.
Suc	Lokalbevakad.
Särs	Inget avvikande hsp.
Tsg	Dp fjärrstyrs från Ag.
Ag	Lokalbevakad.
Aggb	Ankomstbangården ingår i Aggb. Gränsar till Agy utan mellanliggande linje.
Agy	Endast triangelspår. Gränsar till Aggb utan mellanliggande linje.
Ök	Gränsar till Ökn utan mellanliggande linje.
Ökn	Gränsar till Ök och Ara utan mellanliggande linje.