


ANMÄRKNING:

KOORDINATSYSTEM I PLAN: SWEREF 99 13 30
 KOORDINATSYSTEM I HÖJD: RH 2000

TECKENFÖRKLARING

- PROFILLINJE
- BEFINTLIG MARK

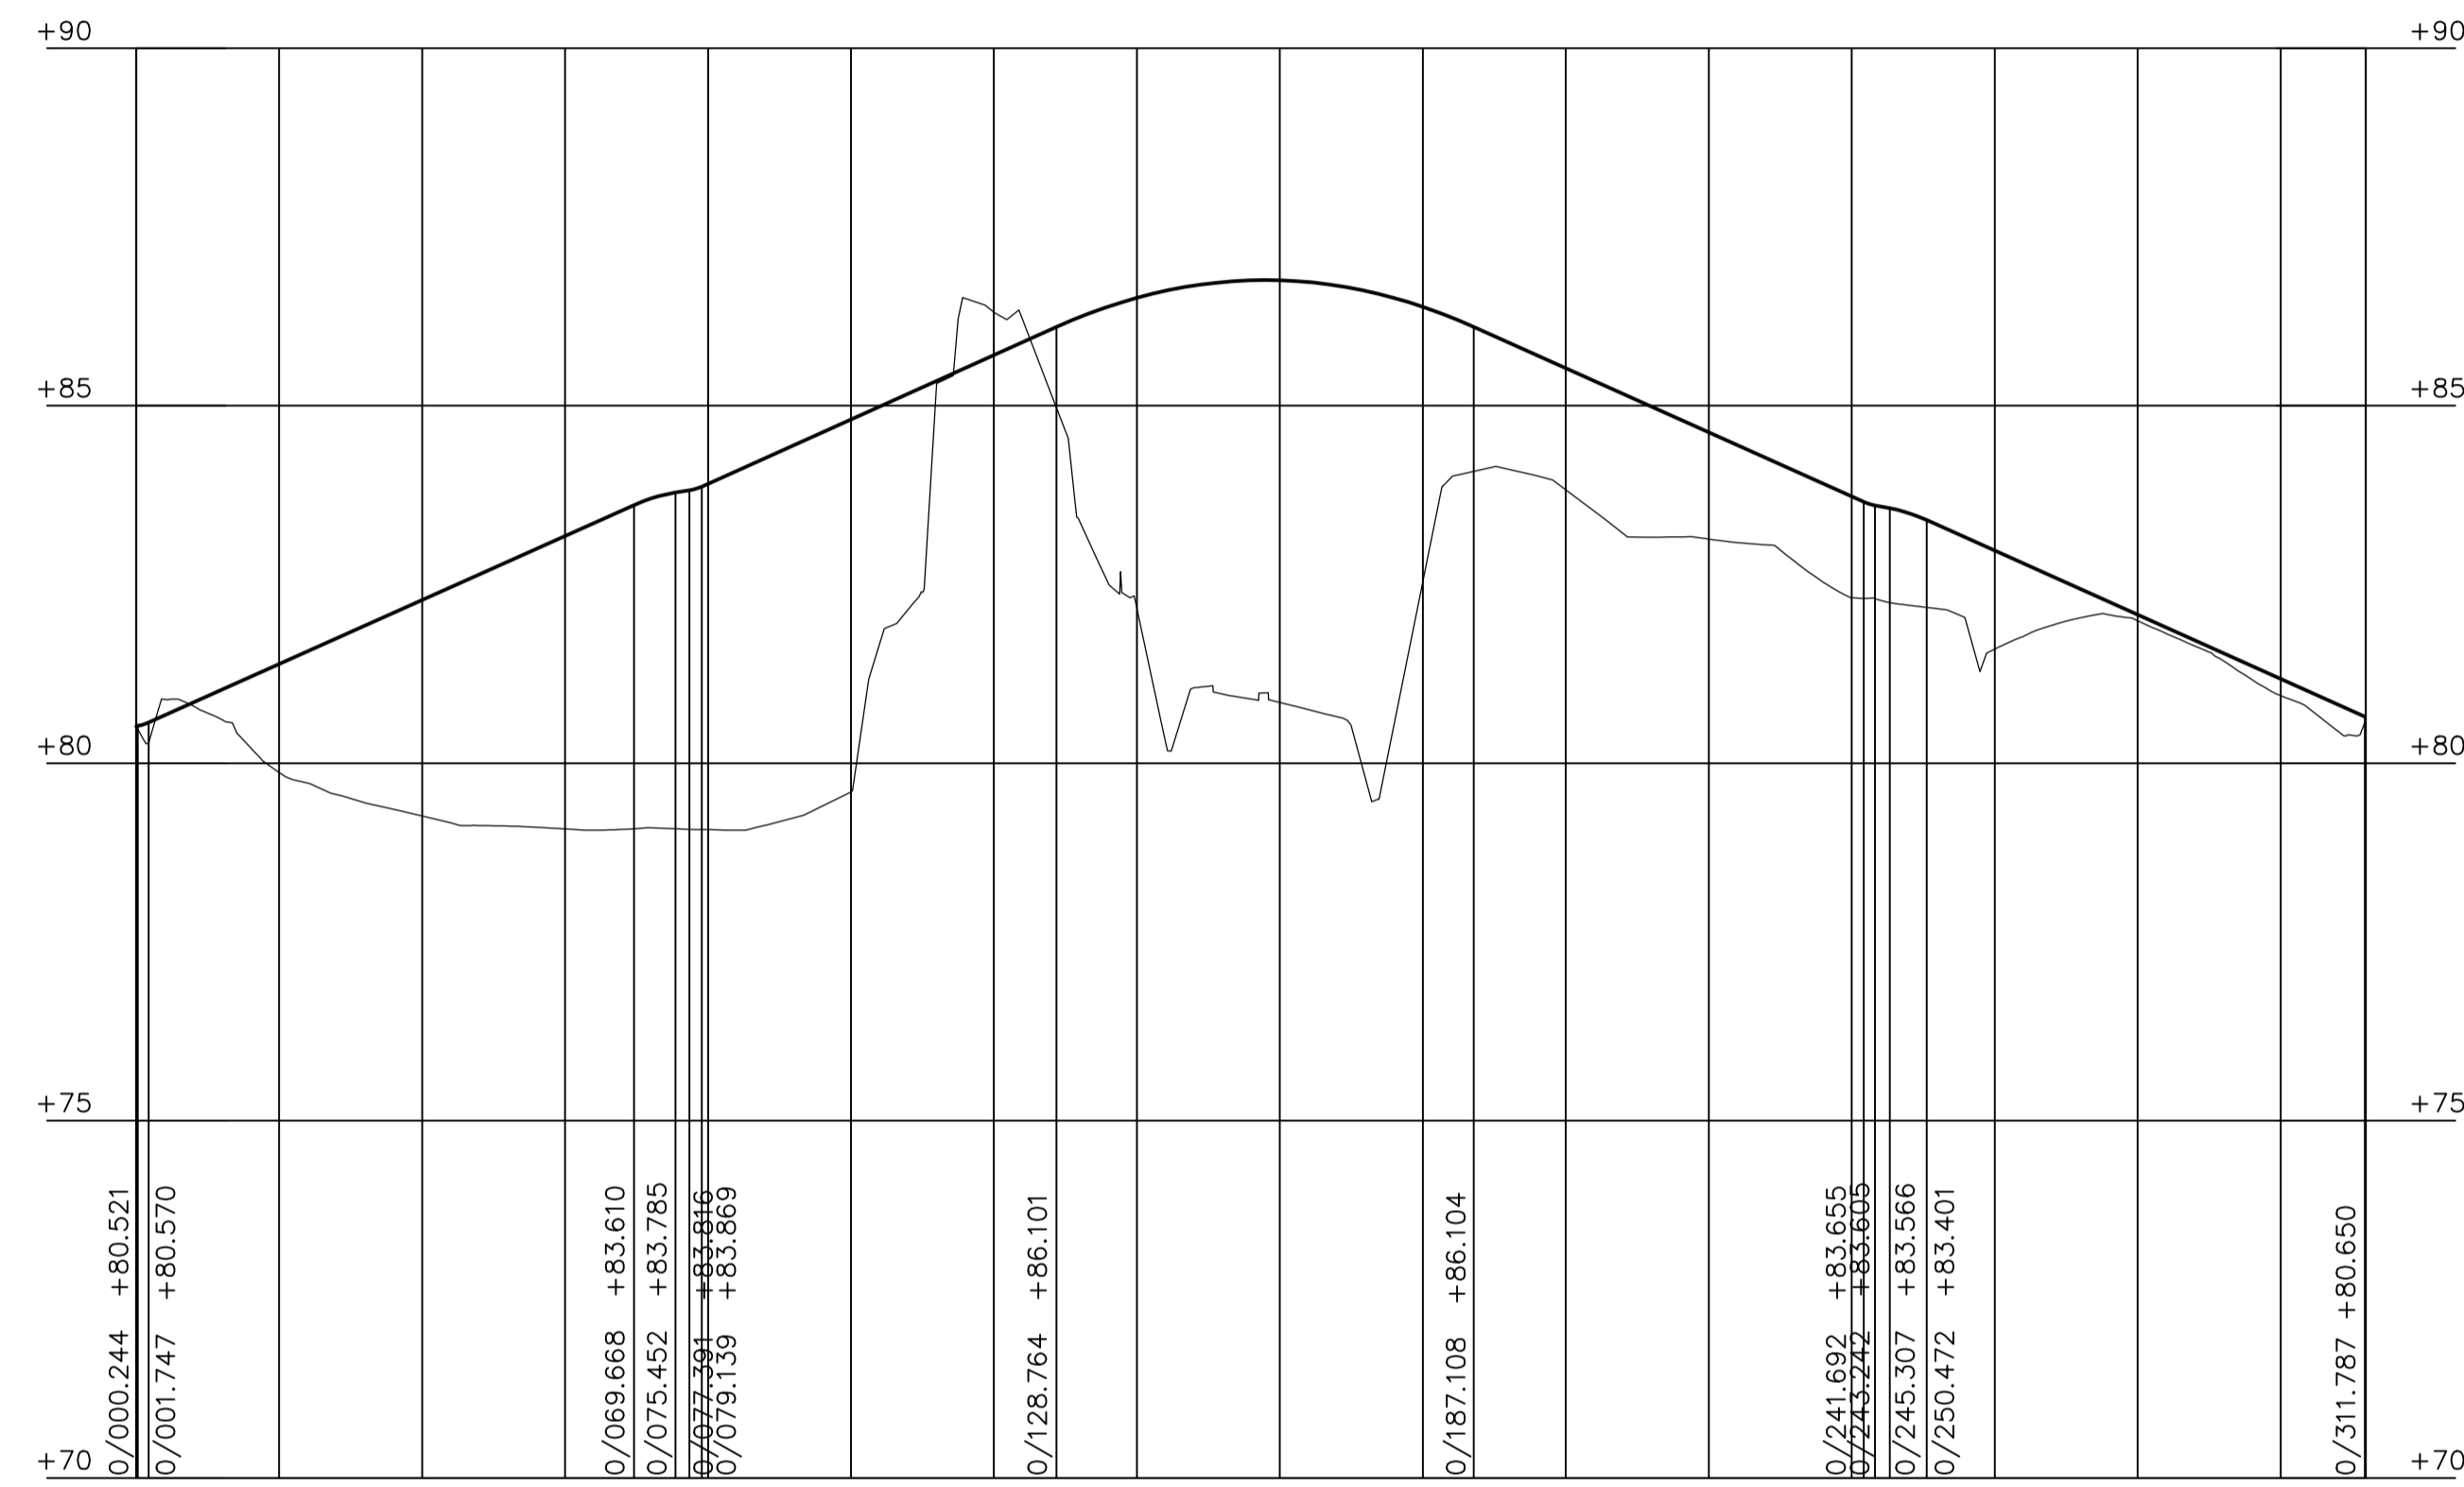

PROFILDATA	RV 60.00															RV 200.00															RV 650.00															RV 200.00														
LÄNGDMÄTNING	0/020		0/040		0/060		0/080		0/100		0/120		0/140		0/160		0/180		0/200		0/220		0/240		0/260		0/280		0/300																															
PLANDATA	L 14.08		L 25.54		R 14.86		L 18.11		L 46.27		L 121.24		R 13.40		L 35.09		L 14.01		R 19.35		L 22.73		R 10.84		L 18.03		L 10.56																																	
TVÄRFALL	
ÖVERBYGGNAD	
MARKSLAG	
JORDART	

TYP AV PLAN		VÄGPLAN	
GRANSKNINGSSTATUS / SYFTE			
HANDLINGSTYP			
SAMRÅDSHANDLING			
DATUM		LEVERANS / ÄNDRINGS-PM	
2019-01-21			
OBJEKT			
VÄG 26 MELLAN SKÖVDE OCH MARIESTAD			
DELOMRÅDE / BANDEL			
LÖVASEN			
ANLÄGGNINGSDEN			
PROJEKT VÄG 26			
OBJEKTNUMMER / KM		KONSTRUKTIONSNUMMER	
160226			
BESTÄLLARE		LEVERANTÖR	
TRAFIKVERKET		ÅF INFRASTRUCTURE	
SKAPAD AV		UPPDRAGSNUMMER	
H. MUSTAFA		741403	
GODKÄND AV		AVDELNING	
LENNART HOLMBERG			
RITNINGSTYP			
PLANRITNING			
TEKNIKOMRÅDE / INNEHÅLL			
T VÄGUTFORMNING OCH TRAFIK			
BESKRIVNING			
PROFILRITNING			
SKALA		FÖRVALTNINGSNUMMER	
L1:1000/ H1:100 A1			
RITNINGSNUMMER		BLAD	
1 01 T 03 01		NÄSTA BLAD	
		BET	

PLO: 2019-03-05 T1:40 W:741403 - PROJEKT VÄG 26 - 67019-102-LAD\LÖVASEN\1 VÄGPLAN\1 RITDEF\010301.DWG KEM LENNART

XREF: MODEL\1\010301 MODEL\0\0301 2019-01-10 10:14

Lager: