
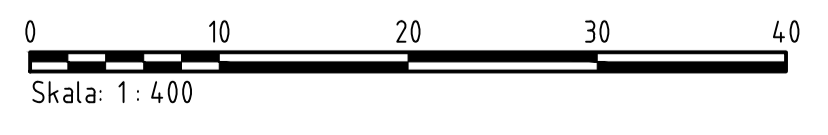


ANMÄRKNING:
 KOORDINATSYSTEM I PLAN: SWEREF 99 13 30
 KOORDINATSYSTEM I HÖJD: RH 2000

TECKENFÖRKLARING

- MARKANSPRÅK**
- GRÄNS FÖR VÄGOMRÅDE
 - - - GRÄNS MELLAN OLIKA TYPER AV MARKANSPRÅK
 - GRÄNS FÖR VÄGPLAN
- NYTT VÄGOMRÅDE MED VÄGRÄTT**
V
- TILLFÄLLIG NYTT JANDERÄTT FÖR TILLFÄLLIG BUSSHÅLLPLATS, MASSUPPLAG OCH ETABLERINGSYTA**
T
- ÖVRIGA BETECKNINGAR**
- KARLEBY 1:2>1**
- NY VÄGKANT
 - - - BEFINTLIG VÄGKANT
 - ▬ BEFINTLIG SLÄNT
 - ▭ NY GC-PORT
 - ▭ NY TRAPPA
 - FASTIGHETSGRÄNS
 - Y/YYY LÄNGDMÄTNING
 - +YY.Y NIVÅ PÅ GC-BANA ±0.1M
 - BEFINTLIGT MITTVÄGRÄCKE
 - ▬ NYTT VÄGRÄCKE
 - ▬ NYTT RÄCKE
 - ▬ BEFINTLIGT VILTSTÄNGSEL
 - ▬ NYTT VILTSTÄNGSEL
 - ▬ NY STÖDMUR TRAPPA

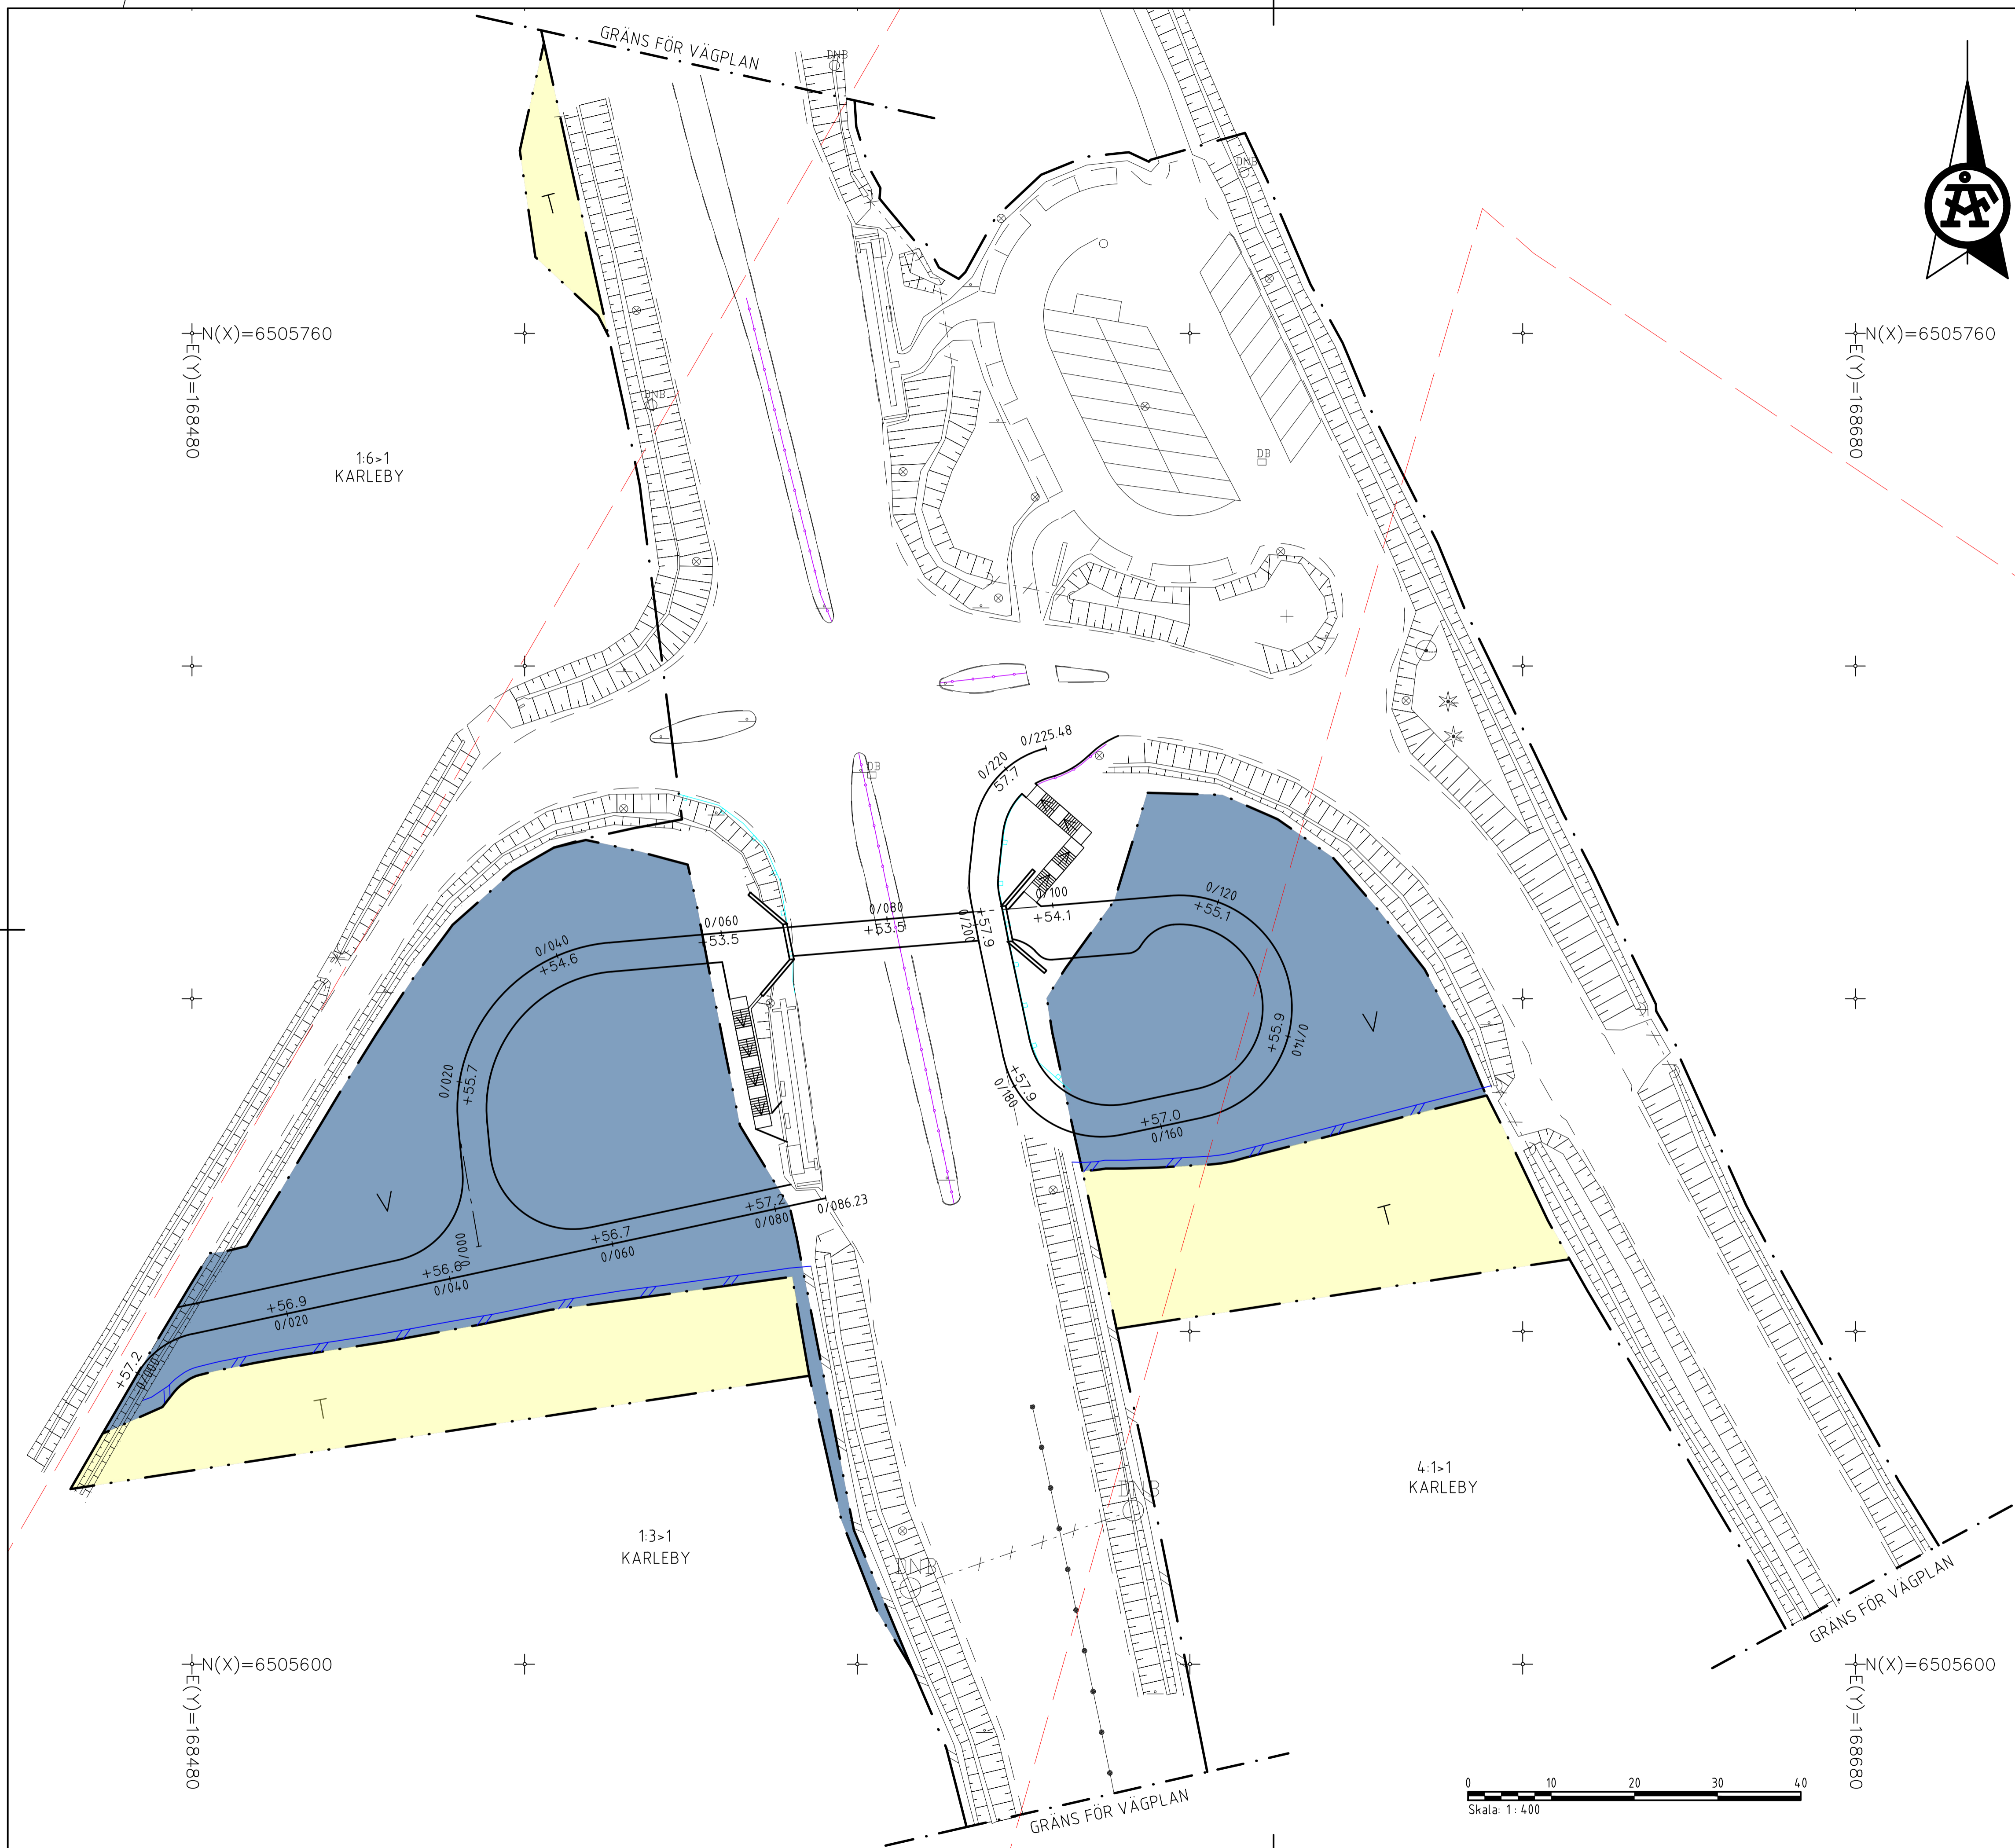

TYP AV PLAN		VÄGPLAN	
GRANSKNINGSSTATUS / SYFTE			
HANDLINGSTYP			
SAMRÅDSHANDLING			
DATUM	2018-11-26	LEVERANS / ÄNDRINGS-PM	
OBJEKT	VÄG 26 MELLAN SKÖVDE OCH MARIESTAD		
DELOMRÅDE / BANDEL	KARLEBY		
ANLÄGGNINGSDEL	PROJEKT VÄG 26		
OBJEKTNUMMER / KM	160226	KONSTRUKTIONNUMMER	
BESTÄLLARE	KATERINA STAMATI	LEVERANTÖR	ÅF INFRASTRUCTURE
SKAPAD AV	LENNART HOLMBERG	UPPRÄSSNUMMER	741403
GODKÄND AV		AVDELNING	
RITNINGSTYP	PLANRITNING		
TEKNIKOMRÅDE / INNEHÅLL	T VÄGUTFORMNING OCH TRAFIK		
BESKRIVNING	PLANKARTA		
SKALA	1:400	FORMAT	A1
RITNINGNUMMER	3 01 T 02 01	FÖRVALTNINGSNUMMER	
		BLAD	NÄSTA BLAD
		BET	

11:17 2018-12-20 PLO: 2018-12-20
 W:\741403 - PROJEKT VÄG 26 - 67019-02_CAD\KARLEBY\ VÄGPLAN\VRITDEF\301T0201.DWG KEM LENNART