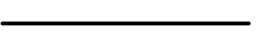
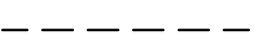
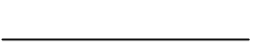


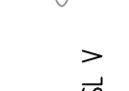

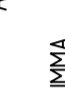



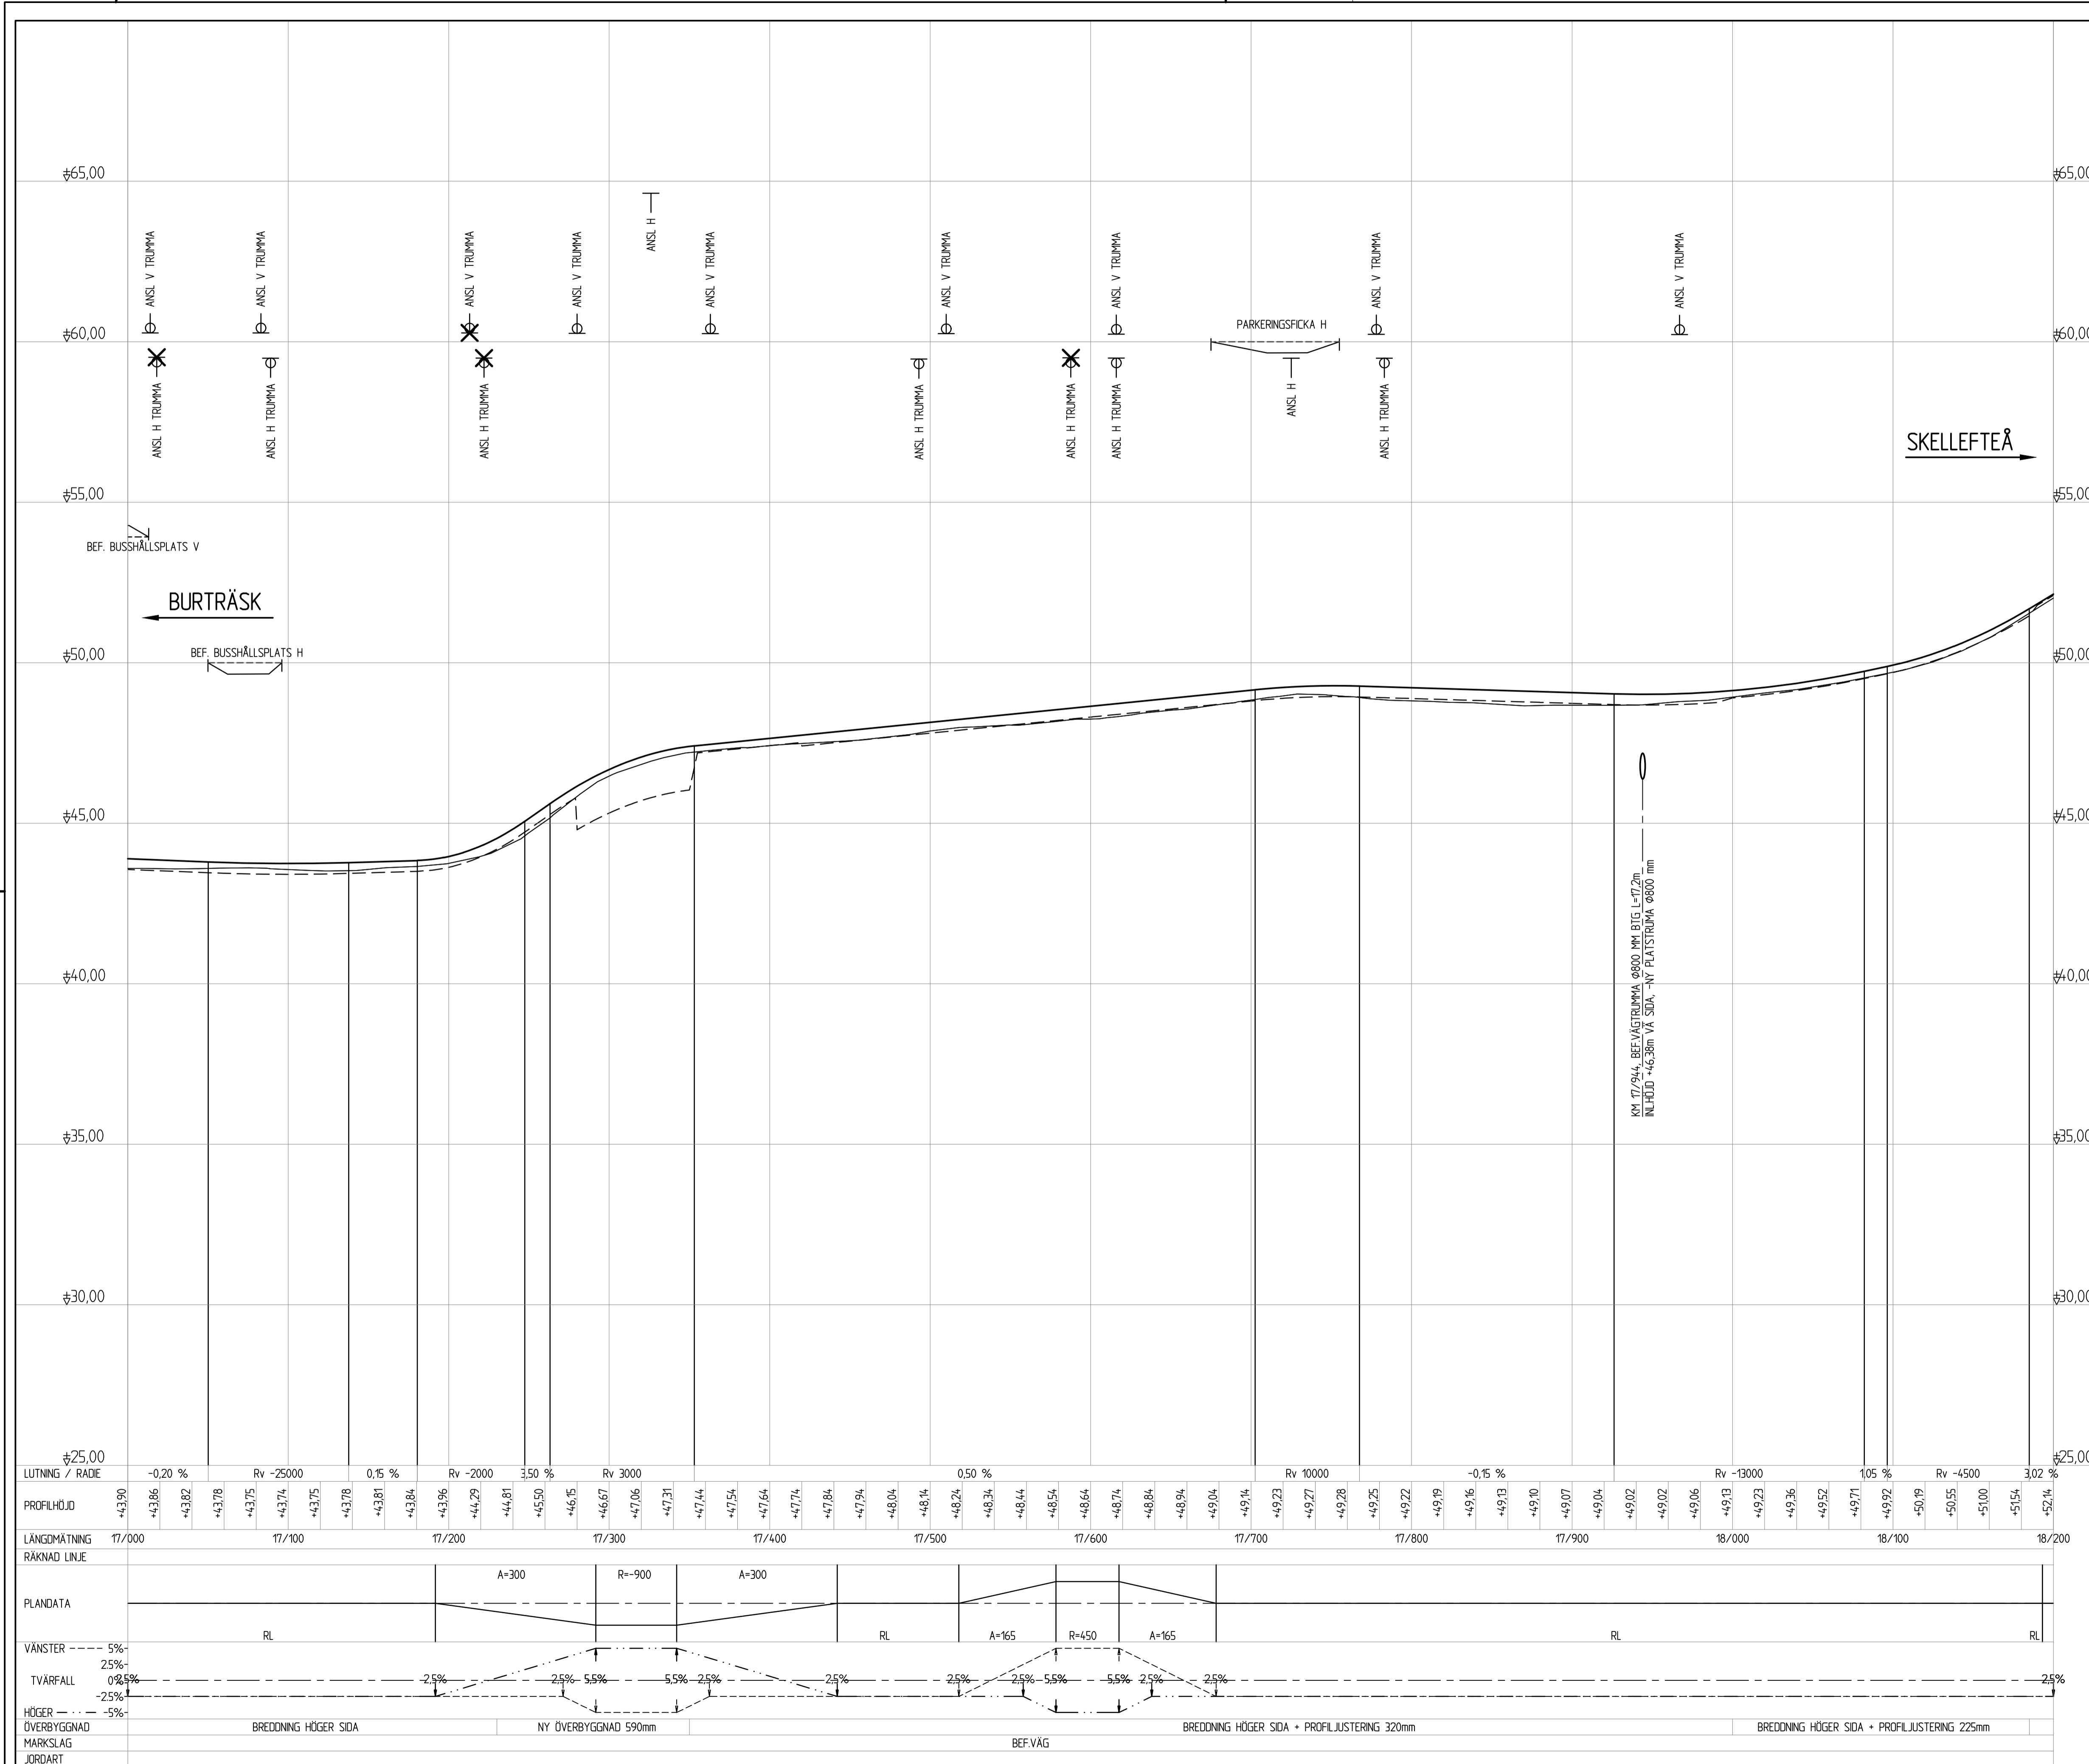


TECKENFÖRKLARING

-  NY VÄG
-  TERRASS
-  BEFINTLIG VÄG
-  NY VÄGTRUMMA
-  BEF. VÄGTRUMMA SOM FÖRLÄNGS
-  ANSLUTNING HÖGER/VÄNSTER
-  ANSLUTNING MED SIDOTRUMMA HÖGER/VÄNSTER
-  KRYSS MARKERAR ANSLUTNING SOM STÄNGS
-  BUSSHÄLLSPLOTS H
-  BUSSHÄLLSPLOTS V
-  NYTT RÄCKE X



ANM. HÖJDSYSTEM: RH 2000

| | |
|--|----------------------------|
| GRANSKNINGSSTATUS / SYFTE | |
| HANDLINGSTYP GRANSKNINGSHANDLING | |
| DATUM 2019-06-25 | LEVERANS / ÄNDRINGS-PM |
| OBJEKT VÄG 364 DELEN VÄG 774-LJUSROTET | |
| DELOMRÅDE / BANDEL NYGÄRDAN-LÅNGVIKEN | |
| ANLÄGGNINGSDDEL VÄG 364 | |
| OBJEKTNUMMER / KM 157411 | KONSTRUKTIONNUMMER |
| BESTÄLLARE TRAFIKVERKET | LEVERANTÖR SWECO |
| SKAPAD AV JONATAN JOHANSSON | UPPDRAGSNUMMER 12702669 |
| GODKÄND AV THOMAS SÄLLSTRÖM | AVDELNING CIVIL |
| RITNINGSTYP PROFILRITNING | |
| TEKNIKOMRÅDE / INNEHÅLL VÄGUTFORMNING OCH TRAFIK | |
| BESKRIVNING PROFIL KM 17/000 - 18/200 | |
| SKALA 1:2000 / 1:100 | FORMAT A1 |
| RITNINGSDATUM 1 01 T 03 02 | FÖRVALTNINGSNUMMER |
| BLAD | NÄSTA BLAD |
| BET | |