


TECKENFÖRKLARING:

- KONNEKTIONS LINJE
- VÄGPROFIL
- BEF, VÄGPROFIL
- ⊥/T ANSLUTNING V/H
- ✕ ANSLUTNING SOM STÄNGS

KOORDINATSYSTEM: SWEREF 99 18.00
HÖJDSYSTEM: RH 2000

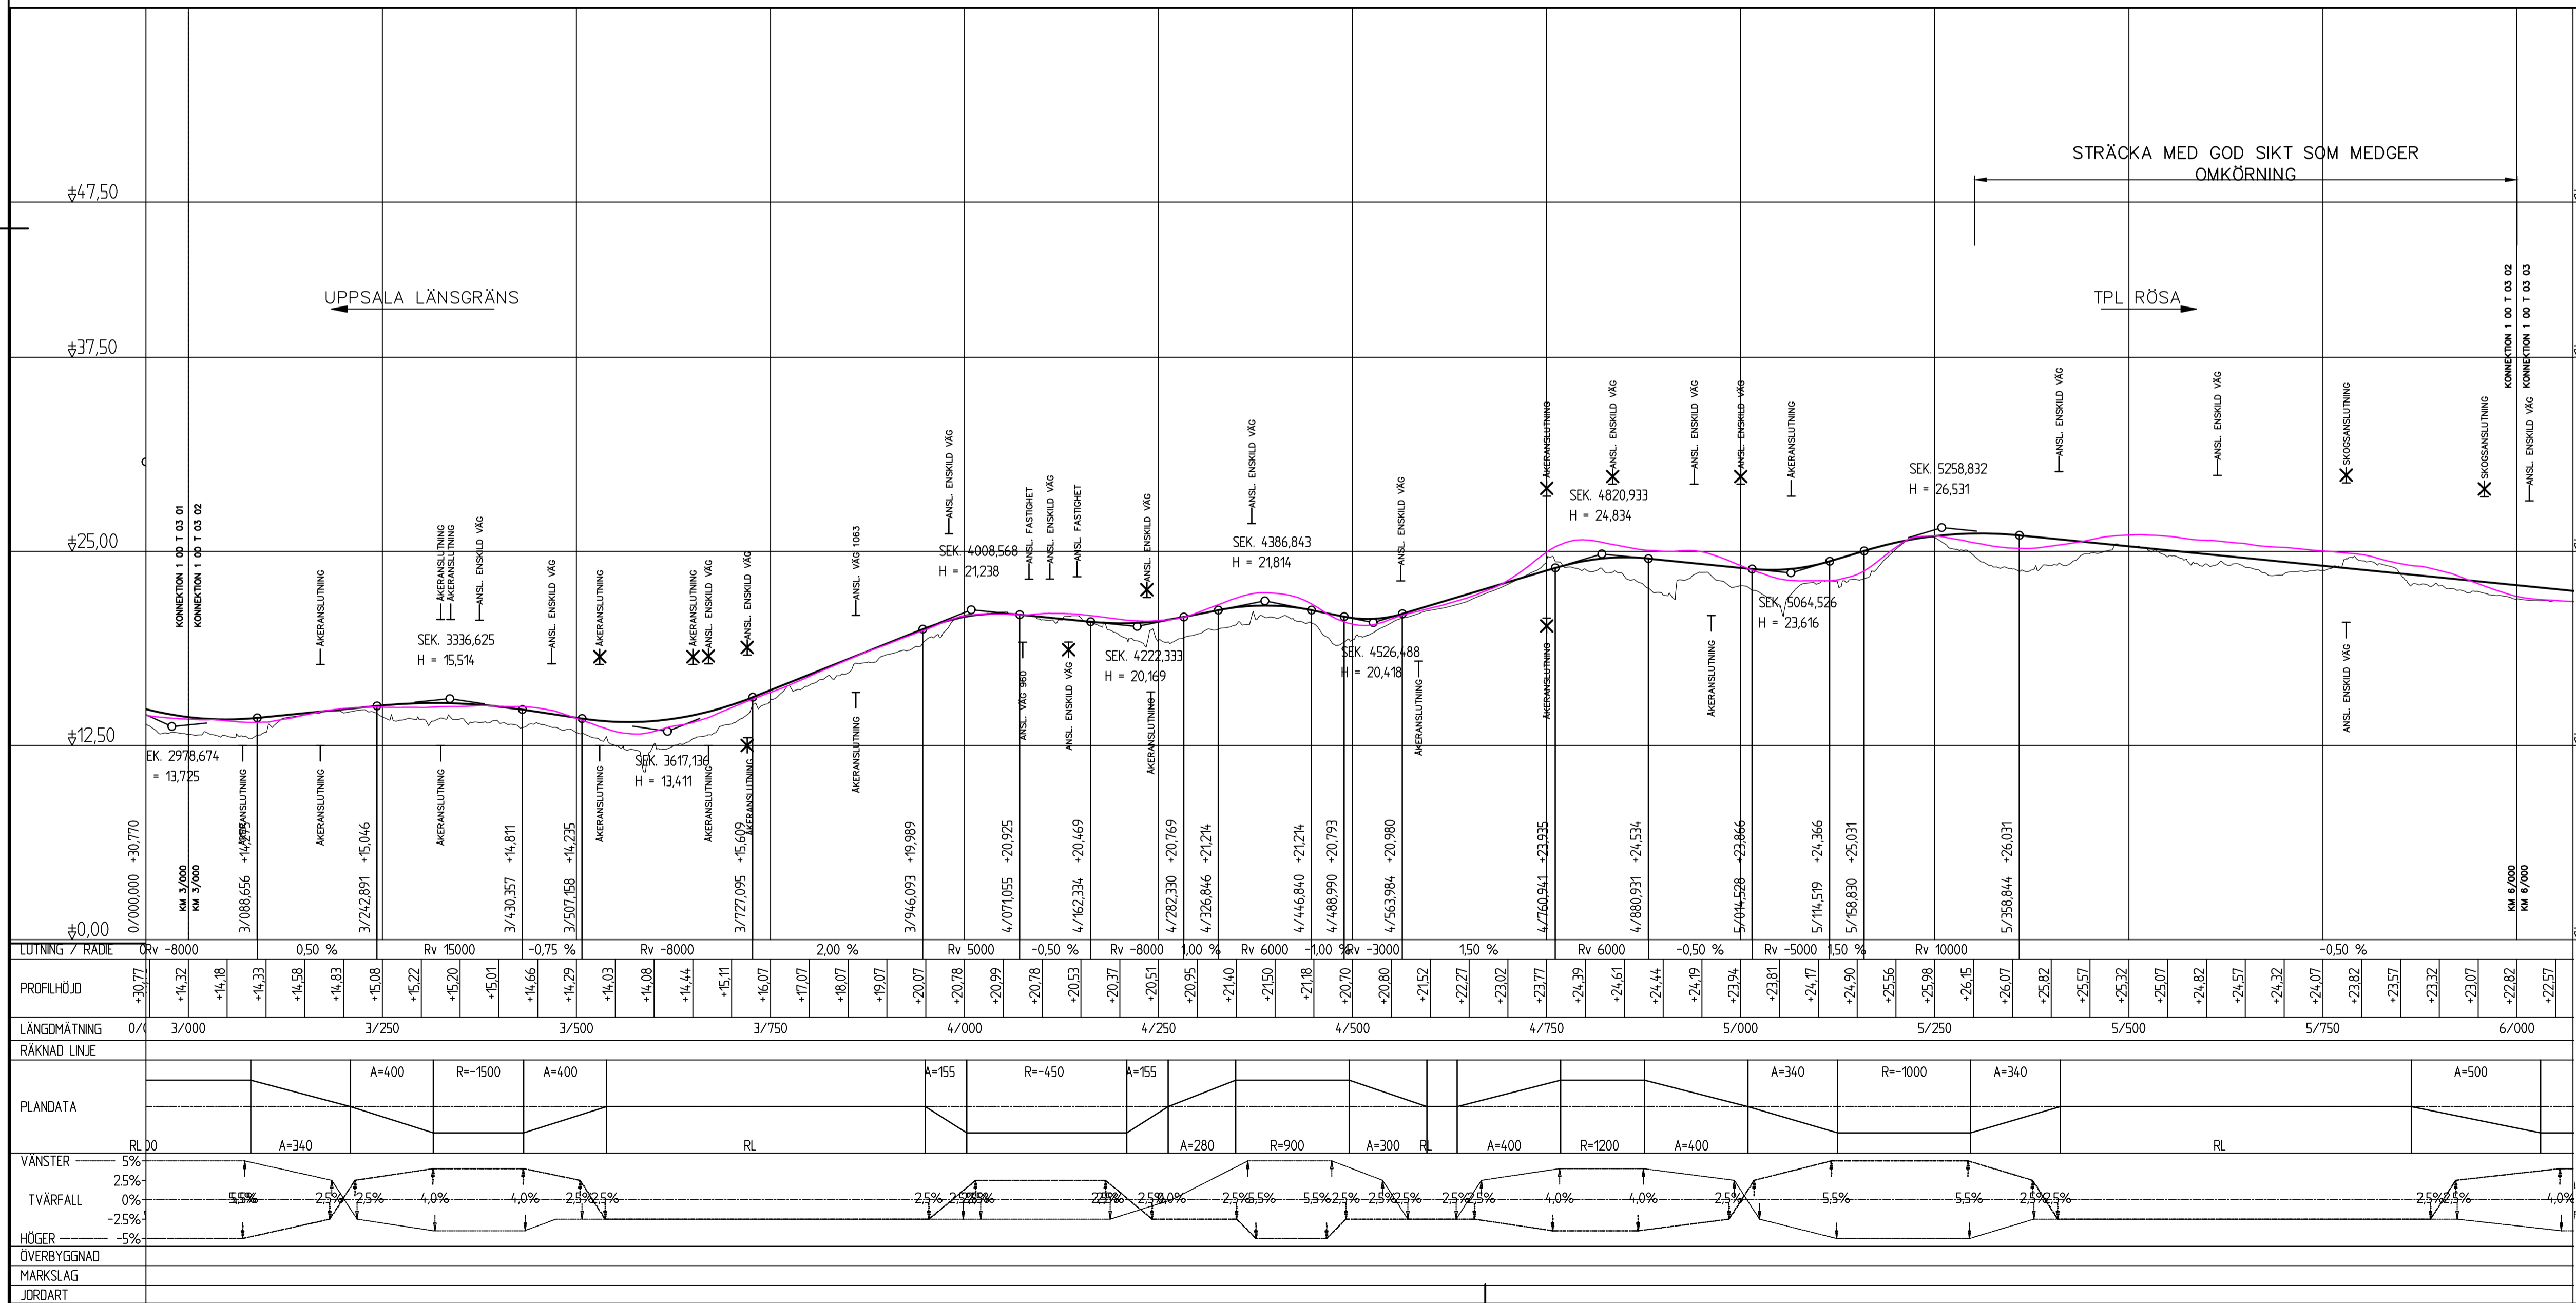

STRÄCKA MED GOD SIKT SOM MEDGER OMKÖRNING

TPL RÖSA

UPPSALA LÄNSGRÄNS

TYP AV PLAN: **VÄGPLAN**

GRANSKNINGSSTATUS / SYFTE: SAMRÅDHANDLING

HANDLINGSTYP: SAMRÅDHANDLING

DATUM: 2018-09-18

OBJEKT: VÄG 77 UPPSALA LÄNSGR - RÖSA

DELOMRÅDE / BANDEL: UPPSALA LÄNSGR - EKNÄS

ANLÄGGNINGSGRUPP: GEMENSAM

OBJEKTNUMMER / KM: 107256

KONSTRUKTIONSNUMMER: 742509

LEVERANTÖR: ÅF INFRASTRUCTURE

SKAPAD AV: H FÖRSBERG

GODKÄND AV: U BURMAN

RITNINGSTYP: PROFILRITNING

TEKNIKOMRÅDE / INNEHÅLL: VÄGUTFORMNING OCH TRAFIK

BESKRIVNING: 3/000 - 6/000

SKALA: 1:250 1:5000 A1

BLAD: 2

NÄSTA BLAD: 3

BET: 3

PLO: 2018-09-11 19:30 W:\742509 - VÄG 77 UPPSALA LÄNSGRÄNS-RÖSA - 67486-02-CAD\1010302.DWG FÖRSBERG HANS