


TECKENFÖRKLARING:

- KONNEKTIONS LINJE
- VÄGPROFIL
- BEF, VÄGPROFIL
- ⊥/T ANSLUTNING V/H
- ✕ ANSLUTNING SOM STÄNGS

KOORDINATSYSTEM: SWEREF 99 18.00
HÖJDSYSTEM: RH 2000

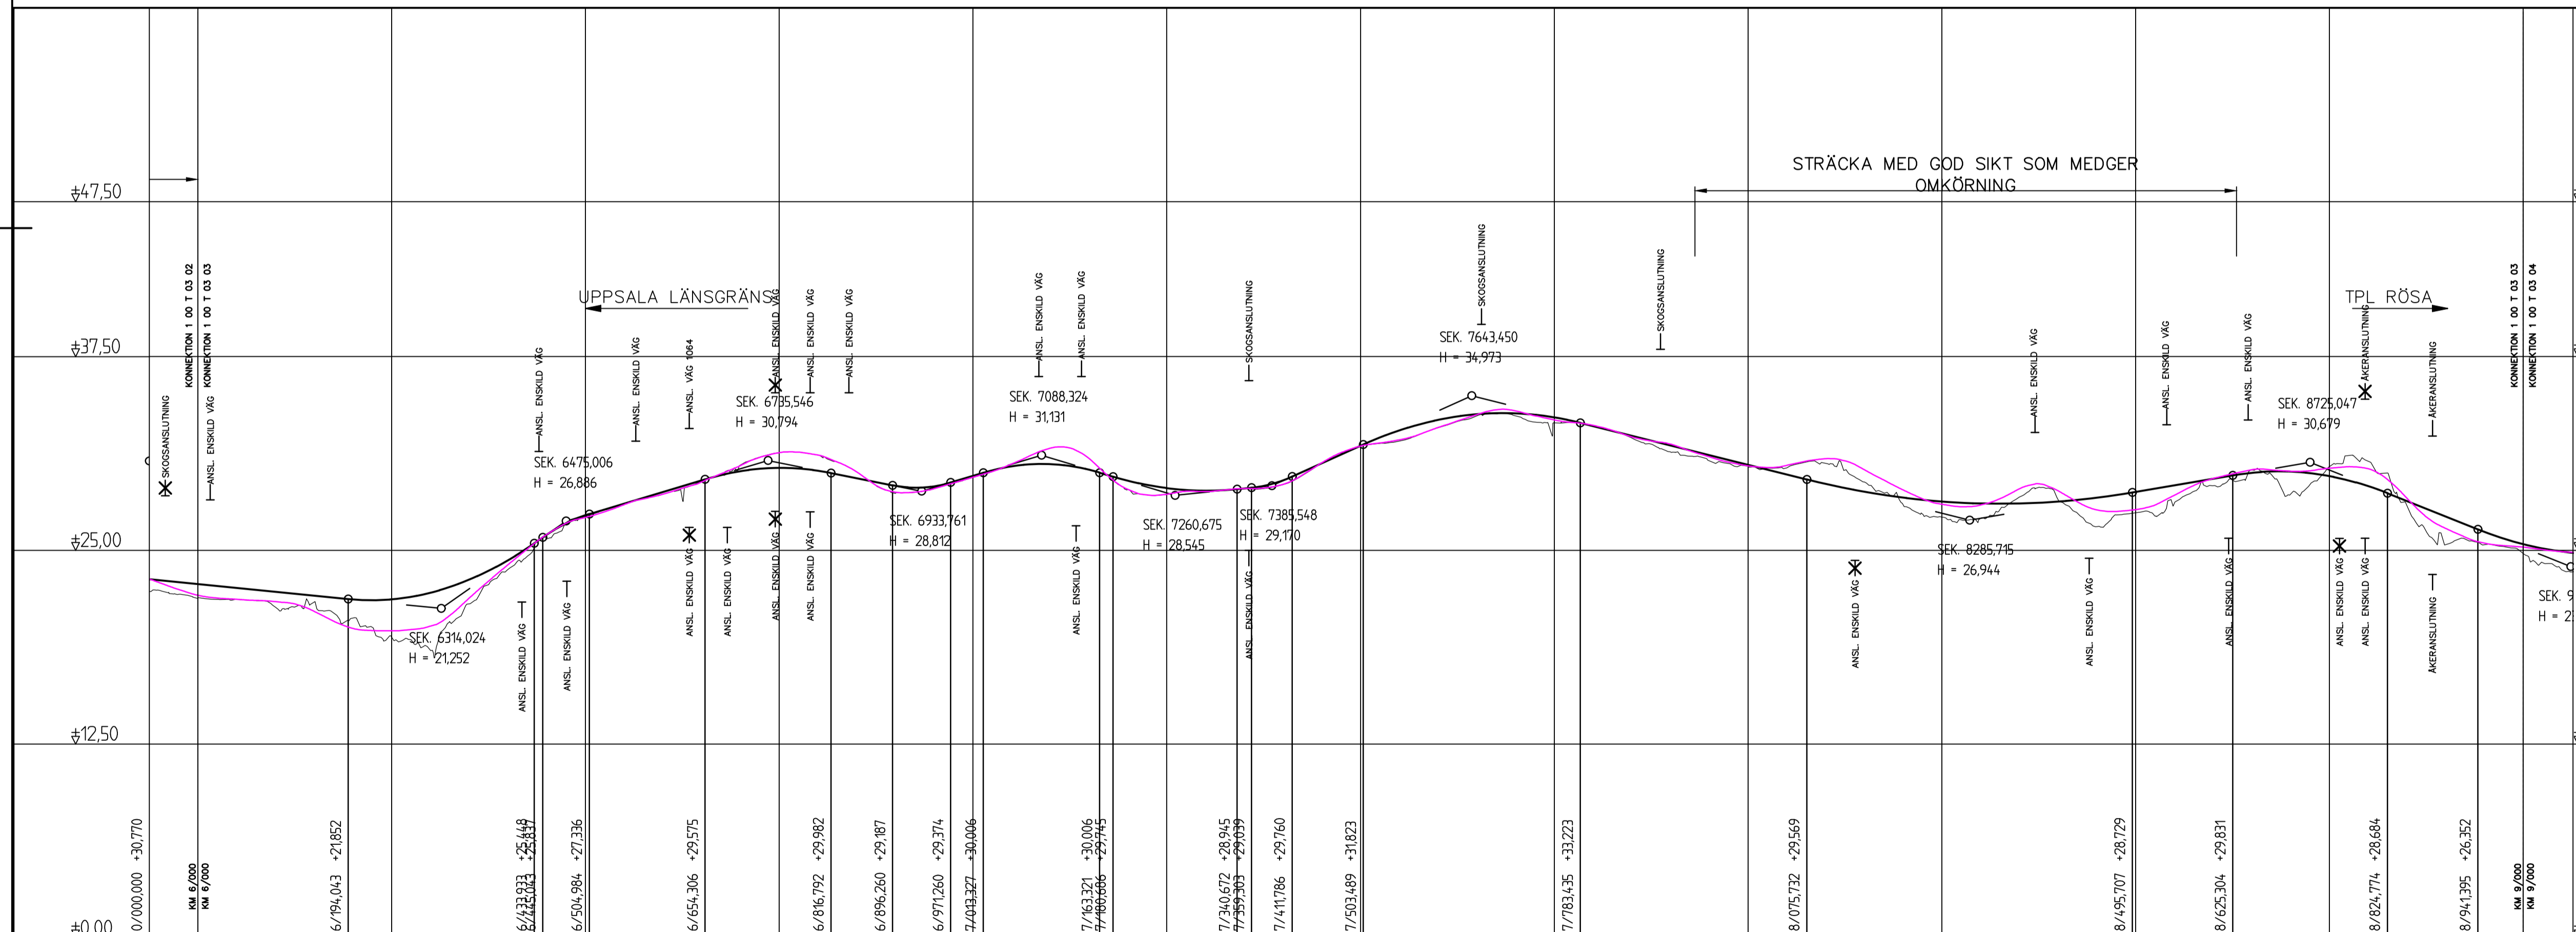

LÖTNING / RADIE	0	6/000	Rv -6000	3,50	Rv 3000	1,50	%	Rv 6500	-1,00	%	Rv -3000	0,50	%	Rv 5000	-1,50	%	Rv -8000	0,10	%	Rv -3000	2,25	%	Rv 8000	-1,25	%	Rv -20000	0,85	%	Rv 7000	-2,00	%	Rv -																															
PROFILHÖJD	+30,77	+22,82	+22,57	+22,32	+22,07	+21,83	+21,83	+22,26	+23,10	+24,36	+26,01	+27,26	+28,01	+28,76	+29,51	+30,10	+30,31	+30,13	+29,65	+29,15	+29,13	+29,81	+30,42	+30,55	+30,19	+29,48	+29,01	+28,85	+28,99	+29,52	+30,62	+31,74	+32,73	+33,41	+33,78	+33,83	+33,57	+33,02	+32,39	+31,77	+31,14	+30,52	+29,89	+29,28	+28,78	+28,40	+28,15	+28,02	+28,02	+28,14	+28,39	+28,77	+29,19	+29,62	+30,00	+30,07	+29,78	+29,14	+28,18	+27,18	+26,18	+25,39	+24,92
LÄNGDMÄTNING	0/	6/000	6/250	6/500	6/750	7/000	7/250	7/500	7/750	8/000	8/250	8/500	8/750	9/000	
RÄKNAD LINJE	500	R=-1500	A=500	A=700	R=-4000	A=700	RL	A=600	R=2000	A=300	R=1000	A=300	RL	A=400	R=1200	A=400	RL	
PLANDATA	
VÄNSTER	5%	
TVÄRFALL	25%	
HÖGER	-5%	
ÖVERBYGGNAD	
MARKSLAG	
JORDART	

VÄGPLAN

GRANSKINGSSTATUS / SYFTE
HANDLINGSTYP
SAMRÅDSHANDLING
DATUM
2018-09-18
LEVERANS / ÄNDRINGS-PM
OBJEKT
VÄG 77
UPPSALA LÄNSGR - RÖSA
DELOMRÅDE / BANDEL
UPPSALA LÄNSGR - EKNÄS
ANLÄGGNINGSDIAGRAM
GEMENSAM
OBJEKTNUMMER / KM
107256
KONSTRUKTIONNUMMER

BESTÄLLARE
TRAFIKVERKET
SKAPAD AV
H FÖRSBERG
GODKÄND AV
U BURMAN
RITNINGSTYP
PROFILRITNING
TEKNIKOMRÅDE / INNEHÅLL
VÄGUTFORMNING OCH TRAFIK
BESKRIVNING
6/000 - 9/000
LEVERANTÖR
ÅF INFRASTRUCTURE
UPPDRAGSNUMMER
742509
AVDELNING

SKALA
1:250 1:5000 A1
RITNINGNUMMER
1 00 T 03 03
FÖRVALTNINGSNUMMER
BLAD
3
NÄSTA BLAD
4
BET