

KOORDINATSYSTEM
SYSTEM I PLAN: SWEREF 99 18 00
SYSTEM I HÖJD: RH2000


TECKENFÖRKLARING
BEFINTLIGT

- LÄNSGRÄNS
- - - VÄGMITT
- - - FASTIGHETSGRÄNS
- - - KVARTERSGRÄNS
- - - HÖGSPÄNNINGSLEDNING
- - - HÖJDKURVA
- - - STIG
- - - GRÄNS FÖR ANNAN ÖPPEN MARK
- - - FASTIGHETSFÖRTECKNING
- - - ÅKERMARK
- - - BLANDSKOG
- - - FORNLÄMNING
- - - ANGSMARK

PROJEKTERAT

- VÄGMITT
- VÄGKORRIDOR

HÄNVISNINGAR

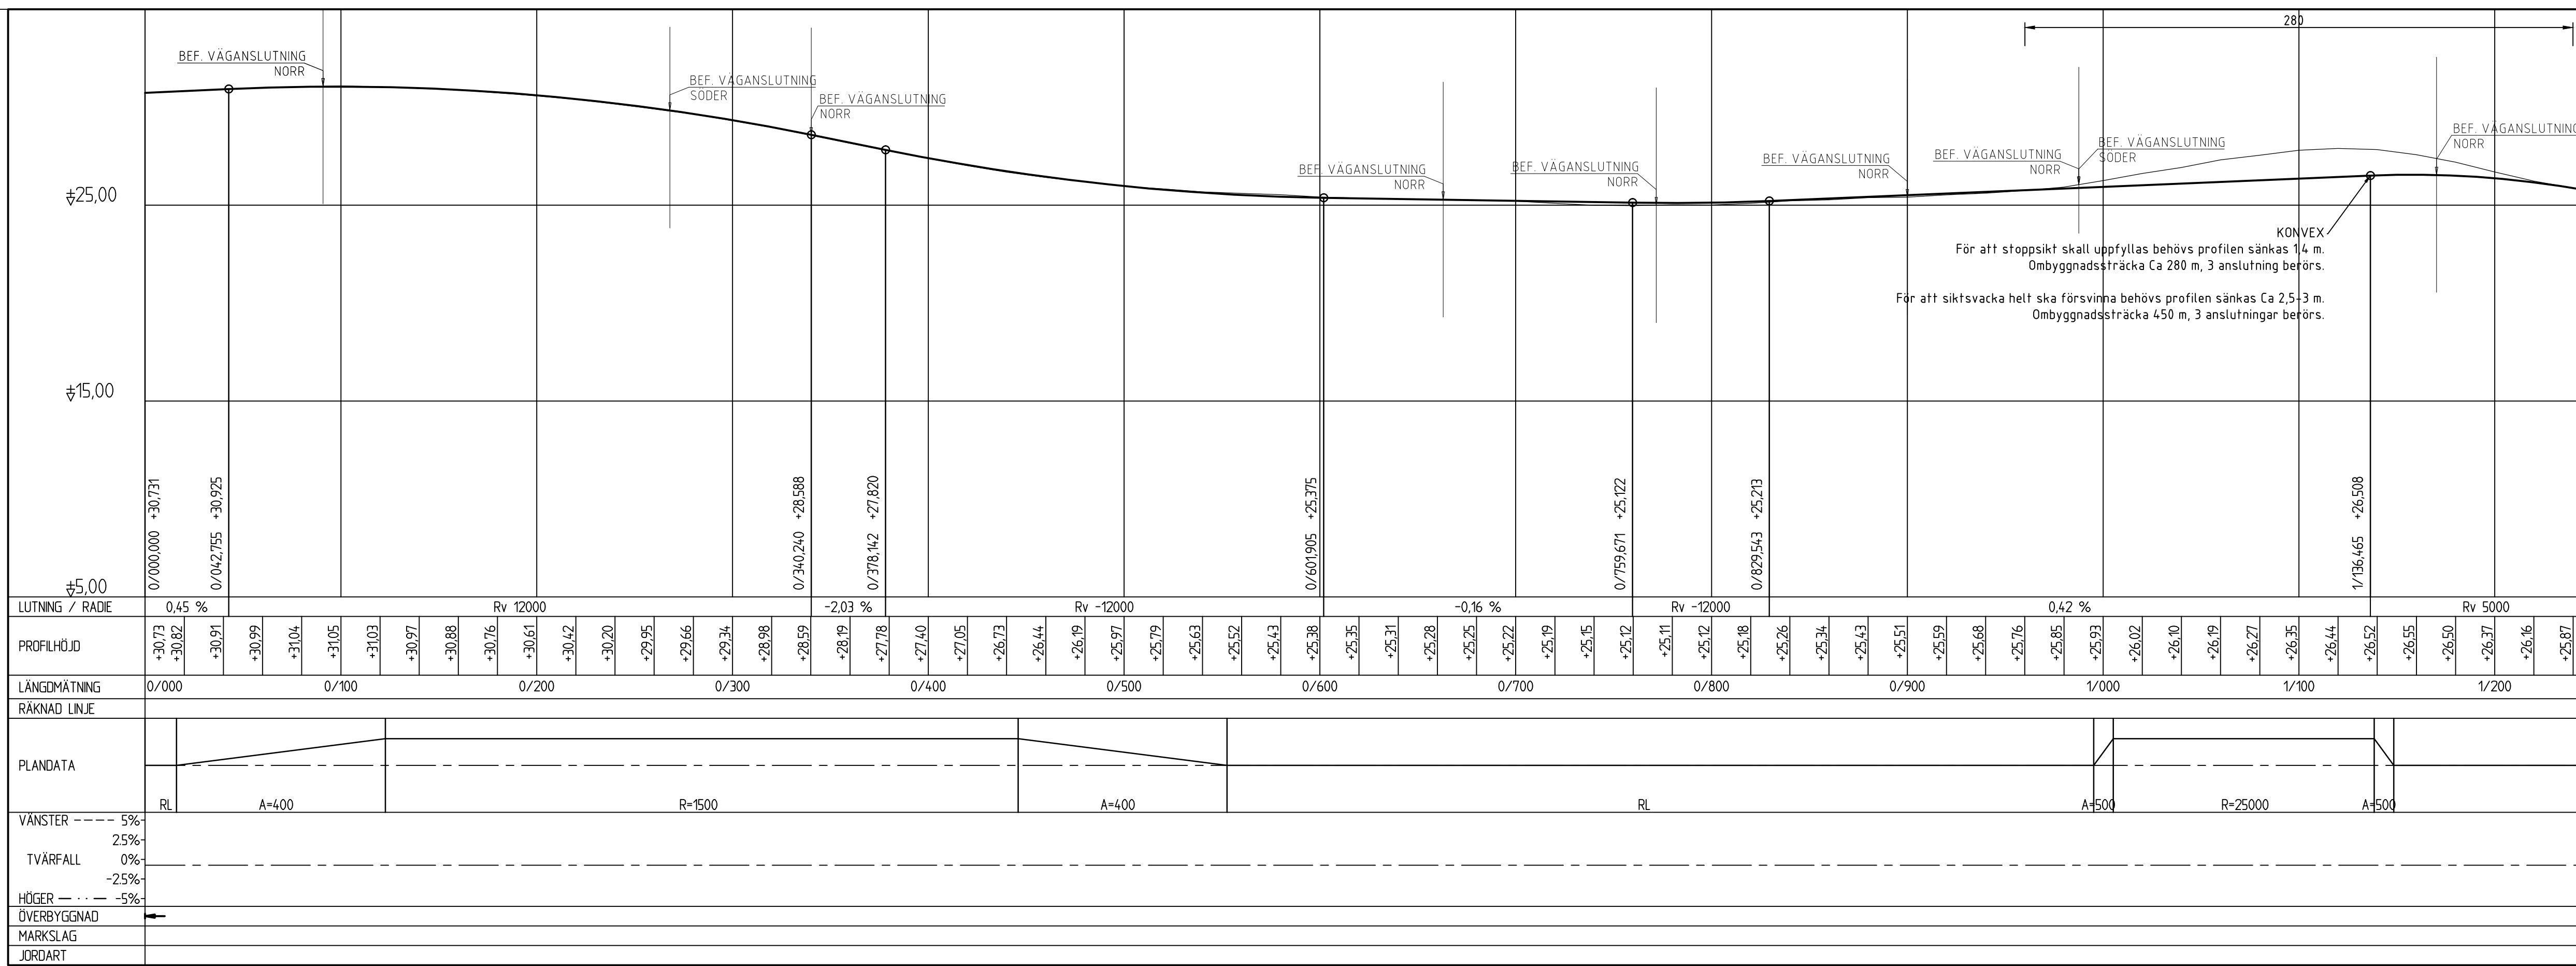

DELOMRÅDE 3, RPB0 - LÄNSGRÄNS

DELOMRÅDE 2, V280 TOM RPB0

DELOMRÅDE 1, E18 TILL KÖRSNING V280

A	KORRIDOR REDIGERING	2015-06-18	PERD
BET	ÄNDRINGEN AVSER	DATUM	SIGN
TYP AV PLAN			
VÄGPLAN			
GRANSKNINGSSTATUS / SYFTE			
HANDLINGSTYP			
SAMRÅDSHANDLING			
DATUM		LEVERANS / ÄNDRINGS-PM	
2015-03-13			
OBJEKT			
Väg 77			
Länsgränsen - Rösa			
DELOMRÅDE / BANDEL			
FRÅN RIMBO - LÄNSGRÄNS			
ANLÄGGNINGSDEL			
GEMENSAMT			
OBJEKTNUMMER / KM	KONSTRUKTIONNUMMER		
107256	231265		
BESTÄLLARE	LEVERANTÖR		
TRAFIKVERKET	COWI		
SKAPAD AV	UPPRÄGGSNUMMER		
J.Svensson	231265		
GODKÄND AV	ÄMNING		
P.REILAND			
RITNINGSTYP			
PLAN / PROFIL			
TEKNIKOMRÅDE / INNEHÅLL			
VÄGUTFORMNING OCH TRAFIK			
BESKRIVNING			
VAL AV ALTERNATIV			
STEG 3-ÅTGÄRDER			
0/000 - 1/200			
SKALA	FORMAT	FÖRVALTNINGSNUMMER	
1:2000/1:200	A1		
RITNINGSLINJES	BLAD	NÄSTA BLAD	BET
300T001			

Dessa ritningar är Trafikverkets egendom. Allt obehörigt begagnande av ritningen beivras enligt lag.
 TRAFIKVERKET

