




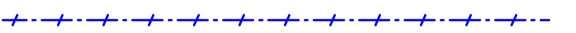







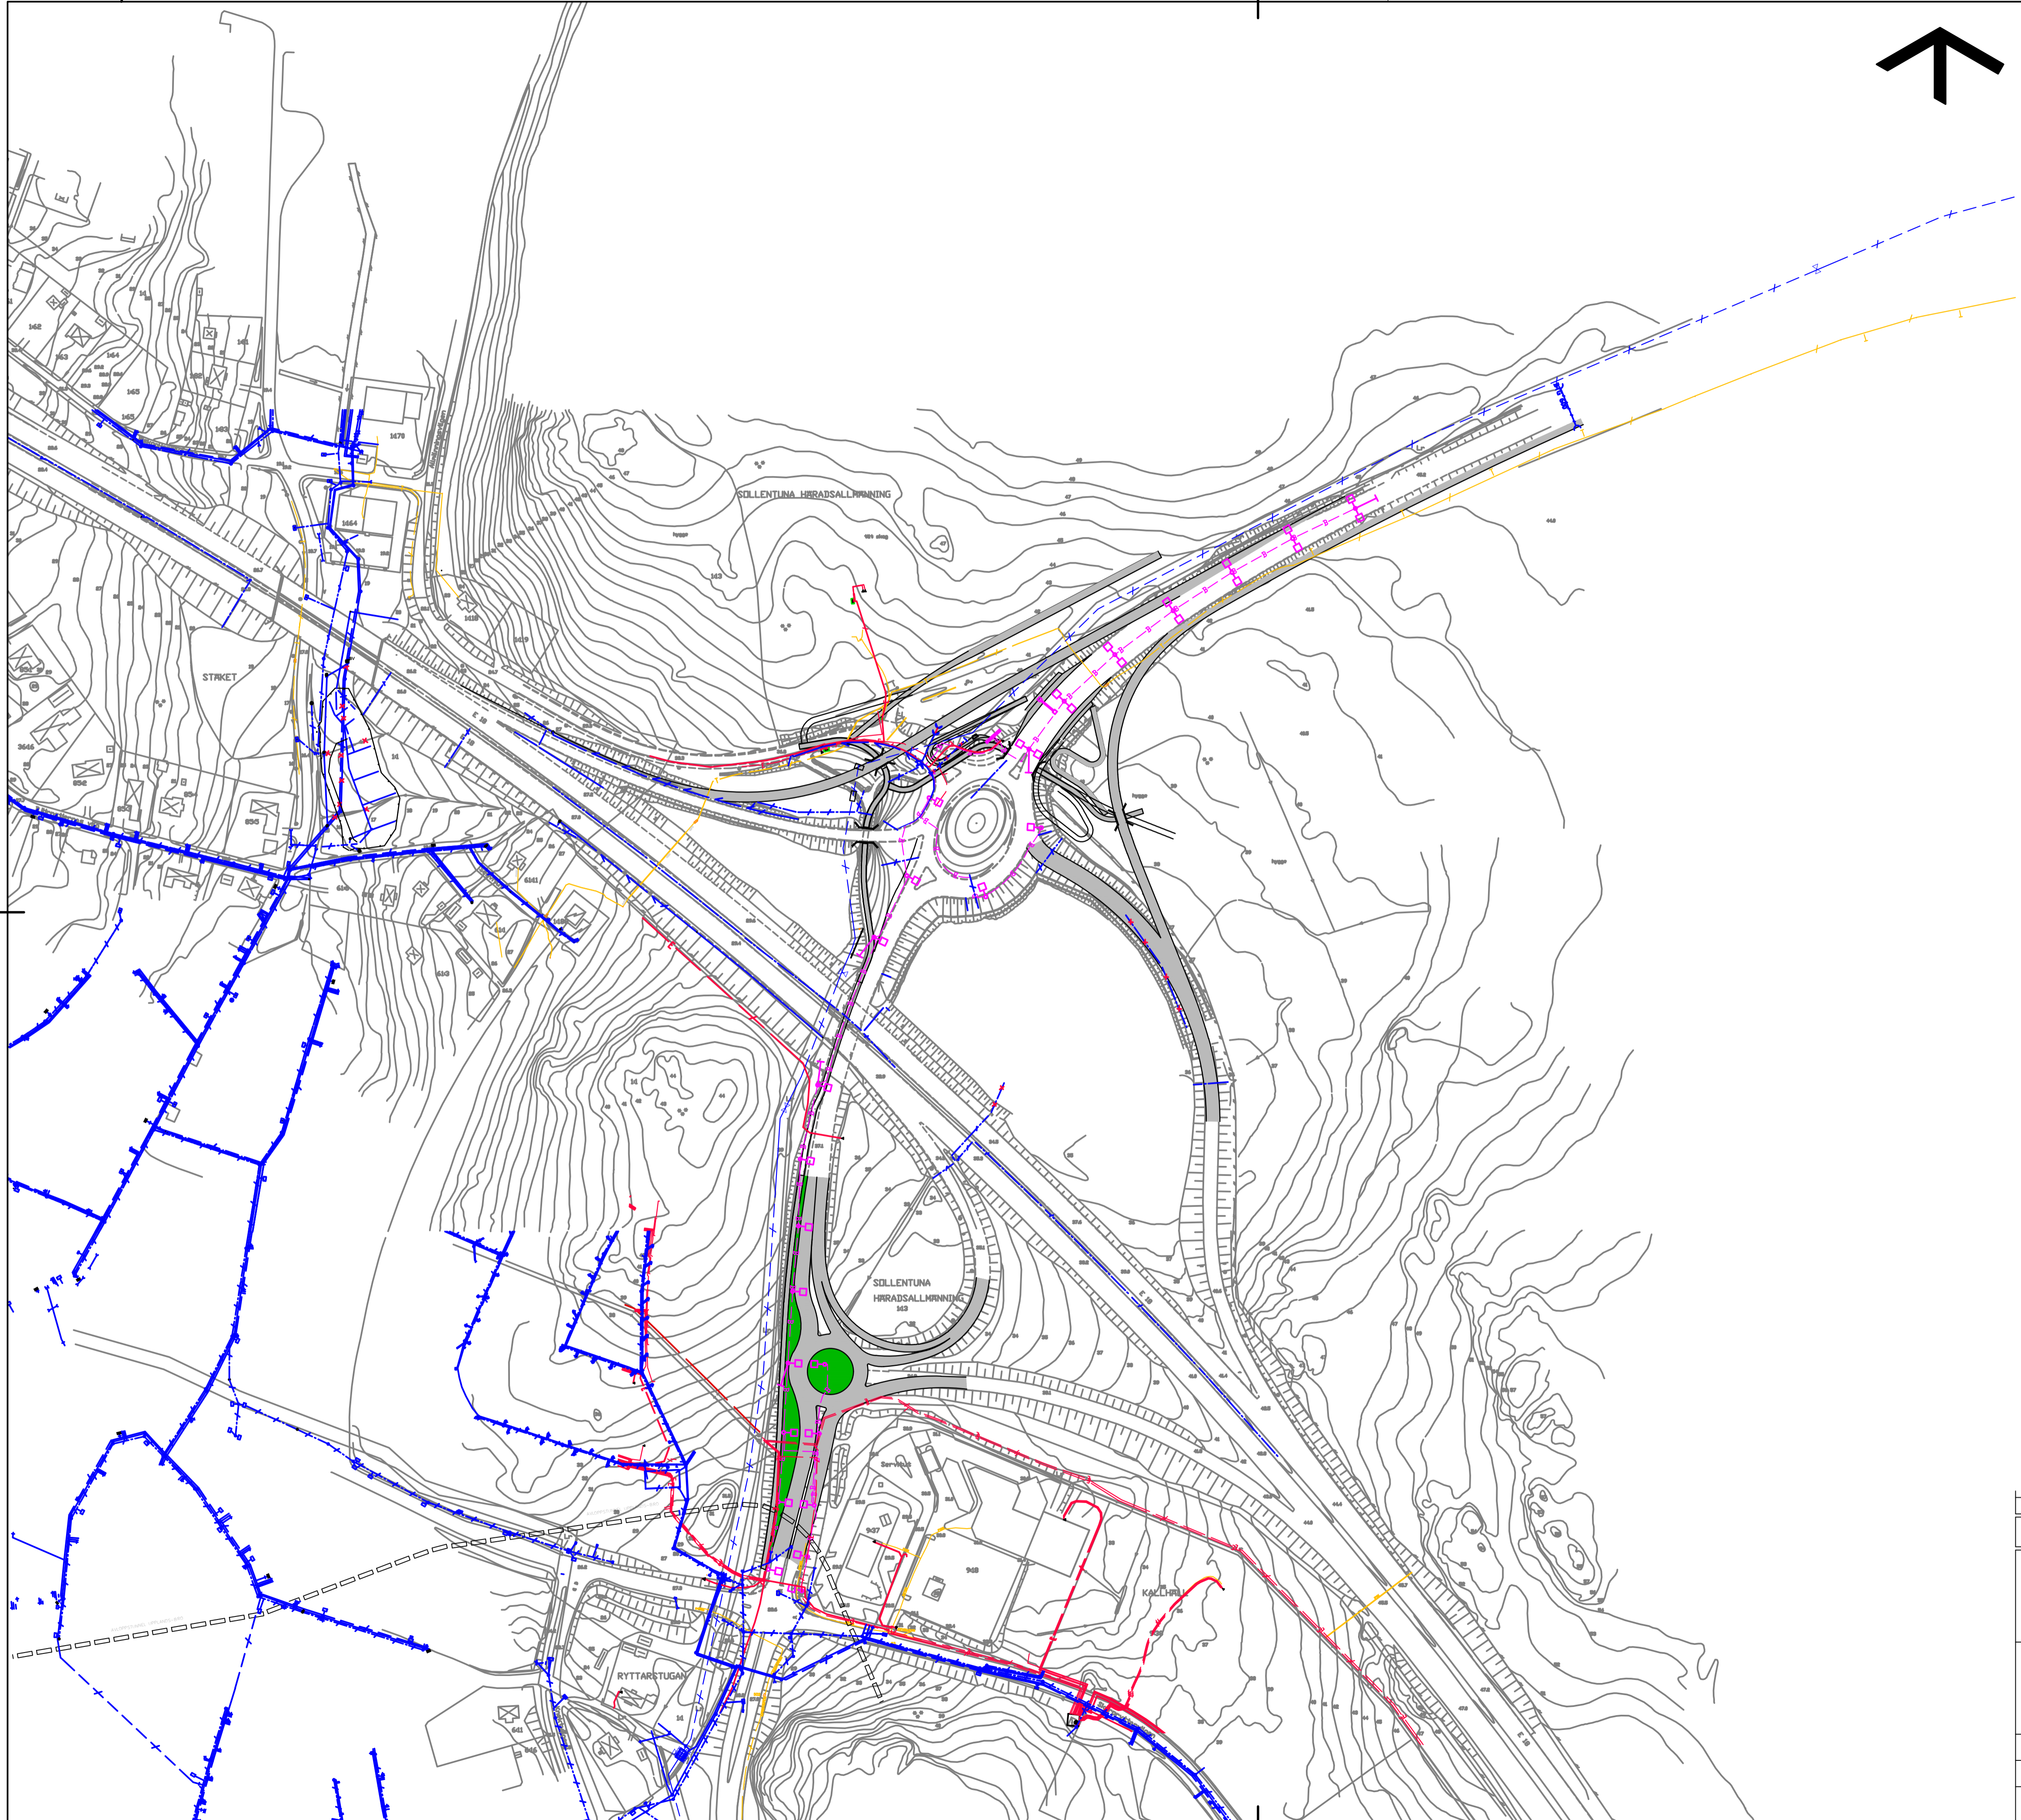
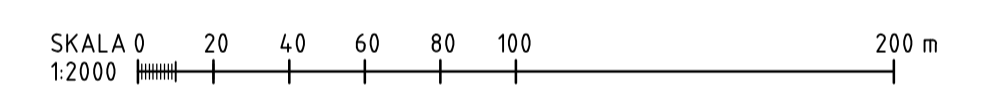




**TECKENFÖRKLARING:**

-  BEF. ELLEDNING MARK (EON)
-  BEF. ELLEDNING LUFT (EON)
-  BEF. VATTENLEDNING (Norrvatten och Järfälla kommun)
-  BEF. SPILLVATTENLEDNING (Järfälla kommun)
-  BEF. DAGVATTENLEDNING (Trafikverket och Järfälla kommun)
-  BEF. DRÄNVATTENLEDNING (Trafikverket)
-  BEF. TELE MARK (Skanova)
-  BEF. TELE LUFT (Skanova)
-  BEF. OPTO (Skanova)
-  BEF. BELYSNING (Trafikverket)
-  BEF. TRUMMA
-  SLOPAD LEDNING
-  BEF. Belysningsstolpe

KOORDINATSYSTEM: SWEREF 99 18.00  
HÖJDSYSTEM: RH 2000



REV	ANT	ÄNDRINGEN AVSER	GÖDK	DATUM	VV DATUM	VV DIARENUMMER
VÄGPLAN			SAMRÅDSHANDLING			
			E18 TPL STÄKET			
			GEMENSAMT			
 <small>Telefon: 0771-159 159 / www.vectura.se</small>			GEMENSAMT			
			ÖVERGRIPANDE LEDNINGSPLAN			
UPPDRAGSANSVARIG	UPPDRAGSNUMMER					
U BURMAN	114 904					
KONSTR	GRANSK	FORMAT	SKALA			
I GUSTAFSSON	A BARTHA	A1	1:2000			
VASTERÅS	2013-11-01	OBJEKT NR	REVISION			
		137355	0 00 C 94 01			