


Dessa ritningar är Trafikverkets egendom. Allt obehörigt
 bepragande av ritningen beivras enligt lag.
 TRAFIKVERKET

KOORDINATSYSTEM



SYSTEM I PLAN: SWEREF 99 20 15
 SYSTEM I HÖJD: RH 2000

NY ANLÄGGNING

- SPÄRLINJE
- BEFINTLIG MARK
- Fyllning
- Schakt
- FÖRENKLAD ILLUSTRATION AV JÄRNVÄGSBRÖ/VÄGBRÖ
- TRUMMA

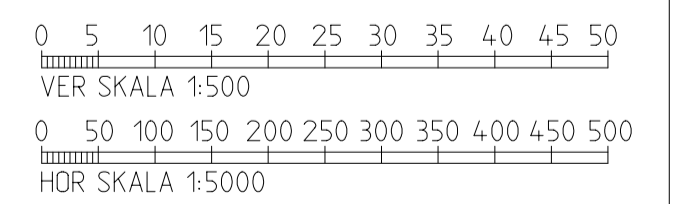

ANM. / ÄNDRINGEN AVSER		SEN		ÄNDR. DATUM	
JÄRNVÄGSPLAN					
LEVERANTÖR		AVDELNING	LEVERANS/ÄNDRINGS-PM	TEKNIKOMRÅDE	
		5371		BANUNDERBYGGNAD	
		UPPRÄSSNUMMER	KONSTRUKTIONSNUMMER	GRANSKNINGSSTATUS / SYFTE	
		10246317			
SKAPAD AV		NORRBOTNIABANAN		HANDLINGSTYP	
S. BHATTACHARYYA		GRYSSJÖN - YTTERBYN		GRANSKNINGSHANDLING	
GRANSKAD AV		JPO3, GRYSSJÖN - ROBERTSFORS		ANLÄGGNINGSTYP	
E. RIGNELL					
EGODKAD AV		ILLUSTRATIONSPROFIL		KILÖMETER-METER	
A.-C. MALMBERG		JPO3-00-453-0001		29+100 - 35+700	
		RITINGSNUMMER FÖRVALTNING		BLAD	
		JPO3-00-453-0001		NÄSTA BLAD	
		SKALA		ANDR.	
		1:5000		0001 0002	
		FÖRHÅLL		ID: /Förnamn	
		A1		plottid	
		RITINGSNUMMER FÖRVALTNING		ID: /efternamn	

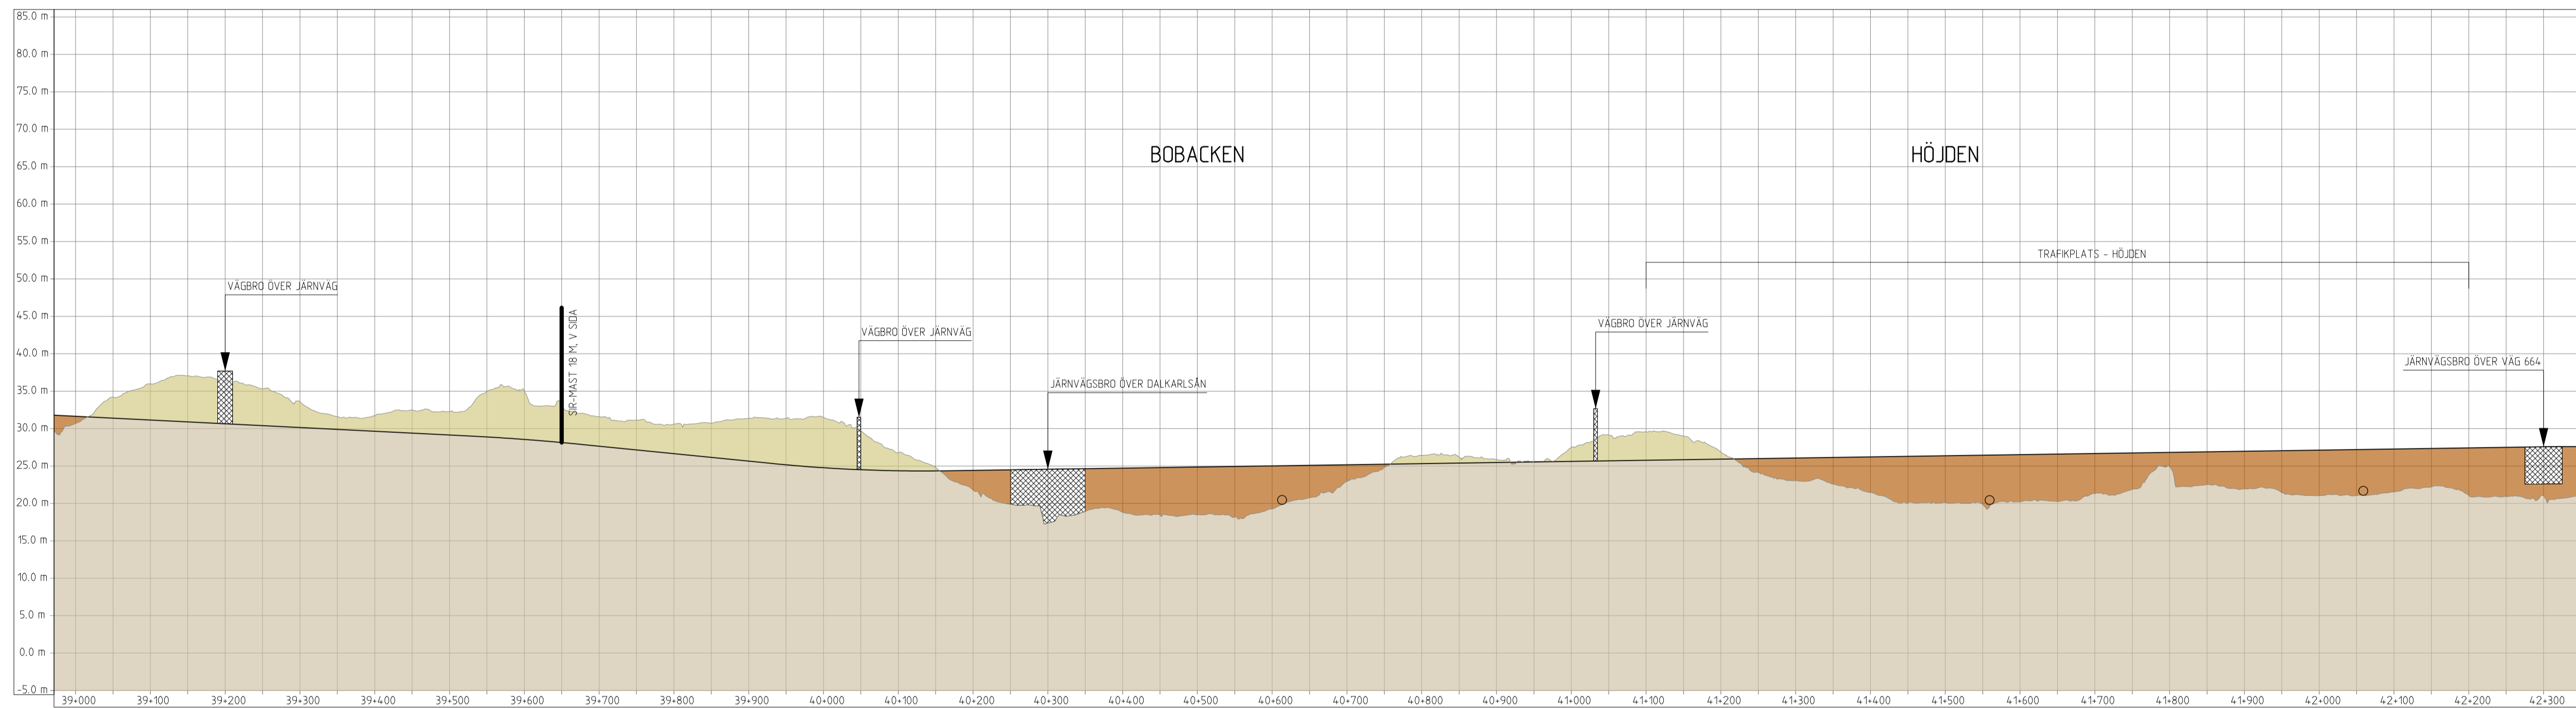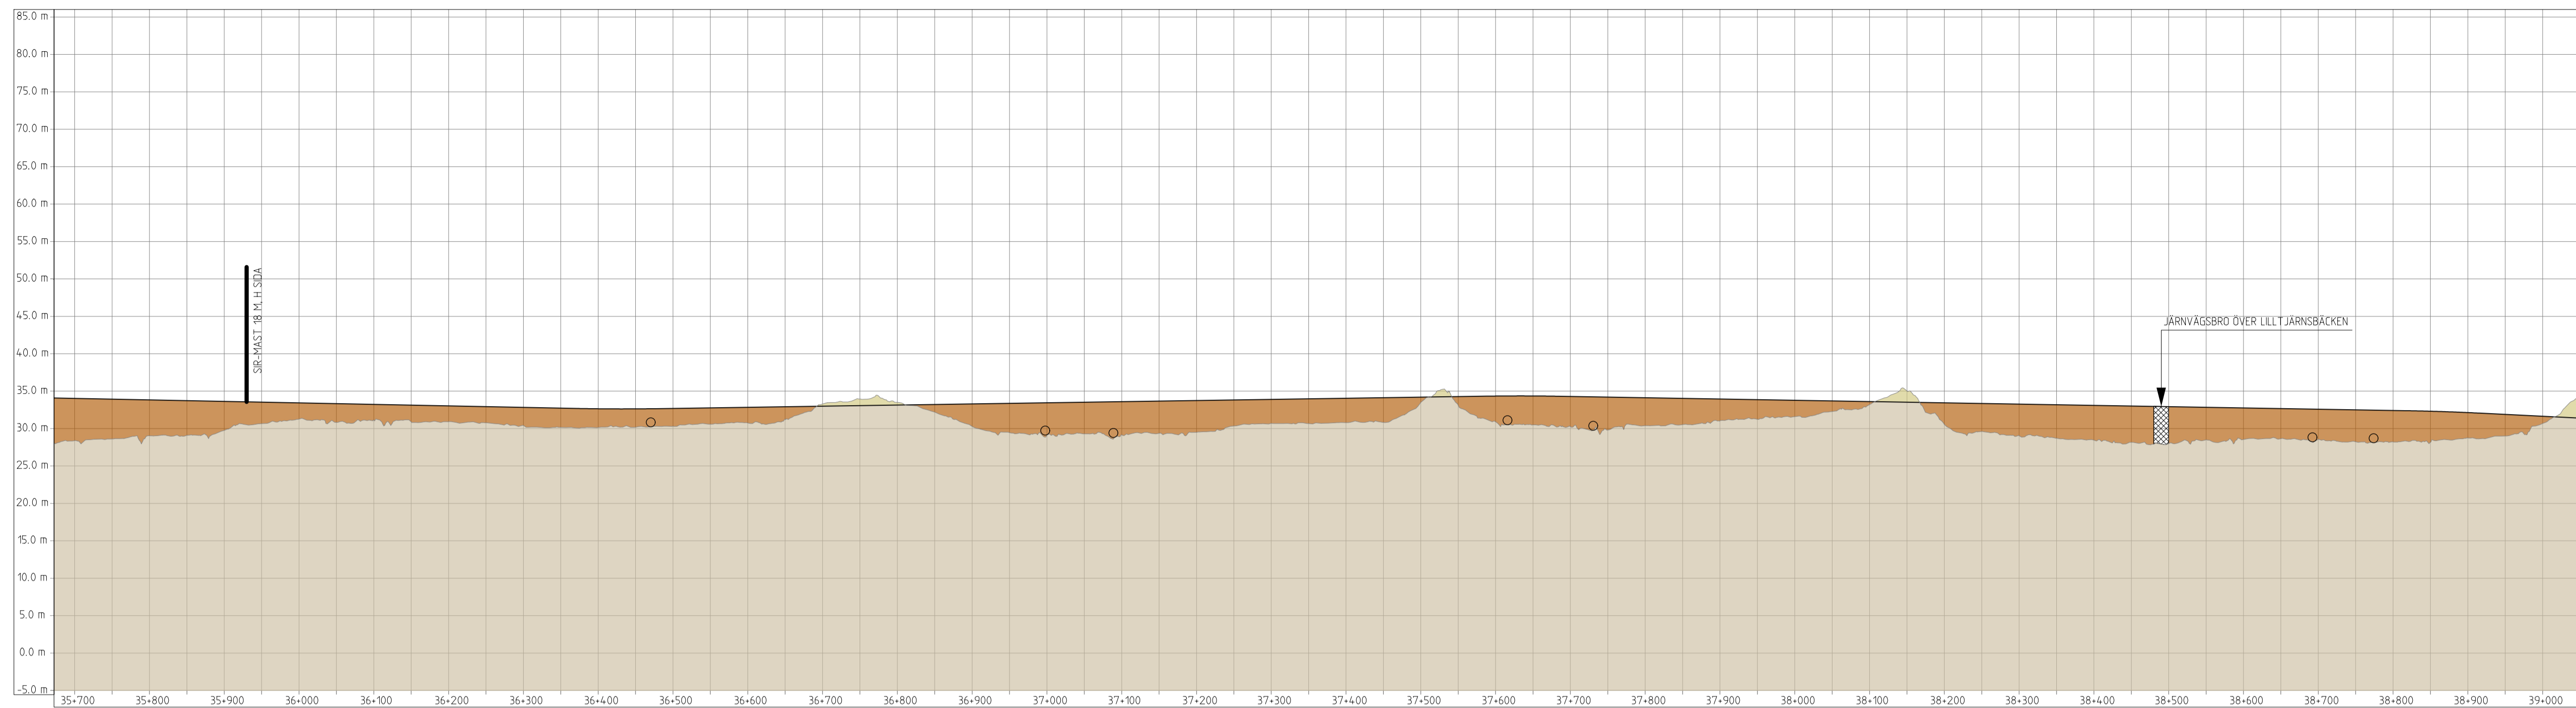


Denna ritning är Trafikverkets egendom. Allt obehörigt
 begagnande av ritningen beivras enligt lag.
 TRAFIKVERKET



KOORDINATSYSTEM
 SYSTEM I PLAN: SWEREF 99 20 15
 SYSTEM I HÖJD: RH 2000

NY ANLÄGGNING

- SPÅRLINJE
- BEFINTLIG MARK
- FYLNING
- SCHAKT
- FÖRENKLAD ILLUSTRATION AV JÄRNVÄGSBRÖ/VÄGBRO
- TRUMMA

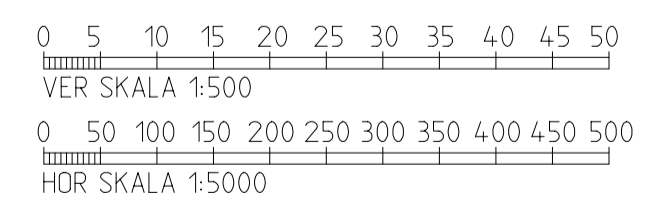

ANDR. ÄNDRINGEN AVSER		SIGN.		ANDR. DATUM	
JÄRNVÄGSPLAN					
LEVERANTÖR		AVDELNING	LEVERANS/ÄNDRINGS-PM	TEKNISKTÄG	
		5371		BANUNDERBYGGNAD	
GRANSKAD AV		UPPRINGSNUMMER	KONSTRUKTIONNUMMER	GRANSKNINGSSTATUS / SYFTE	
		10246317		GRANSKNINGSTYP	
SKAPAD AV		NORRBOTNIABANAN		GRANSKNINGSHANDLING	
S BHATTACHARYYA		GRYSSJÖN - YTTERBYN		ANLÄGGNINGSTYP	
GRANSKAD AV		JÖ3, GRYSSJÖN - ROBERTSFORS		KLIMETER-METER	
E. RINGELL				35+700 - 42+300	
FÖRKÄD AV		ILLUSTRATIONSPROFIL		RITNINGSPÄRRE PROJEKT	
A-C MALMBERG		A1		JPO3-00-453-0002	
DATUM		SKALA	FORMAT	RITNINGSPÄRRE FÖRVALTNING	
2020-11-12		1:5000	A1	BLAD	
				0002 0003	
				ANDR.	
				...	

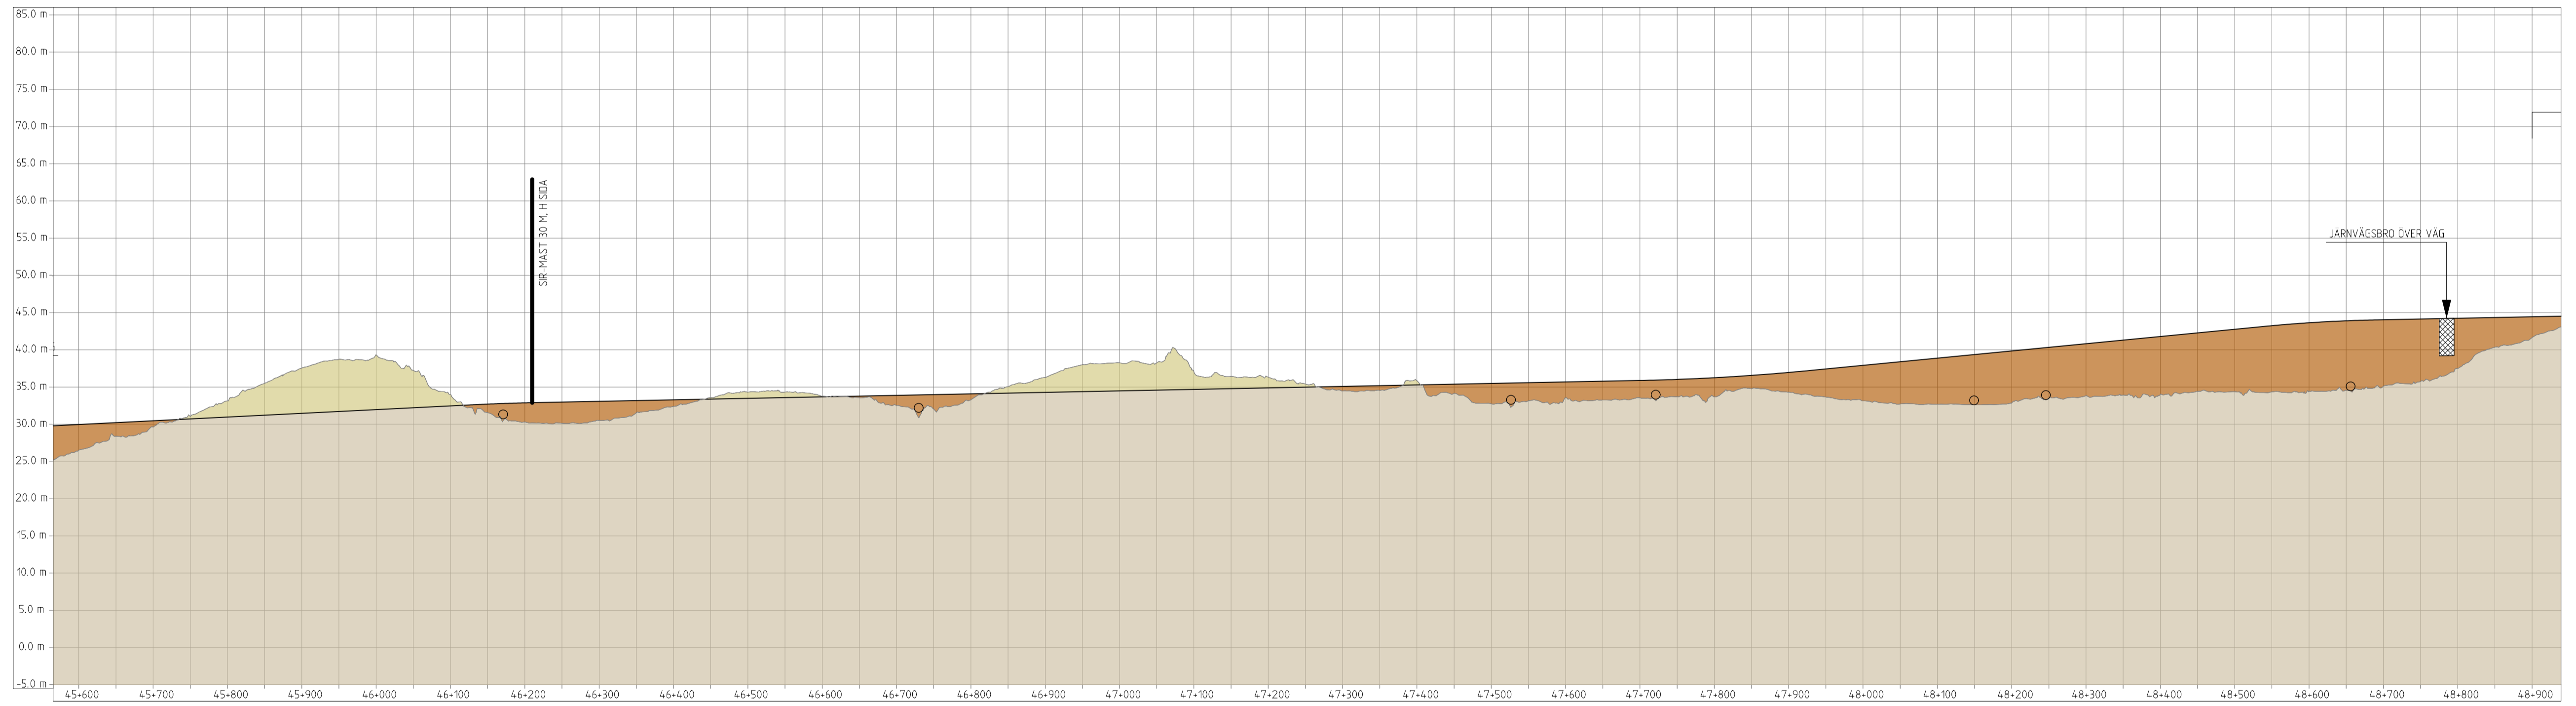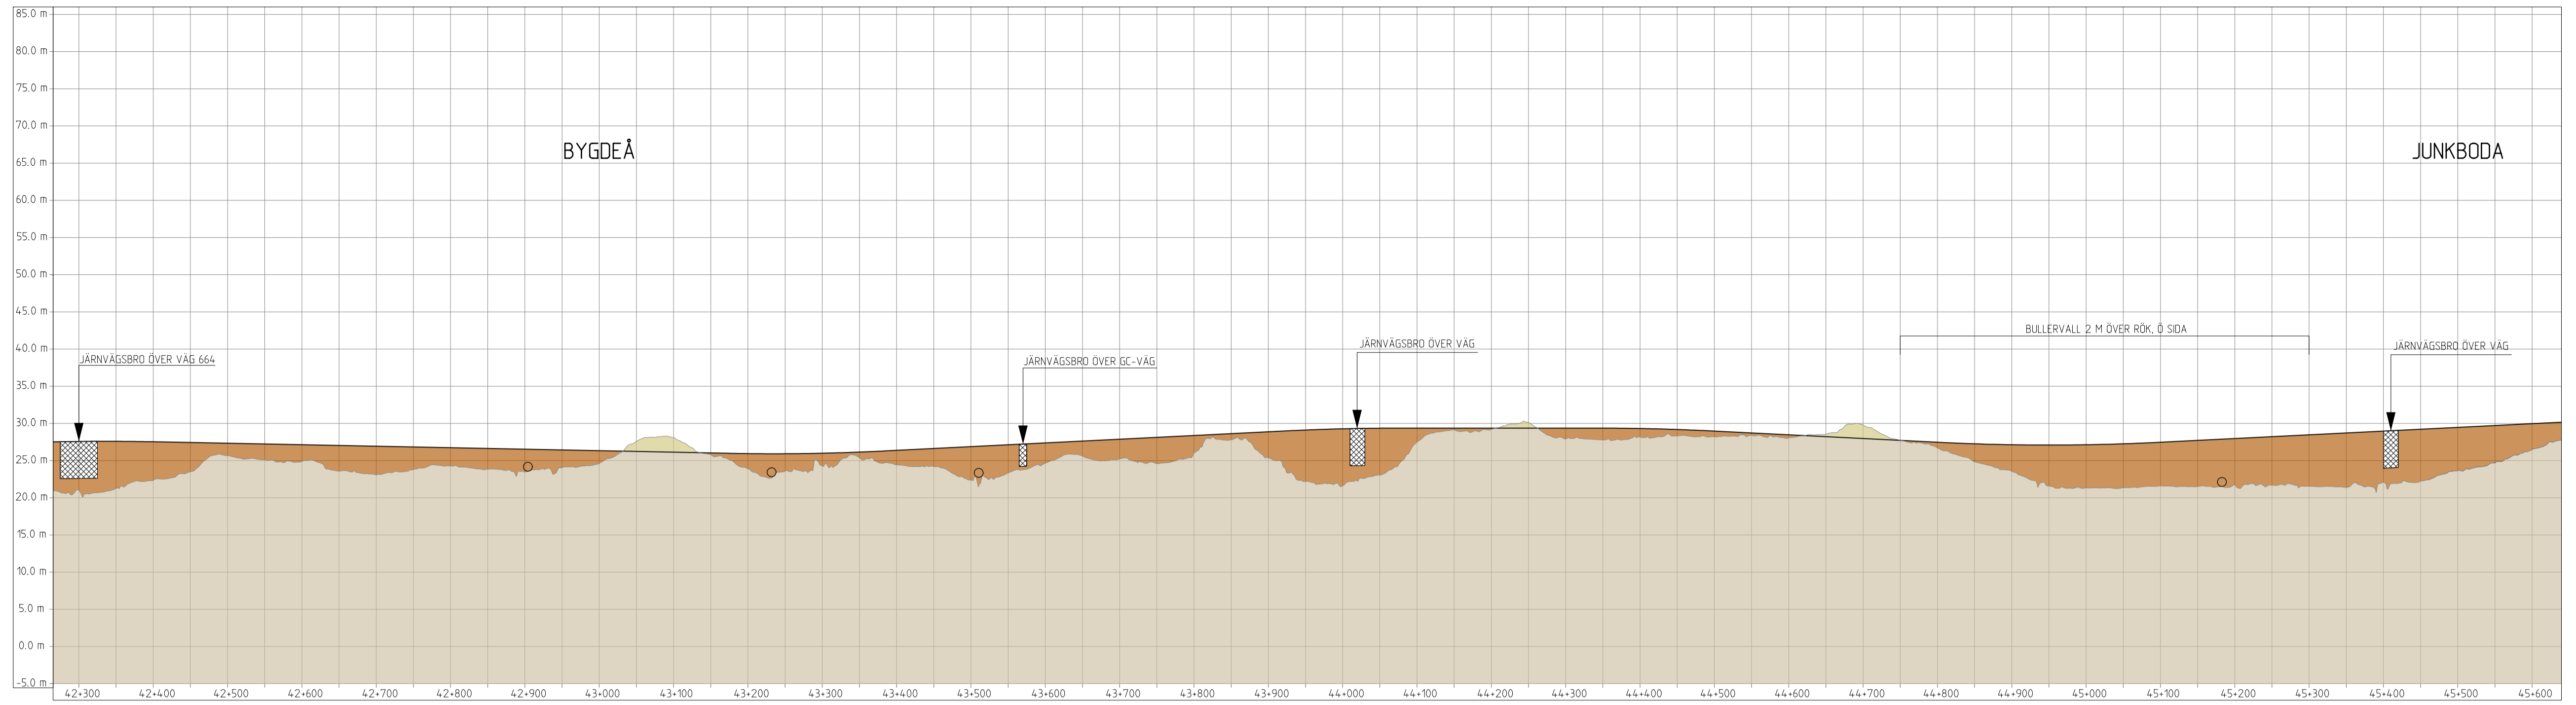


Denna ritning är Trafikverkets egendom. Allt obehörigt
 delspårande av ritningen är enligt lag
 straffbart.



KOORDINATSYSTEM
 SYSTEM I PLAN: SWEREF 99 20 15
 SYSTEM I HÖJD: RH 2000

NY ANLÄGGNING

- SPÄRLINJE
- BEFINTLIG MARK
- Fyllning
- Schakt
- ▨ FÖREKLAD ILLUSTRATION AV JÄRNVÄGSBRO/VÄGBRO
- TRUPPMA

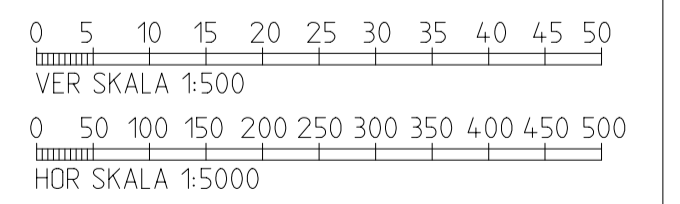

ANDR. ÄNDRINGEN AVSER		SEN	ÄNDR. DATUM
JÄRNVÄGSPLAN			
LEVERANTÖR	AVDELNING	LEVERANS/ÄNDRINGS-PM	TEKNIKOMRÅDE
wsp	5371		BANUNDERBYGGNAD
	UPPDRAGSNUMMER	KONSTRUKTIONSNUMMER	GRANSKNINGSSTATUS / SYFTE
	10246317		
TRAFIKVERKET	NORRBOTNIABANAN		HANDLINGS-TYP
SKAPAD AV	GRYSSJÖN - YTTERBYN		GRANSKNINGSHANDLING
S BHATTACHARYYA	JÖ03, GRYSSJÖN - ROBERTSFORS		ANLÄGGNINGSTYP
GRANSKAD AV	ILLUSTRATIONSPROFIL	SKALA	KILOMETER-METER
E. RIGNELL		1:5000	4,2+300 - 4,8+900
GRANSKAD AV	SKALA	FORMAT	RITNINGSPAPPER PROJEKT
A-C MALMBERG	2020-11-12	A1	JP03-00-453-0003
	DATUM	FORMAT	BLAD
			0003
			0004

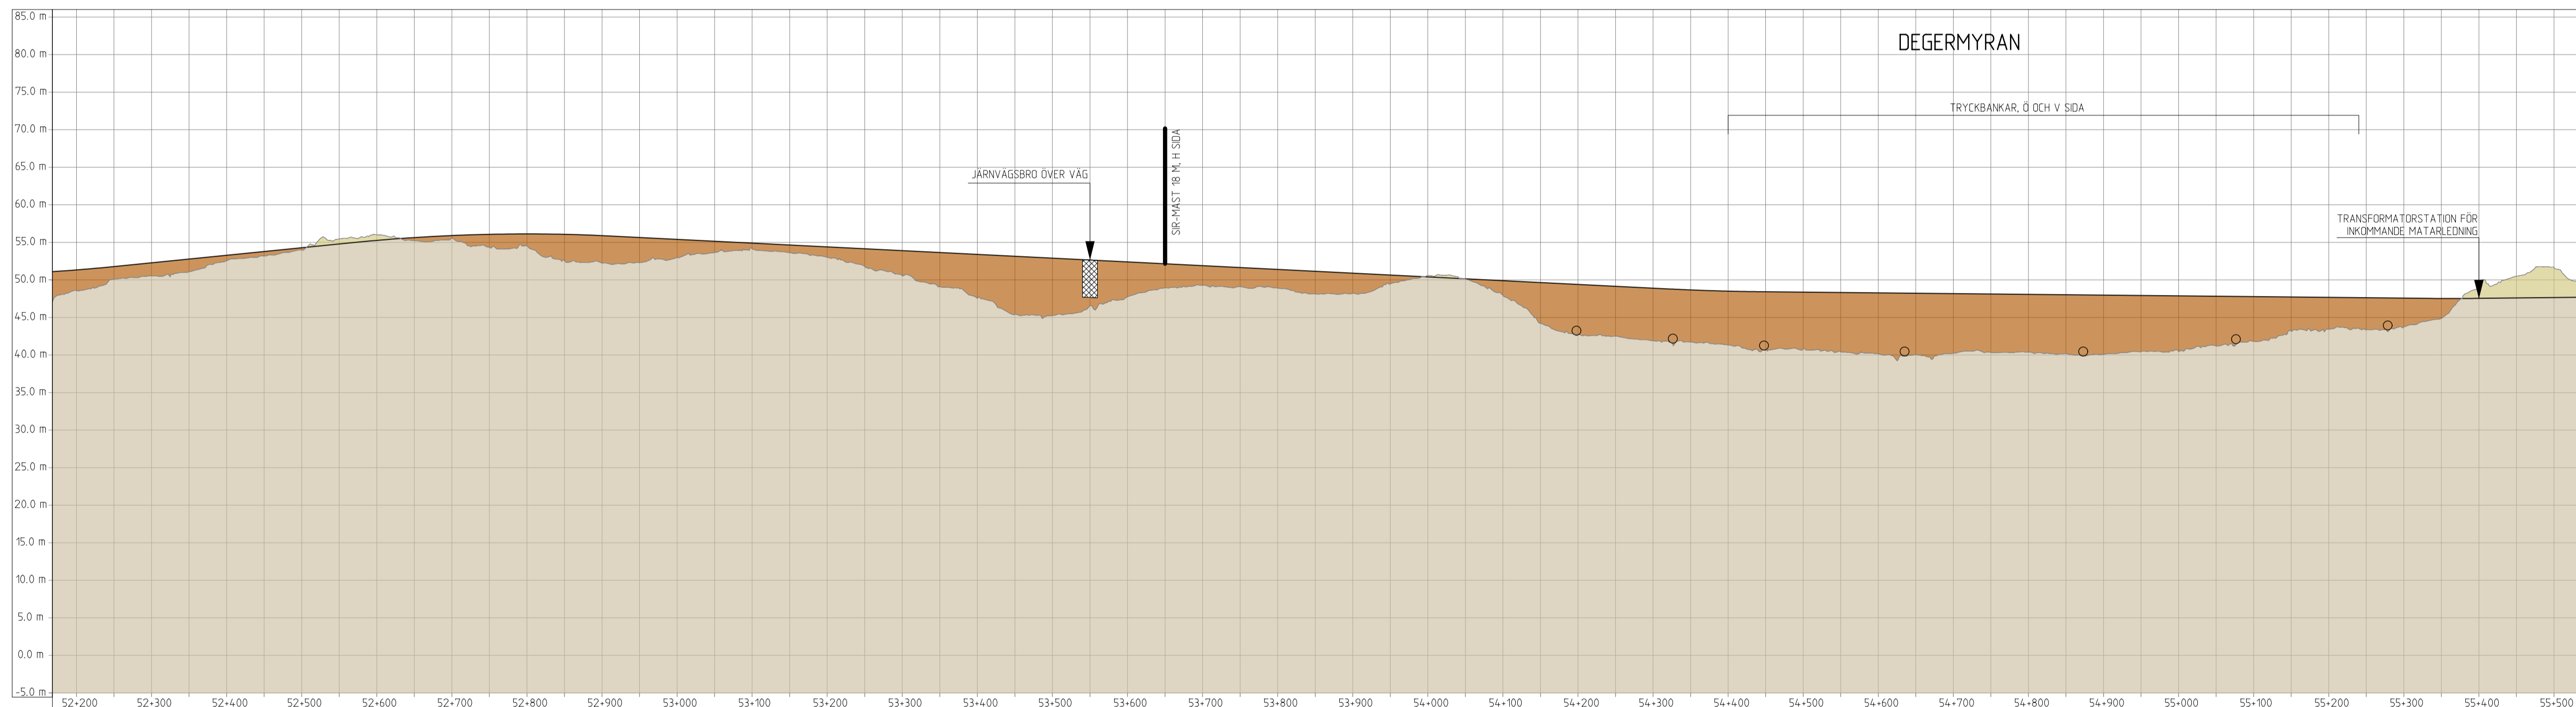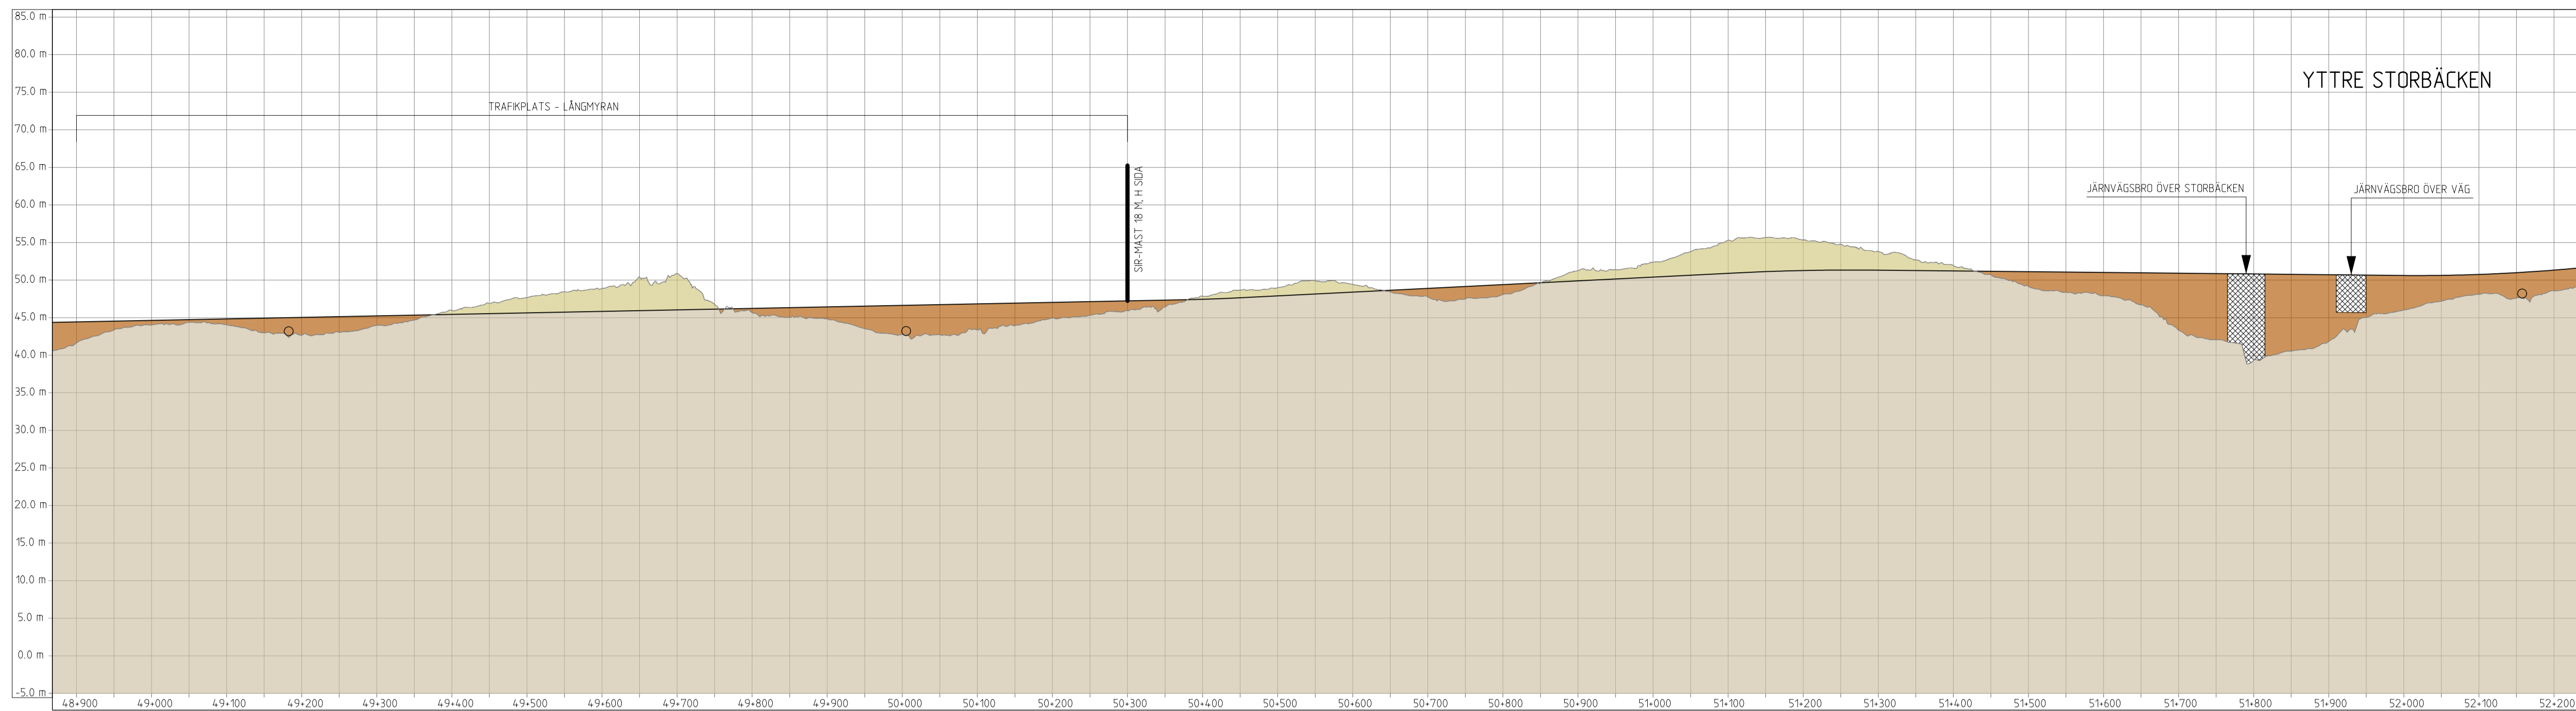


Detta ritning är Trafikverkets egendom. Allt obehörigt
 deltagande är strängt förbjudet.
 TRAFIKVERKET

KOORDINATSYSTEM
 SYSTEM I PLAN: SWEREF 99 20 15
 SYSTEM I HÖJD: RH 2000


NY ANLÄGGNING

- SPÄRLINJE
- BEFINTLIG MARK
- FYLNING
- SCHAKT
- FÖREMLAD ILLUSTRATION AV JÄRNVAGSBRÖ/VÄGBRÖ
- TRUMPA

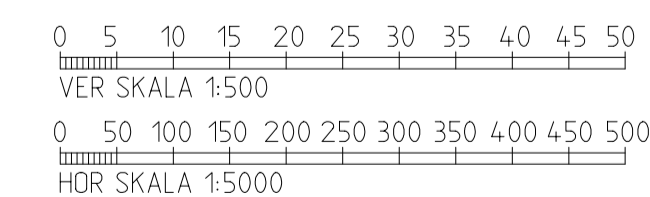

ANDR. ANDRÖREN AVSER		SEN		ANDR. DATUM	
TYP AV PLAN					
JÄRNVÄGSPLAN					
LEVERANTÖR		AVDELNING	LEVERANS-/ANDRINGS-PM	TEKNISGRÄDE	
		5371		BANUNDERBYGGNAD	
		UPPERAGNINGSPNR	KONSTRUKTIONSPNR	GRANSKNINGSSTATUS / SYFTE	
		10246317			
SKAPAD AV		HANDLINGS-TYP		KILDMETER-METER	
S. BHATTACHARYYA		GRANSKNINGSHANDLING		48+900 - 55+500	
GRANSKAD AV		ANLÄGGNINGSTYP		BANDEL	
E. RIGNELL		GRYSSJÖN - YTTREBYN		14.4	
GÖRANÅ AV		GRYSSJÖN - ROBERTSFORS		RITNINGSPNR PROJEKT	
		ILLUSTRATIONSPROFIL		JP03-00-453-0004	
		SKALA		RITNINGSPNR FÖRVALTNING	
		1:5000		ILRD	
A-C MALMBERG		2020-11-12		0004	
		15000		0005	
		A1			

Detta ritning är Trafikverkets egendom. Allt obehörigt
 begärande av ritningarna är enligt lag
 straffbart.


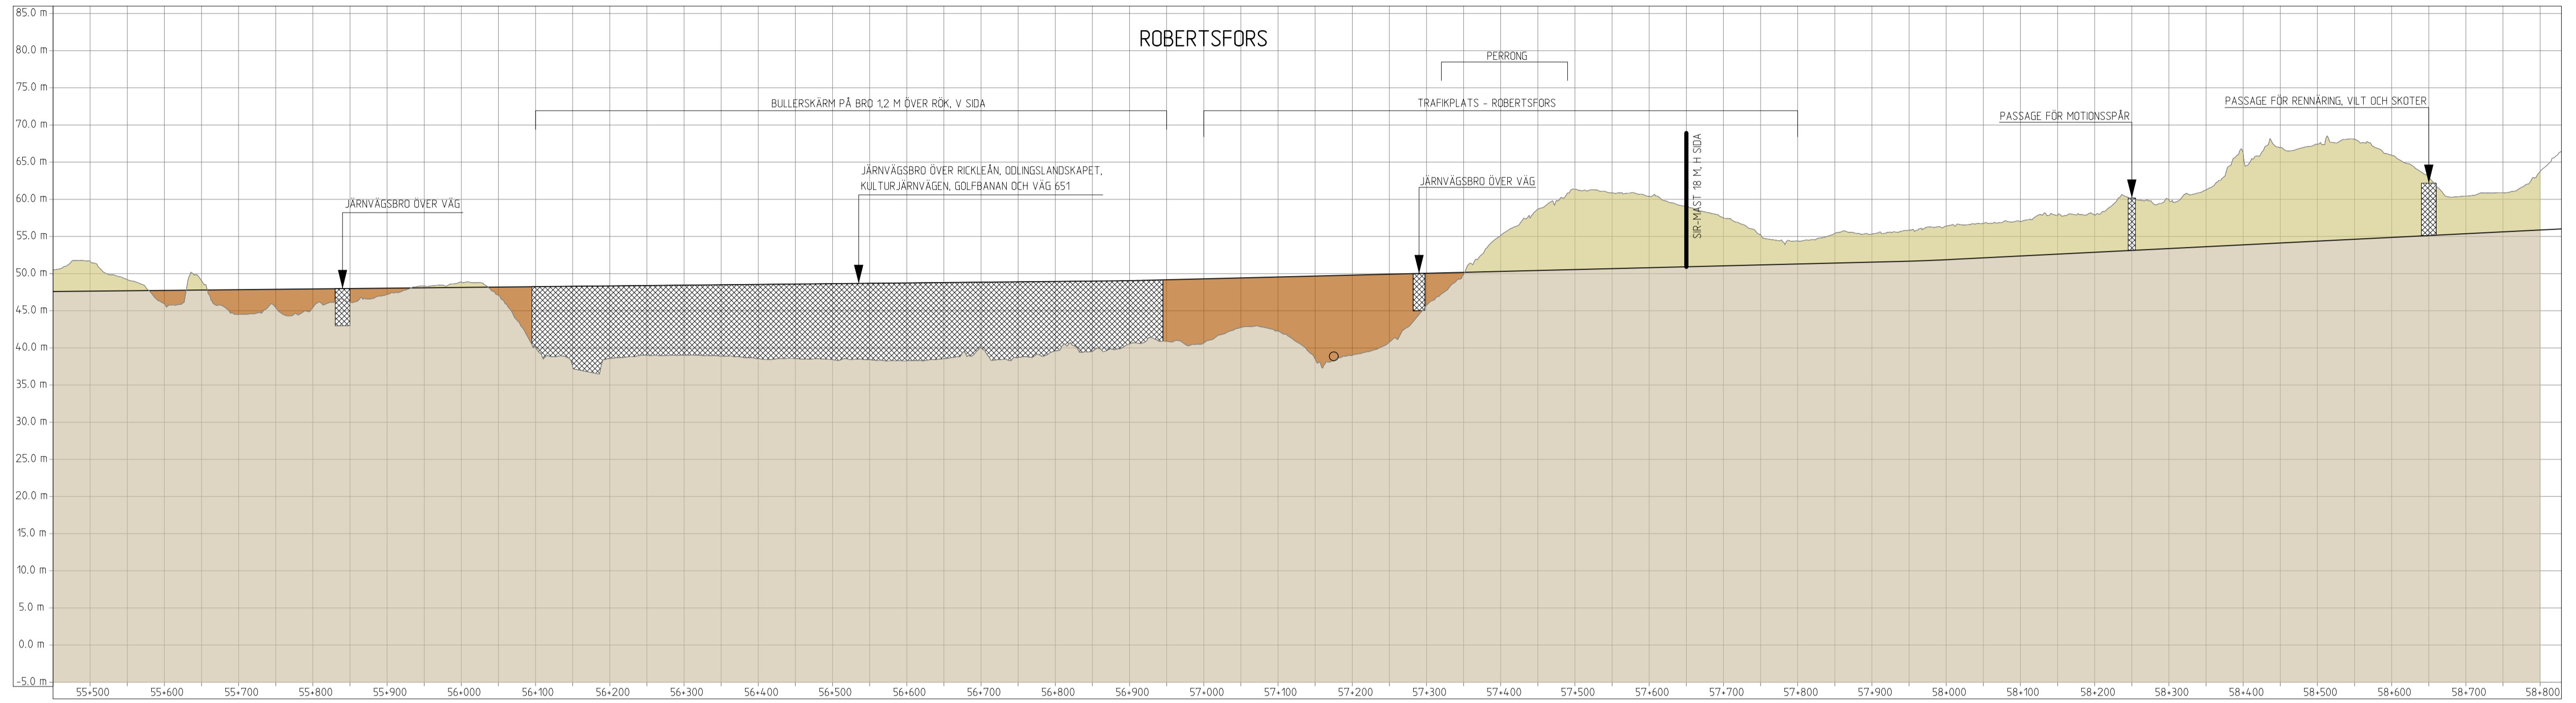


KOORDINATSYSTEM

SYSTEM I PLAN: SWEREF 99 20 15
 SYSTEM I HÖJD: RH 2000

NY ANLÄGGNING

- SPÄRLINJE
- BEFINTLIG MARK
- FYLNING
- SCHAKT
- FÖRENKLAD ILLUSTRATION AV JÄRNVÄGSBRÖ/VÄGBRÖ
- TRUMPA

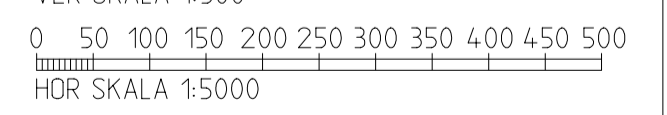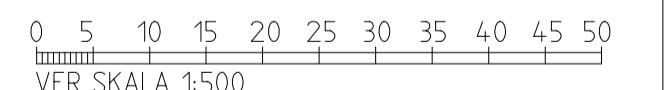

ÄNDR. / ÄNDRINGEN AVSER		SEN		ÄNDR. DATUM	
JÄRNVÄGSPLAN					
TYP AV PLAN					
LEVERANTÖR	AVDELNING	LEVERANS/ÄNDRINGS-PM	TEKNIKGRÄDE		
	5371		BANUNDERBYGGNAD		
	UPPDRAGSNUMMER	KONSTRUKTIONSGRUPP	GRÄNSKINNSSTATUS / SYFTE		
	10246317				
		NORRBOTNIABANAN		HÄNDLINGSTYP	
SKAPAD AV		GRYSSJÖN - YTTERBYN		GRÄNSKINNSHANDLING	
S BHATTACHARYYA		JPO3, GRYSSJÖN - ROBERTSFORS		ANLÄGGNINGSTYP	
GRANSKAD AV		ILLUSTRATIONSPROFIL		KILOMETER-METER	
E. RIGNELL				55+500 - 58+800	
GODKÄND AV		SKALA		BÅNDEL	
A-C MALMBERG		2020-11-12		14.4	
DATUM		FORMAT		RITNINGSGRUPP/PROJEKT	
2020-11-12		A1		JPO3-00-453-0005	
SKALA		RITNINGSGRUPP FÖRVALTNING		BLAD	
1:5000				NÄSTA BLAD	
				0005	
				ÄNDR.	
				-	