



- GRÄNS FÖR VÄGOMRÅDE
- AVGRÄNSNING MELLAN OLIKA TYPER AV MARKANSPRÅK
- NY VÄG, VÄGBANEKANTER MED LÄNGDMÄTNING
- NY GÅNG- OCH CYKELVÄG
- ANSLUTNING STÅNGS ELLER FÖRÄNDRAD UTFART MOT ALLMÄN VÄG
- BYGGNAD SOM RIVS
- TRAKTGRÄNS
- FASTIGHETSGRÄNS
- FASTIGHETSBETECKNING
- BEFINTLIG VÄGKANT
- BYGGNAD
- ÄGOSLAGSGRÄNS
- STRANDLINJE, VATTENDRAG ELLER DIKE
- NY VÄGRUMMA
- BEF. VÄGRUMMA
- INFILTRATION I DIKE
- AVVATTNINGSMRÅDE
- PROJEKTERAD DAGVATTENLEDNING
- PROJEKTERAD TRYCKSATT DAGVATTENLEDNING
- PROJEKTERAD DAGVATTENBRUNN
- AVRINNINGSRIKTNING VÄGDAGVATTEN
- DIFFUS AVRINNING/INFILTRATION VÄGDAGVATTEN
- PUMPSTATION

FASTIGHETSKARTA ERHÅLEN FRÅN LANTMÄTERIET 2ÅÅÅ-MM-DD

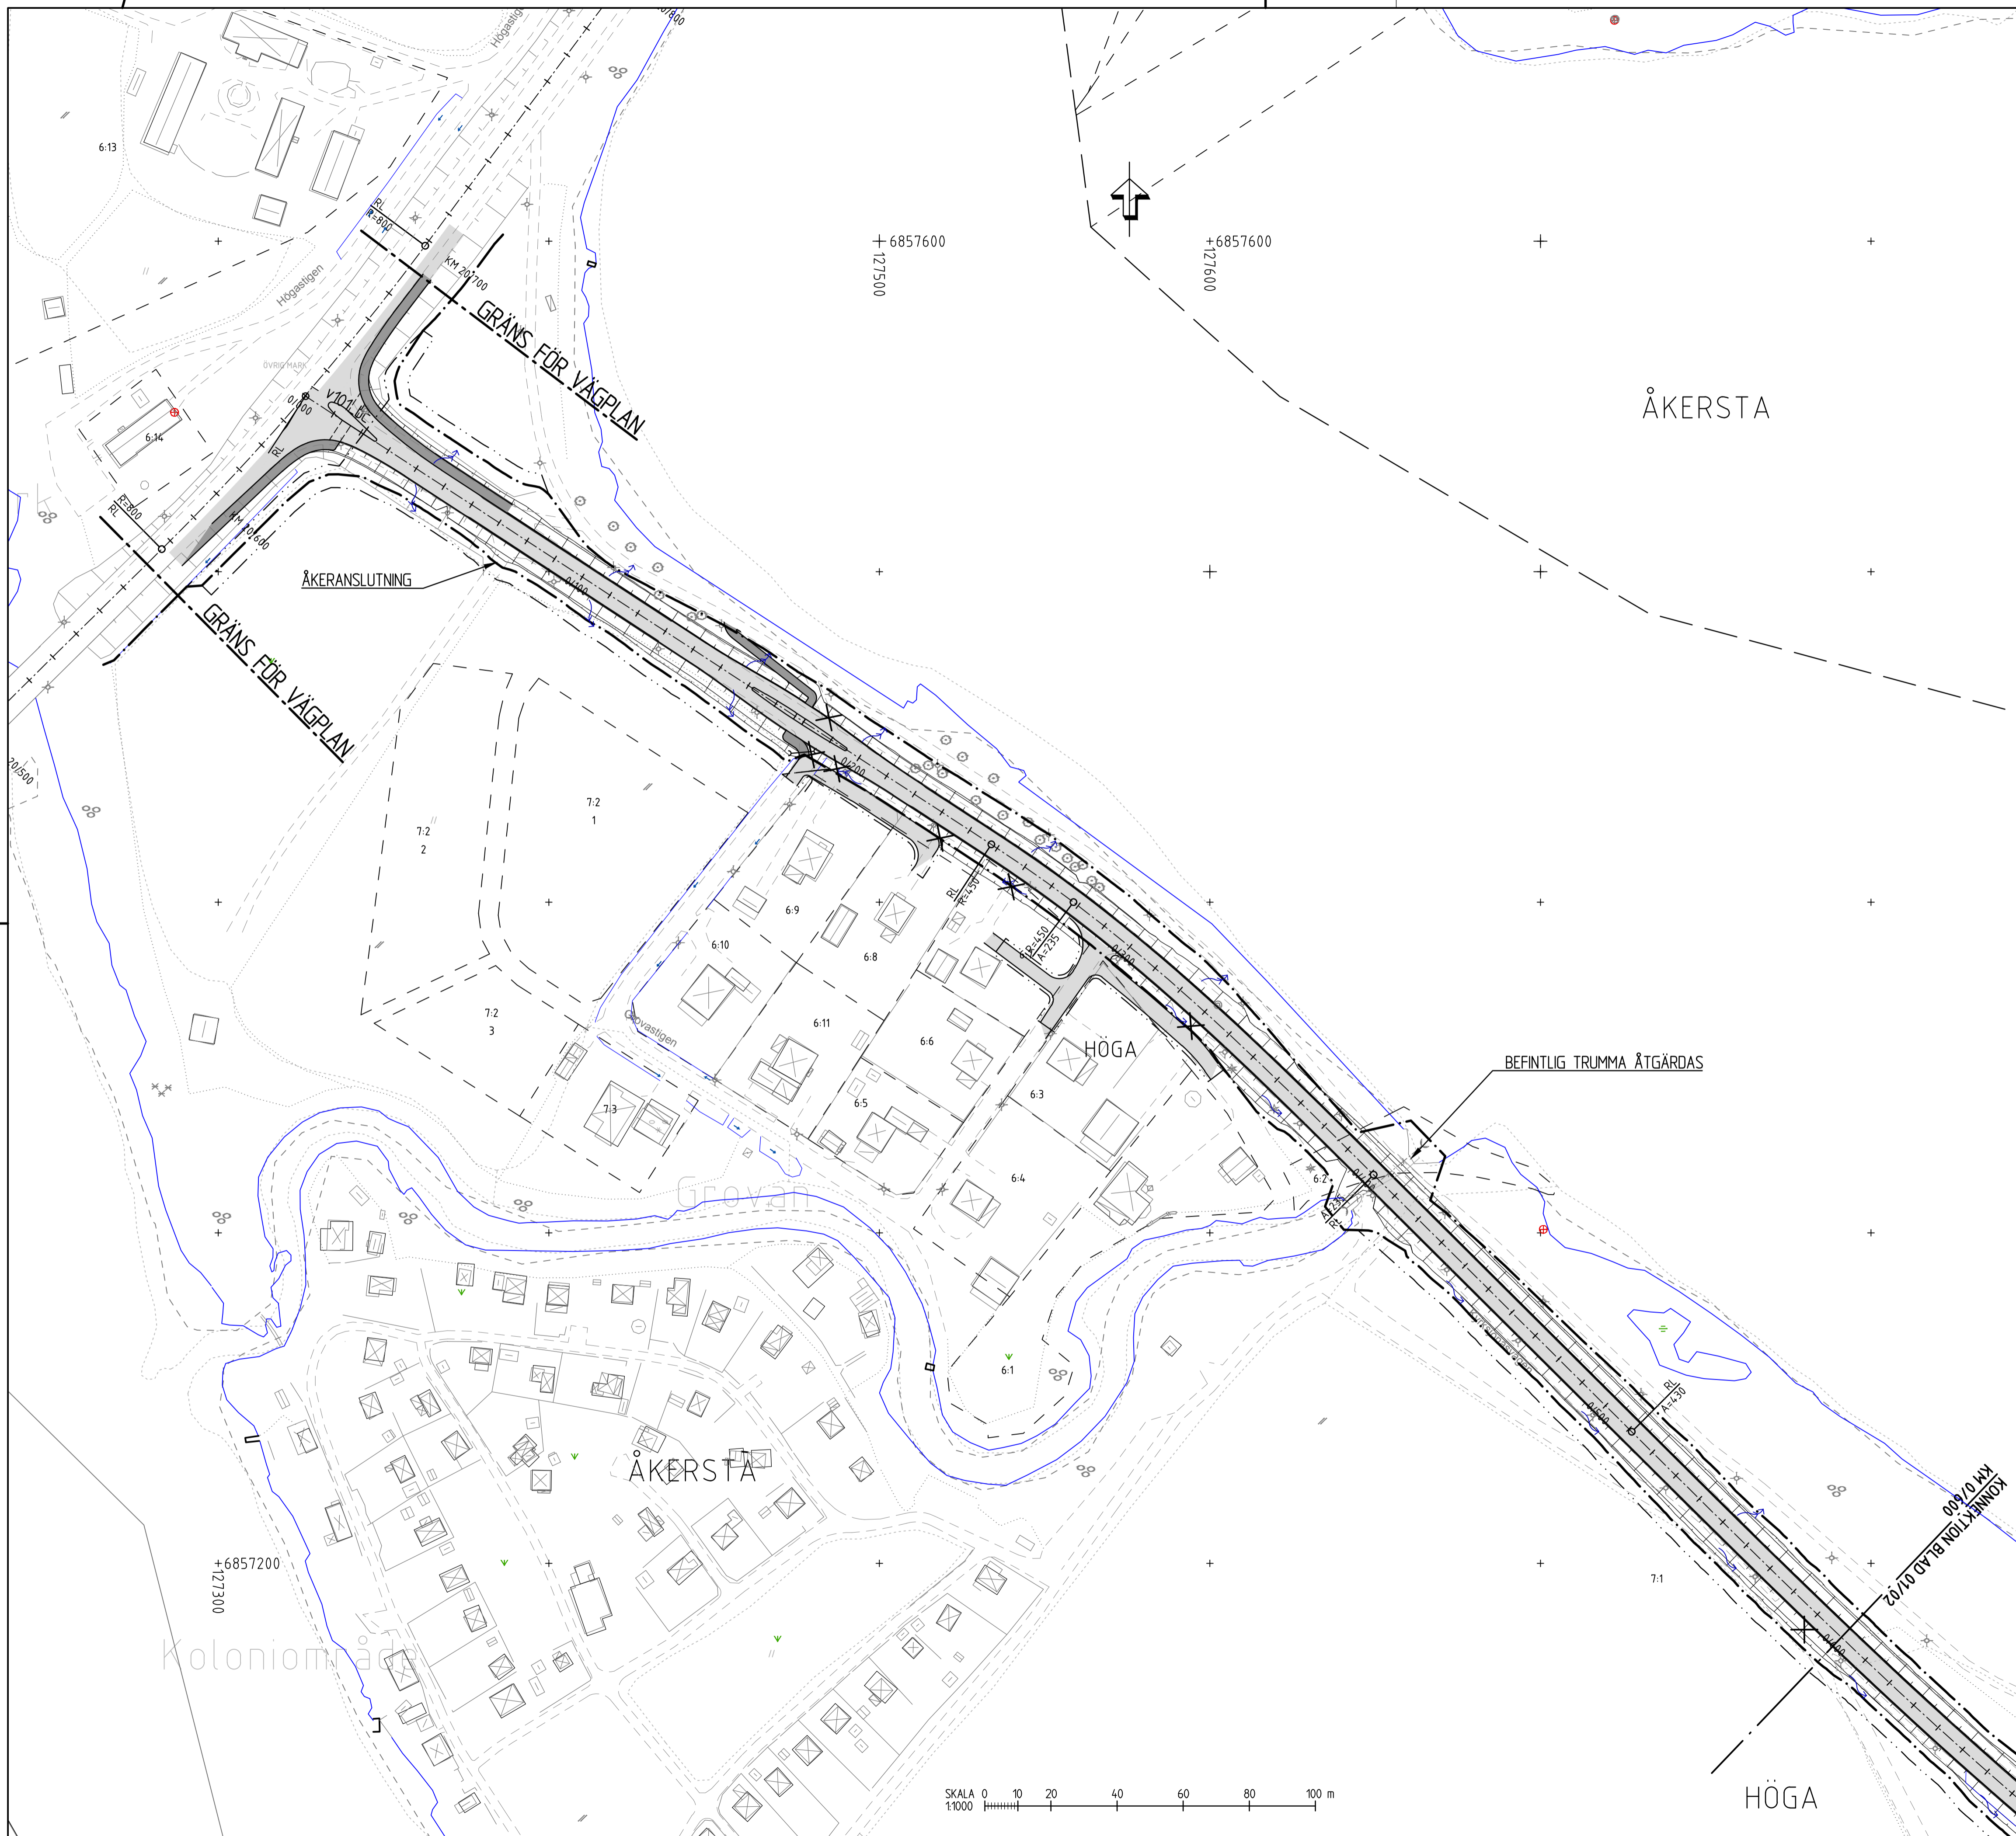

TYP AV PLAN		VÄGPLAN	
GRANSKNINGSSTATUS / SYFTE		FÖR GRANSKNING	
HANDLINGSTYP		SAMRÅDSHANDLING	
DATUM	2017-11-24	LEVERANS / ÄNDRINGS-PM	
OBJEKT	VÄG 84 GENOM LJUSDAL		
DELOMRÅDE / BANDEL	VÄG 84, GENOMFART LJUSDAL		
ANLÄGGNINGSDDEL	GEMENSAM		
OBJEKTNUMMER / KM	152230	KONSTRUKTIONNUMMER	
BESTÄLLARE	TRAFIKVERKET	LEVERANTÖR	SWECO
SKAPAD AV	A. LEHTOLA	UPPRAGSNUMMER	2412668
GODKÄND AV	L. JERNBERG	AVDELNING	CIVIL
RITNINGSTYP	ILLUSTRATIONSKARTA		
TEKNIKOMRÅDE / INNEHÅLL	VÄGUTFORMNING OCH TRAFIK		
BESKRIVNING	KM 0/000 - 0/600		
SKALA	1:1000	FORMAT	A1
RITNINGNUMMER	1 01 T 05 01	BLAD	NÄSTA BLAD
			BET

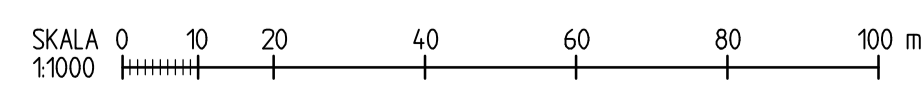

MODEL N: 100001
 2017-10-17 16:38
 MODEL N: 100002
 2017-10-17 17:25
 MODEL N: 100003
 2017-07-06 14:40
 MODEL N: 100004
 2017-07-06 14:40
 MODEL N: 100005
 2017-07-06 14:40
 MODEL N: 100006
 2017-07-06 14:40
 MODEL N: 100007
 2017-07-06 14:40
 MODEL N: 100008
 2017-07-06 14:40
 MODEL N: 100009
 2017-07-06 14:40
 MODEL N: 100010
 2017-07-06 14:40

S:\proj\152230\Projekt\152230_Väg 84 Ljusdal\152230_Väg 84 Ljusdal.dwg, Skapad av: L. Jernberg, 2017-11-24 16:38